
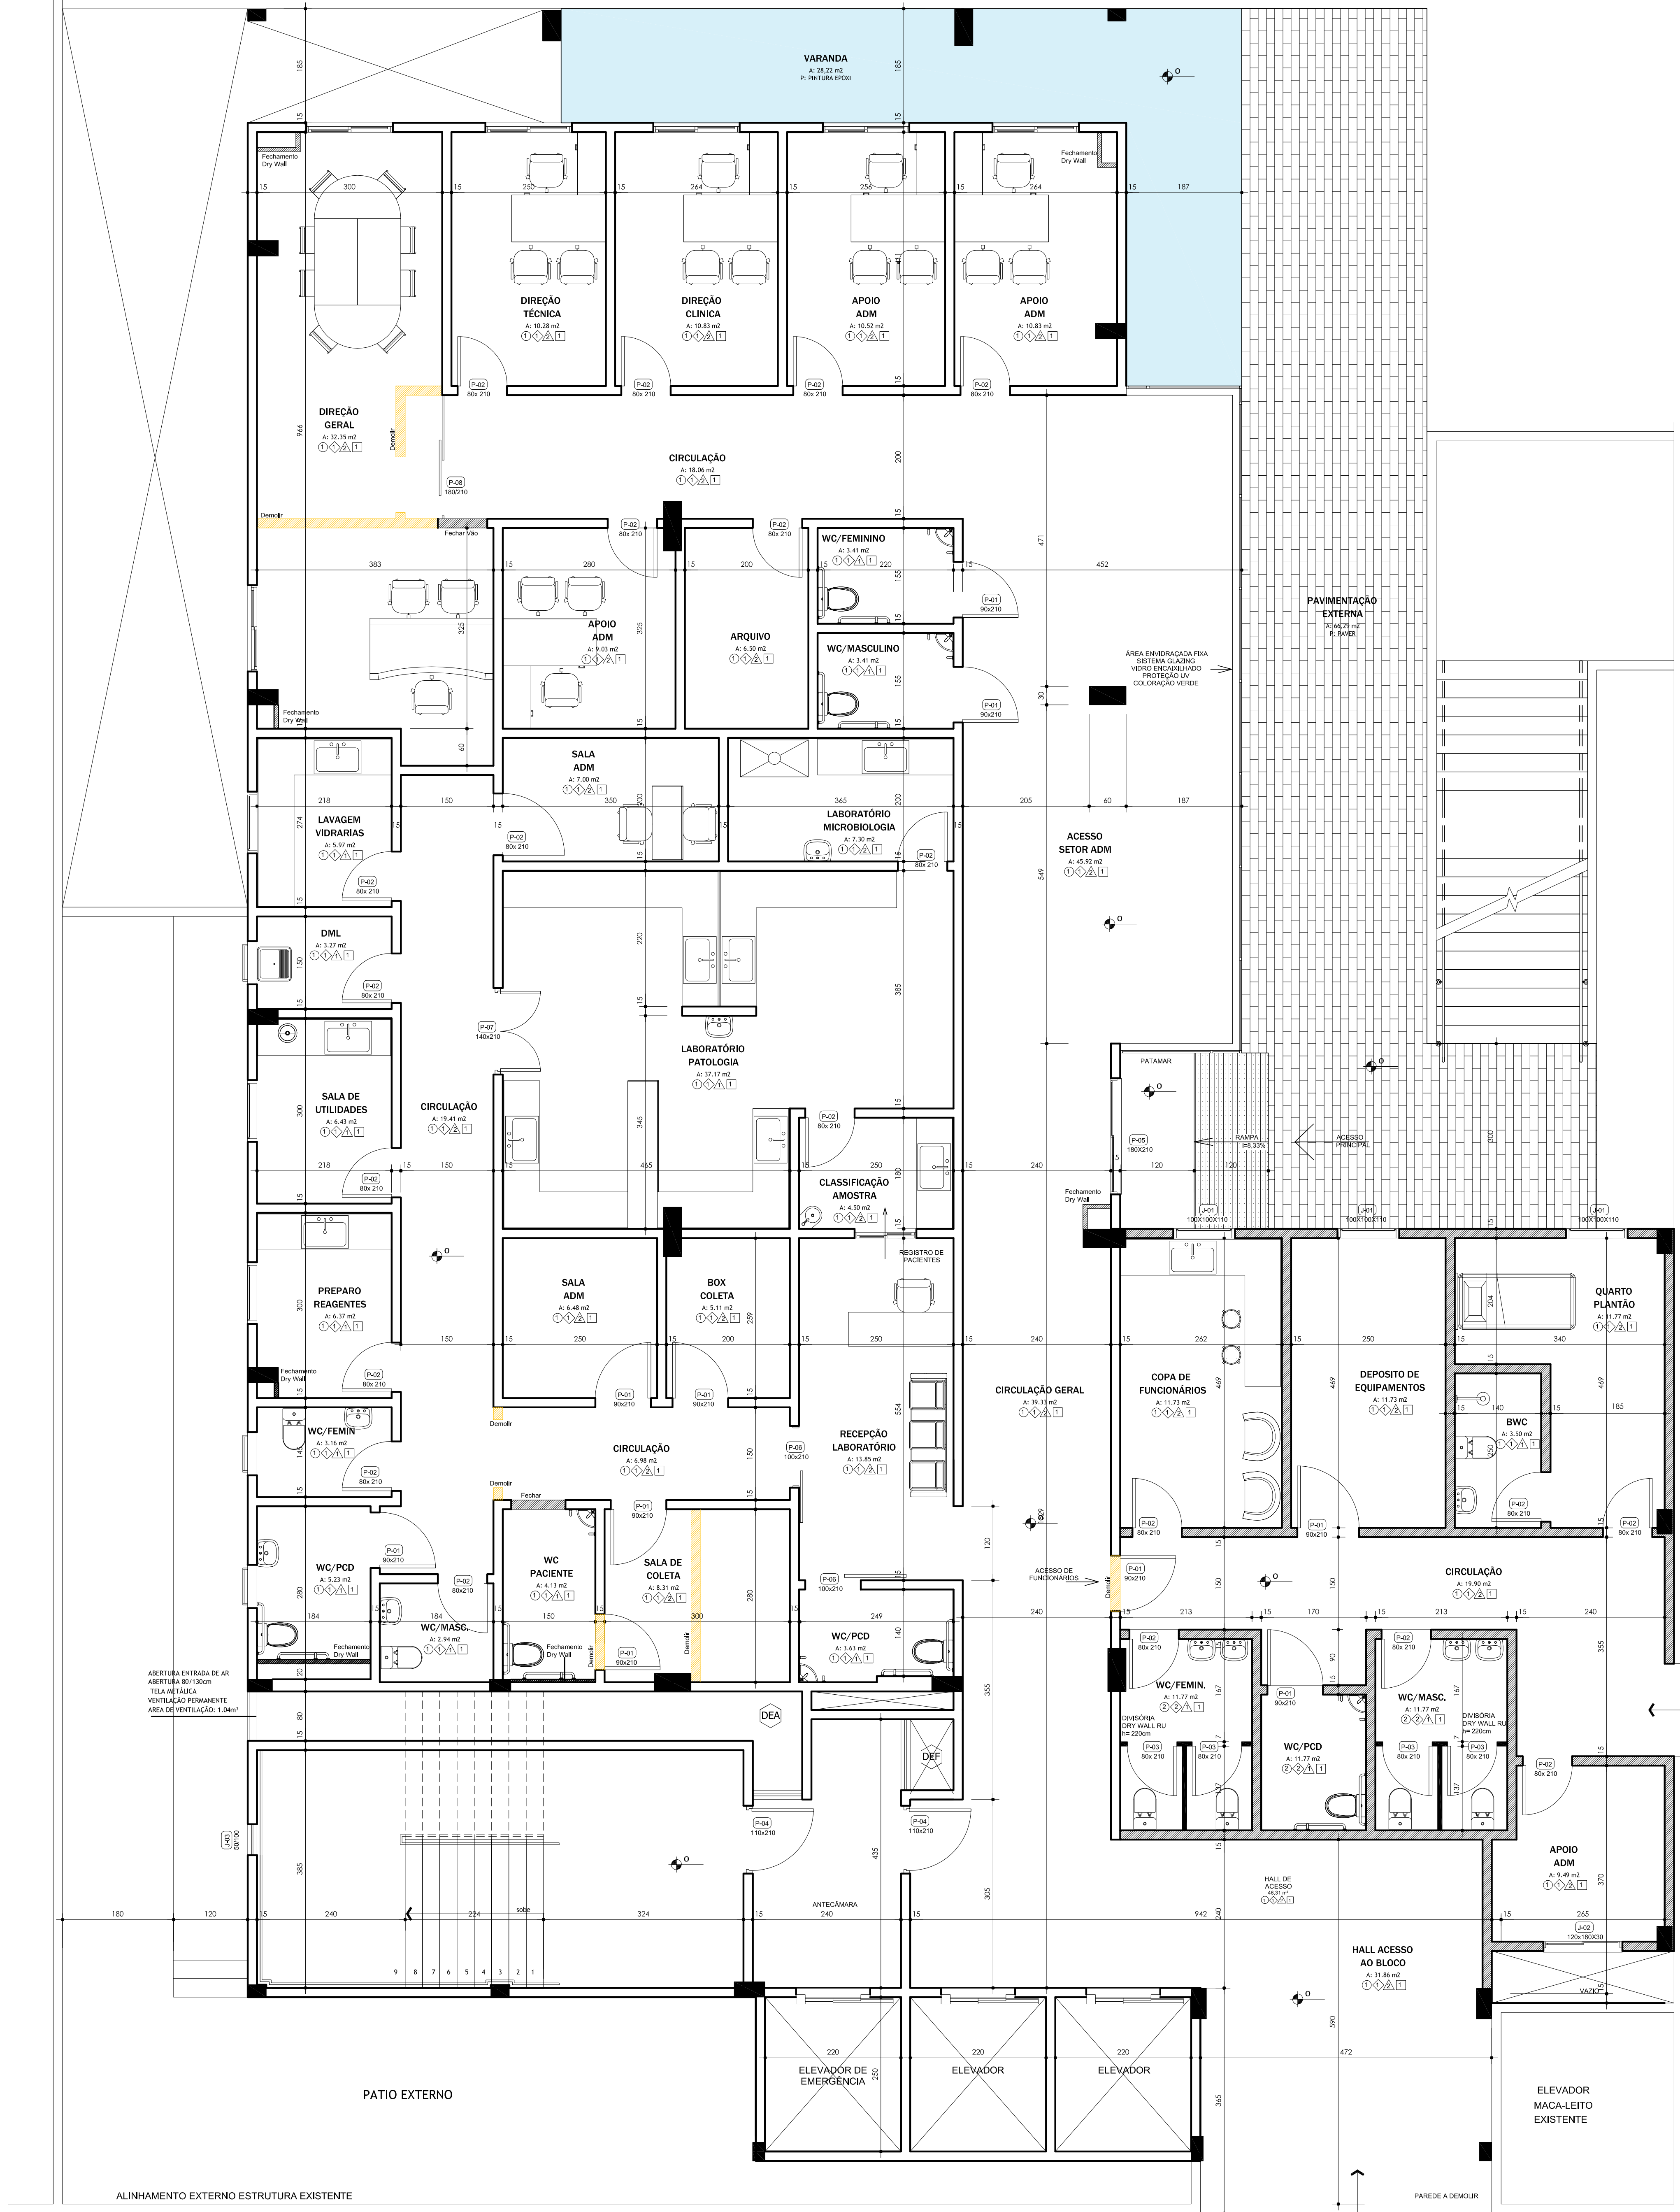




PLANTA BAIXA - PAVIMENTO TÉRREO

ÁREA DO PAVIMENTO: m²
ESCALA 1:50


DET. GENÉRICO BANCADA
DA SALA DE UTILIDADES

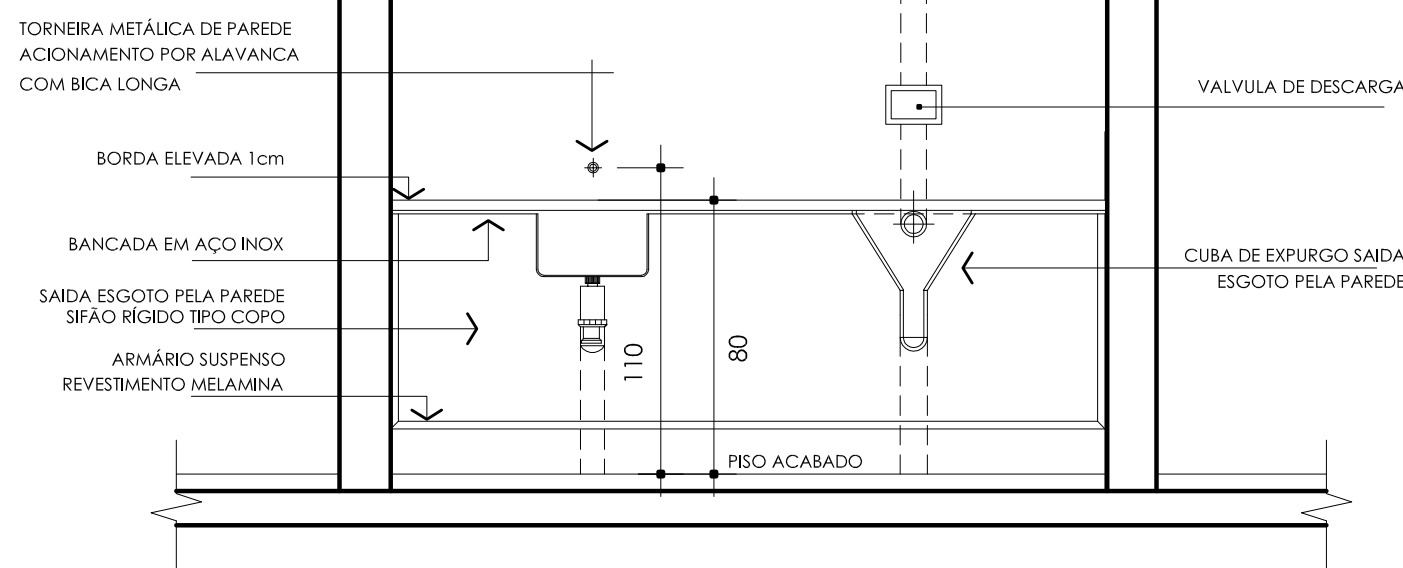

DETALHES INSTALAÇÕES DAS BARRAS
NOS SANITÁRIOS ACESSÍVEIS

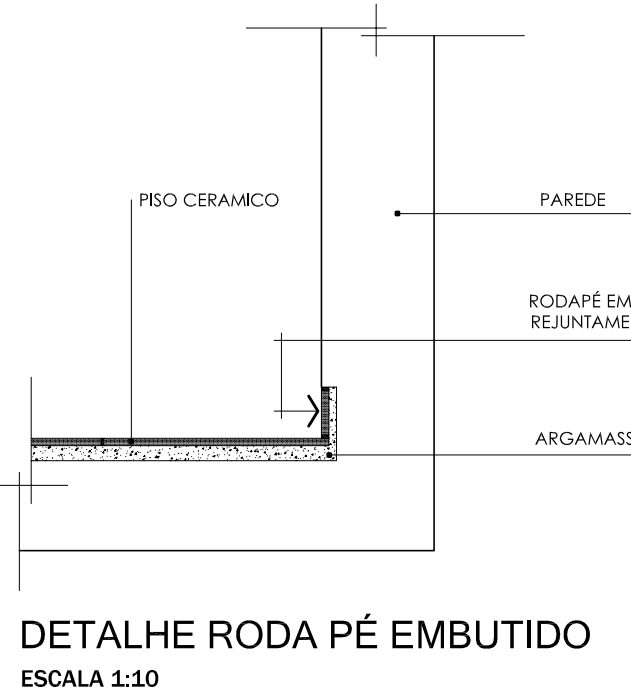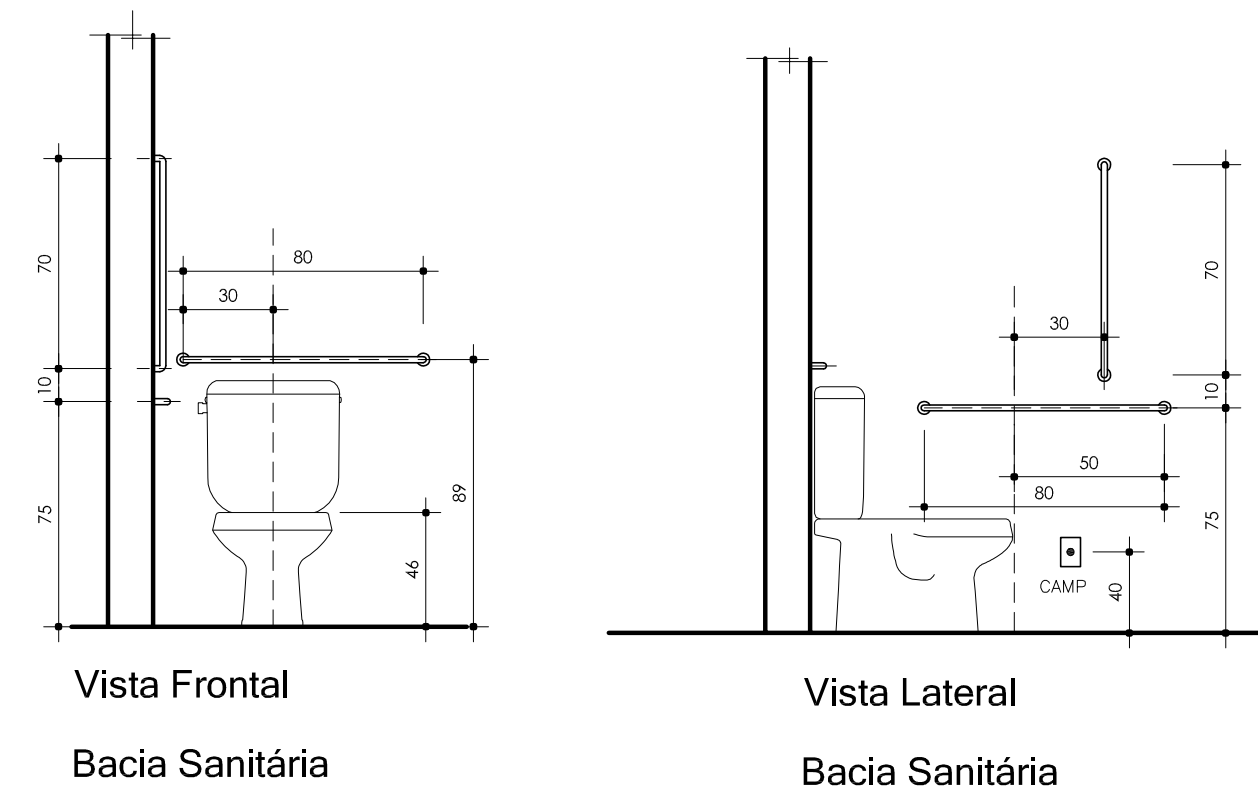


DETALHE RODA PÉ EMBUTIDO
ESCALA 1:10

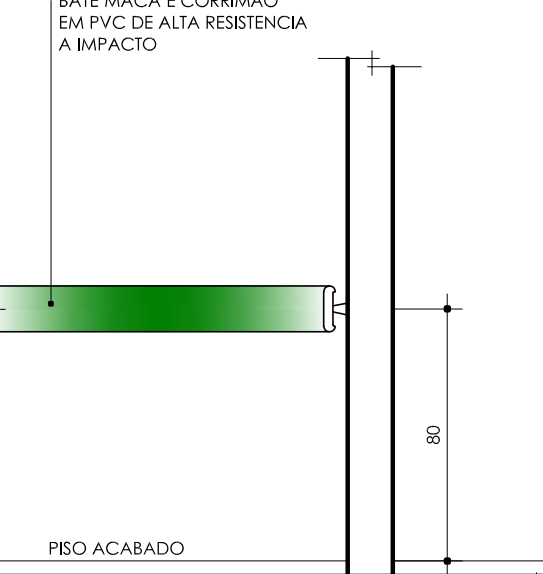


DETALHE INSTALAÇÃO
BATE MACA E CORRIMÃO
ESCALA 1:20


DET. GENÉRICO LAVATÓRIO CIRURGICO

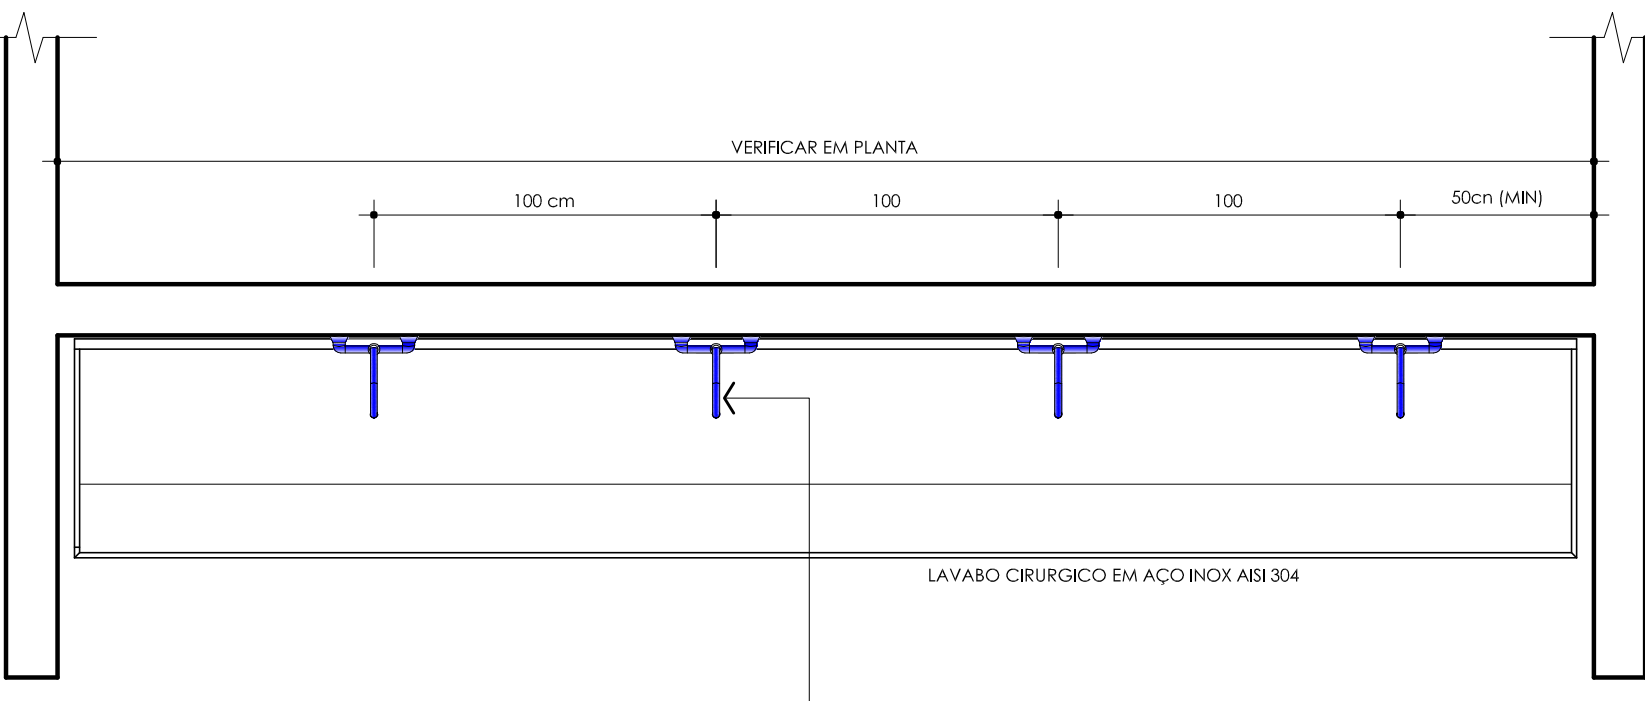


DETALHE (PLANTA)

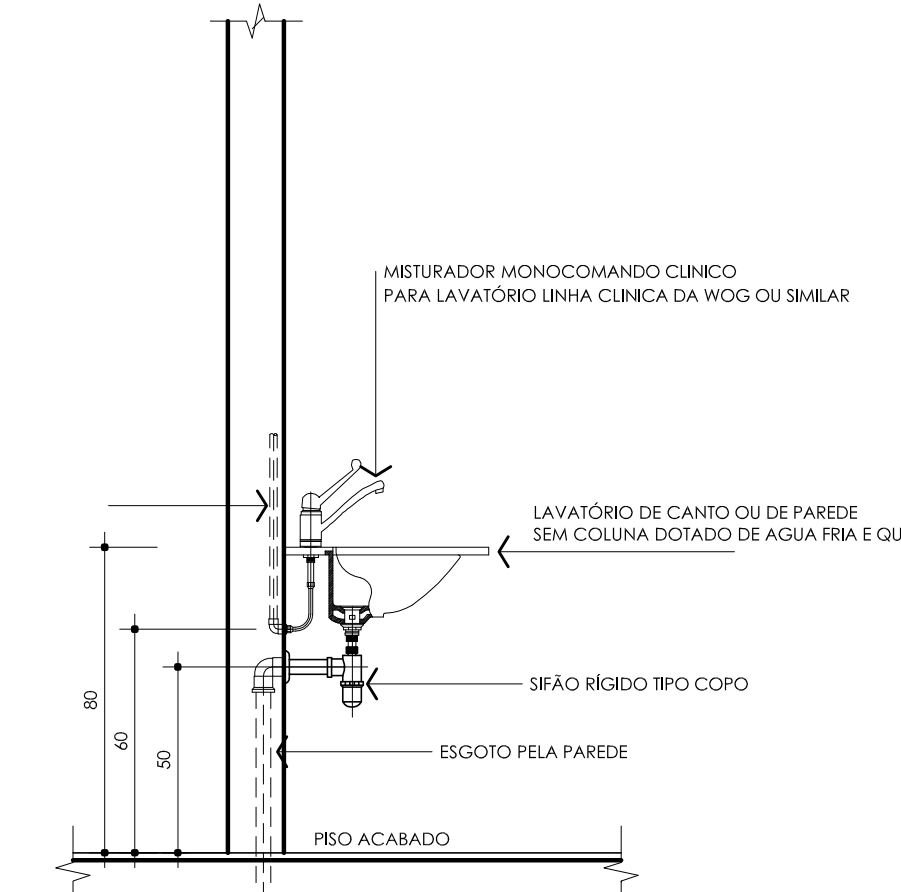

DETALHE (CORTE) INSTALAÇÃO
LAVATÓRIO
ESCALA 1:20

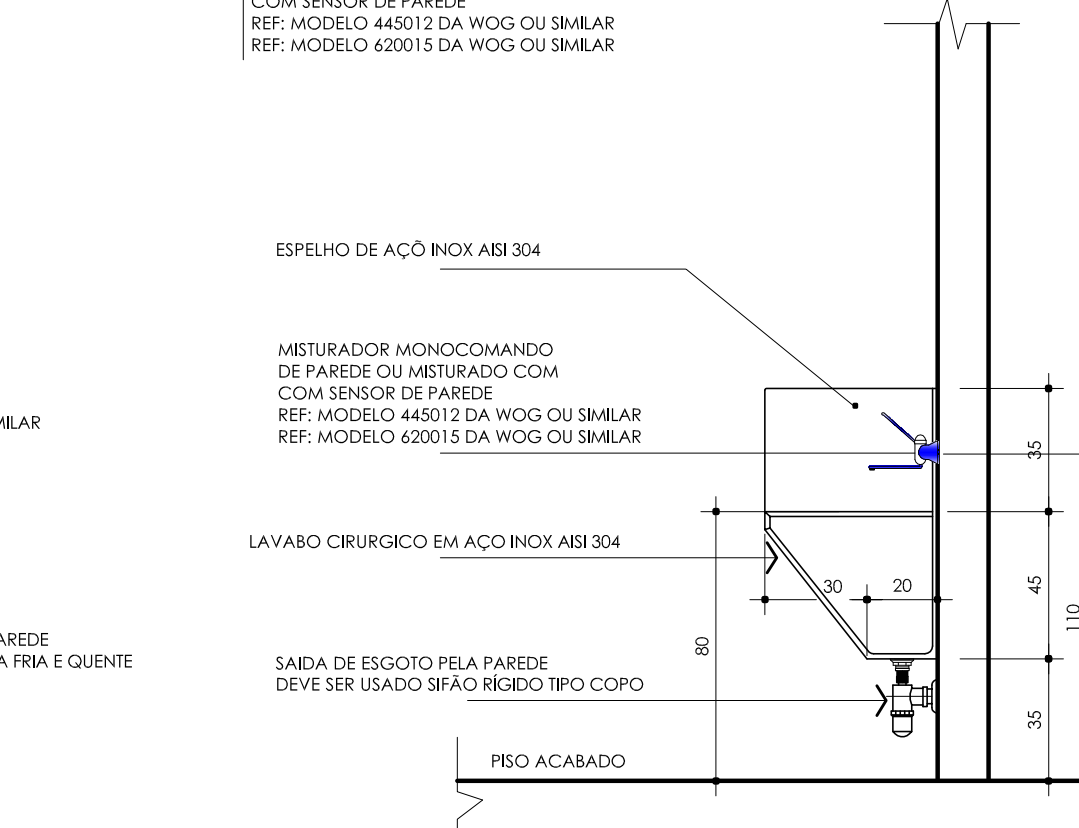

DETALHE (CORTE)

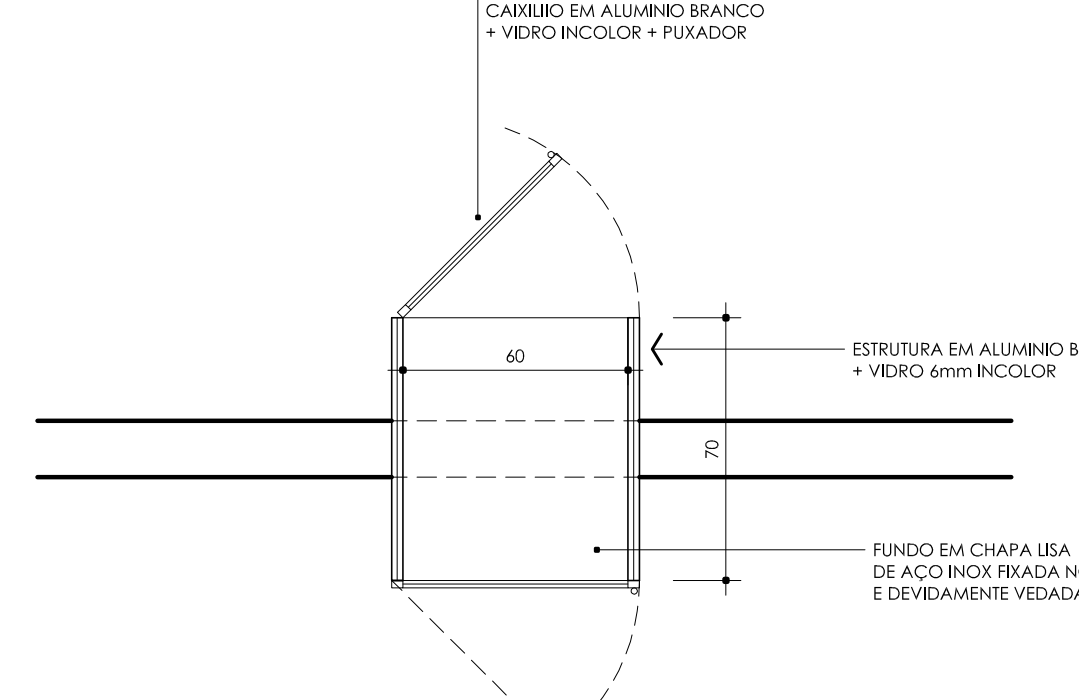

DETALHE (PLANTA)
GUICHE DE PORTA DUPLA

LEGENDA EXECUTIVA DE REVESTIMENTOS	
PISOS	
1	VINÍLICO EM MATTA CONFORME DESCRIÇÃO MEMORIAL DESCRITO
2	PORCELANATO PEÇA GRANDES (60x60cm) DESCRIÇÃO NO CONFORME MEMORIAL DESCRITO
3	CONCRETO DESBEMBEADO + PINTURA EPOXI
4	PEAO VINÍLICO CONDUTIVO CONFORME DESCRIÇÃO NO MEMORIAL DESCRITO
RODAPÉS	
5	VINÍLICO
6	PORCELANATO
7	POLESTRENO
PAREDES	
8	TINTA ACRILICA, EPOXI MODICRICA BASE D'AGUA LINHA HOSPITALAR, CORES EM TONS CLAROS
9	TINTA LATEX ACRILICO ACERADO LINHA HOSPITALAR PAREDES, CORES EM TONS CLAROS
10	PORCELANATO PEÇA GRANDES (60x60cm) DESCRIÇÃO NO CONFORME MEMORIAL DESCRITO
TETOS	
11	CESSO ACARTONADO LISO SEM NEGATIVO, PINTURA TINTA LATEX ACRILICO ACERADO LINHA HOSPITALAR PARA TETOS NA COR BRANCO
12	REVESTIMENTO + PINTURA ACRILICA EM LAJE

LEGENDA E ESPECIFICAÇÕES LAVATÓRIOS, CUBAS, PIAS E TORNEIRAS	
REPRESENTAÇÃO EM PROJETO	ESPECIFICAÇÃO TORNEIRA
1	LAVATÓRIOS INSTALADOS EM BANHEIROS NÃO ACESSÍVEIS DEVE SER INSTALADO DE FORMA SUSPensa SEM COLUNA. SIFÃO TIPO COPO INVERTIDO, E VEDAÇÃO O USO DE SIFÃO SANITONA
2	LAVATÓRIOS INSTALADOS EM BANHEIROS ACESSÍVEIS DEVE SER INSTALADO DE FORMA SUSPensa SEM COLUNA. SIFÃO TIPO COPO INVERTIDO, E VEDAÇÃO O USO DE SIFÃO SANITONA
3	BANCADA EM ACO INOX COMPOSTO POR PIA DE LAVAGEM COM PROFUNDIDADE DE 25cm, COM TORNEIRA CLÍNICA ALAVANCA DE PARADA ENTRE LONGA E E CUBA DE ESPURSO COM ALCANÇAMENTO POR VALVULA DE DESCARGA
4	BANCADA EM ACO INOX COMPOSTO POR PIA DE LAVAGEM COM PROFUNDIDADE DE 18 A 20cm COM TORNEIRA CLÍNICA ALAVANCA DE PARADA ENTRE LONGA
5	LAVARIO CIRURGICO EM ACO INOX DOTADO DE TORNEIRA TIPO METABOLIZADOR MONOCOMANDO COM ALAVANCA LONGA CORPO EM ACO INOX, METABOLIZADOR TERNOCANALICO

NOTAS:
1- AS REFERENCIAS UTILIZADAS SÃO PARA IDENTIFICAR E PODER SEREM ACERAS OUTRAS REFERENCIAS DESE QUE ATENDAM AS MESMAS ESPECIFICACOES
2- O MEMORIAL DESCRITIVO DEVE SER CONSULTADO POR SER PARTE INTEGRANTE DO PROJETO EXECUTIVO
3- TODAS AS BANCADAS DEVEM SER EM ACO INOX OU SUSTEONE JAMAIS UTILIZAR GRANITO

RELAÇÃO DE ABERTURAS					
JANELAS	COD	LARGURA	ALTURA	PERFIL	QUANT.
J01	100	100	110	Abertura com estrutura em alumínio perfilado eletrolítico - vidro composto por módulos de abertura 2 folhas tipo laminado	3
J02	120	180	30	Abertura com estrutura em alumínio perfilado eletrolítico - vidro composto por módulos de abertura de correr 2 folhas	1
J03	50	100	100	Abertura com estrutura em alumínio perfilado eletrolítico - vidro laminado, módulo fixo	6
J04	100	100	110	Abertura com estrutura em alumínio perfilado eletrolítico 2 folhas de correr	1
J05	100	100	110	Abertura com estrutura em alumínio perfilado eletrolítico módulo fixo	2
PORTAS					
COD	LARGURA	ALTURA	DESCRIÇÃO		QUANT.
P01	90	210	Porta PCV Wood design 1 Folha - Descrição complementar no Memorial Descritivo		39
P02	80	210	Porta PCV Wood design 1 Folha - Descrição complementar no Memorial Descritivo		89
P03	80	210	Porta para radiologia tipo Dry Wall - Descrição complementar no Memorial Descritivo		22
P04	110	210	Porta metálica tipo porta Page 1 Folha de aço inoxidável 30 minutos		9
P05	180	210	Porta de vidro laminado 50mm 2 folhas correr com abertura automática		1
P06	180	210	Porta PCV Wood 1 folha correr - Descrição complementar no Memorial Descritivo		2
P07	140	210	Porta PCV Wood de vidro 2 folhas de vidro 5mm - Descrição complementar no Memorial Descritivo		1
P08	180	210	Porta de vidro temperado ou laminado 20mm correr		1
P09	90	210	Porta em alumínio todo envidraçada 180kg de vidro		2
P10	180	210	Porta PCV Wood de vidro 2 folhas de vidro 5mm - Descrição complementar no Memorial Descritivo		1
P11	180	210	Porta metálica tipo porta Page 2 folha de aço inoxidável 30 minutos		2
P12	110	210	Porta PCV Wood design 1 Folha - Descrição complementar no Memorial Descritivo		17
P13	190	210	Porta PCV Wood de vidro 2 folhas de vidro 5mm com vidro - Descrição complementar no Memorial Descritivo		12
P14	190	210	Porta PCV Wood de vidro 2 folhas de vidro 5mm com vidro - Tipo laminado - Ver detalhes		1
P15	80	210	Porta em alumínio todo envidraçada 180kg de vidro		1
P16	120	210	Porta PCV Wood 1 folha correr com vidro de 5mm		2
P17	80	210	Porta metálica tipo porta Page 1 Folha de aço inoxidável 30 minutos		2

NOTAS:
1- AS ABERTURAS IDENTIFICADAS NA PLANTA BAIXA SEM INFORMAÇÕES TÉCNICAS, JÁ ENCONTRA-SE INSTALADAS. NA 1ª ETAPA DE EXECUÇÃO

LEGENDA	
1	PAREDES JÁ EDIFICADAS
2	PAREDES A SEREM CONSTRUÍDAS EM ALVENARIAS + REVESTIMENTOS
3	PAREDES A SEREM DEMOLIDAS
4	FECHAMENTO DE MUÇETAS E SCHAFF EM GESSO ACARTONADO + REVESTIMENTOS

PROJETO

Projeto Arquitetônico Executivo

Conclusão Novo Bloco Hospitalar

NOME FANTASIA E ENDEREÇO:

HOSPITAL SÃO JOSÉ DE MARAVILHA/SC

AVENIDA BRASIL, 580, CENTRO, MARAVILHA/SC

ASSINATURAS

RESPONSÁVEL TÉCNICO PROJETO

MARCOS ROSINA

PROFESSOR DE ARQUITETURA

ENCAMINHAMENTOS E REVISÕES

RUBRICA	PROTÓTIPO	DEZ-2021
R-01	APROVAÇÃO PBA	JUN-2022
R-02	EXECUTIVO ETAPA-01	NOV-2022
R-03	EXECUTIVO ETAPA-02	NOV-2022

PROFESSOR DE ARQUITETURA

SOCIEDADE BENEFICENTE HOSPITALAR MARAVILHA

CNPJ: 08.137.877/0001-66

DATA

NOV-2025

ESCALA

INDICADA

VERSÃO

R03

ÁREA INTERFERIDA

3.202,25m²

SIGLA DE PROJETO

AR

PRANCHA

001

PLANTA BAIXA PAV. TÉRREO

DETALHES GENÉRICOS