


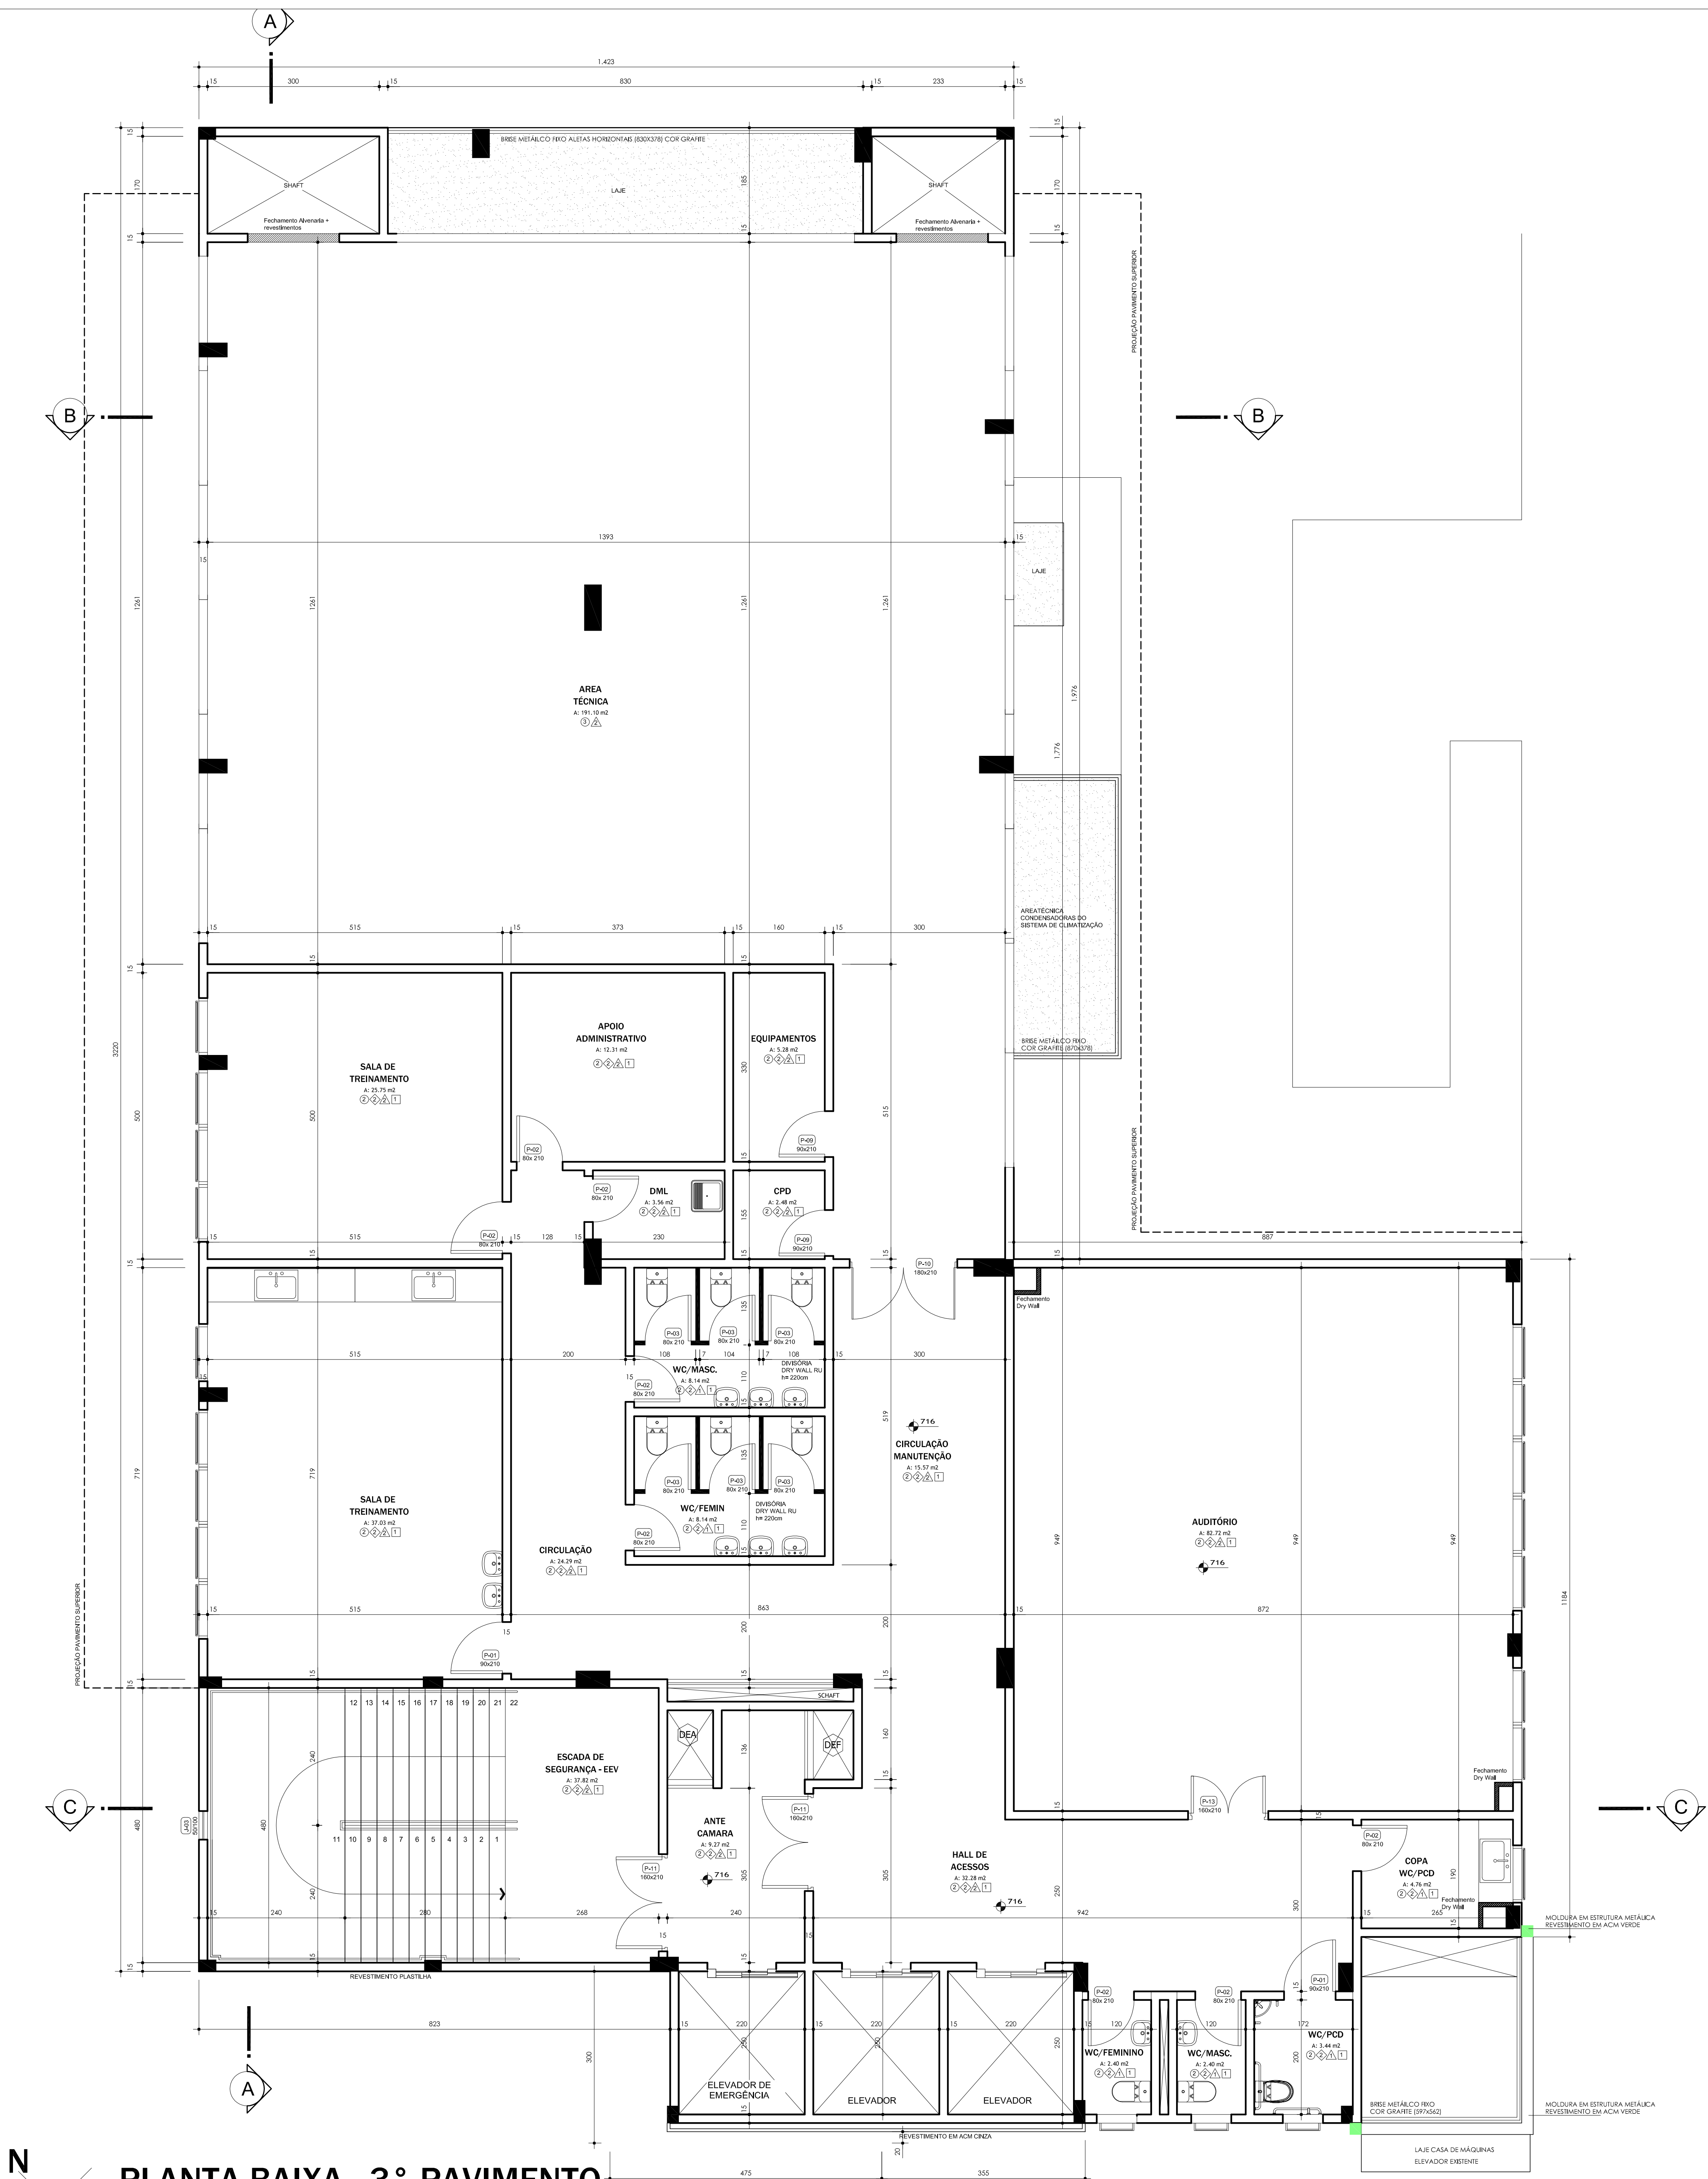

PLANTA BAIXA - 3º PAVIMENTO
ÁREA DO PAVIMENTO: 553,44m²
ESCALA 1:50

LEGENDA EXECUTIVA DE REVESTIMENTOS

PISOS	
1	VINÍCO EM MANTA CONFORME DESCRIÇÃO MEMORIAL DESCRITIVO
2	PORCELANATO PEÇA GRANDES (60x60cm) DESCRIÇÃO NO CONFORME MEMORIAL DESCRITIVO
3	CONCRETO DESEMPENADO + PINTURA EPOXI
4	PEZO VINÍCO CONJUNTIVO CONFORME DESCRIÇÃO NO MEMORIAL DESCRITIVO
RODAPÉS	
5	VINÍCO
6	PORCELANATO
7	POLESTIRENO
PAREDES	
8	TINTA ACRÍLICA, EPOXI MODIFICADA BASE D'ÁGUA, LINHA HOSPITALAR, CORES EM TONS CLAROS
9	TINTA LÁTEX ACRÍLICO ACERNAO LINHA HOSPITALAR PAREDES, CORES EM TONS CLAROS
10	PORCELANATO PEÇA GRANDES (60x60cm) DESCRIÇÃO NO CONFORME MEMORIAL DESCRITIVO
TETOS	
11	GESSO ACARTONADO USO SEM NEGATIVO, PINTURA LÁTEX ACRÍLICO ACERNAO LINHA HOSPITALAR PARA TETOS NA COR BRANCO
12	REVESTIMENTO + PINTURA ACRÍLICA EM LAJE

NOTA TÉCNICA - DIVISÓRIAS DOS SANITÁRIOS
1- AS DIVISÓRIAS DEVERÃO SER EM ORINAL COM PLACAS RU (CHAPA VERDE), COM IMPERMEABILIZAÇÃO DA BASE ATÉ 1,00m MEDIANTE APLICAÇÃO DE SELADOR ACRÍLICO E MEMBRANA IMPERMEABILIZANTE ACRÍLICA.

LEGENDA E ESPECIFICAÇÕES LAVATÓRIOS, CUBAS, PIAS E TORNEIRAS

REPRESENTAÇÃO EM PROJETO	DESCRIÇÃO	ESPECIFICAÇÃO TORNEIRA
	LAVATÓRIOS INSTALADOS EM BANHEIROS NÃO ACESSÍVEIS DEVE SER INSTALADO DE FORMA SUSPÊNSA SEM COLUNA. SEÃO TIPO COPO RÍGIDO, E VEDADE O USO DE BRÃO SANFONA	
	LAVATÓRIOS INSTALADOS EM BANHEIROS ACESSÍVEIS DEVE SER INSTALADO DE FORMA SUSPÊNSA SEM COLUNA. SEÃO TIPO COPO RÍGIDO, E VEDADE O USO DE BRÃO SANFONA	
	BANCADEA EM AÇO INOX COMPOSTO POR PIA DE LAVAGEM COM PROFUNDIDADE DE 25cm, COM TORNEIRA CLÍNICA ALAVANCA DE PAREDE EXTRA LONGA E E CUBA DE ESPRIMO COM ACESSO PARA TUBO DE DRENAGEM	
	BANCADEA EM AÇO INOX COMPOSTO POR PIA DE LAVAGEM COM PROFUNDIDADE DE 18 A 20cm, COM TORNEIRA CLÍNICA ALAVANCA DE PAREDE EXTRA LONGA	
	LAVATO CRUÍGICO EM AÇO INOX DOTADO DE TORNEIRA TIPO METABOLIC INDICANDO CHAMADO COM ALAVANCA LONGA CORPO EM AÇO INOX, METABOLIC TENSÃO	

NOTAS:
1- AS REFERÊNCIAS UTILIZADAS SÃO PARA DESEMPENHAR E PODER SEREM ACERAS OUTRAS REFERÊNCIAS DESDE QUE ATENDAM AS MESMAS ESPECIFICAÇÕES
2- O MEMORIAL DESCRITIVO DEVE SER CONSULTADO POR SER PARTE INTEGRANTE DO PROJETO EXECUTIVO
3- TODAS AS BANCADEAS DEVEM SER EM AÇO INOX OU SELESTONE JAMAS UTILIZAR GRANITO

RELATÓRIO DE ABERTURAS	
JANELAS	
COD	LAZURA, ALTURA, PINTURA, QUANT.
J01	100 100 110 110 Janela com estrutura em alumínio pintura eletrolítica + vidro composto por módulos de abertura 2 folhas (tipo Mirim)
J02	120 180 30 30 Janela com estrutura em alumínio pintura eletrolítica + vidro composto por módulos de abertura de corral 2 folhas
J03	50 100 100 100 Janela com estrutura em alumínio pintura eletrolítica + vidro anemático, modular fio
J04	100 100 100 110 Janela com estrutura em alumínio pintura eletrolítica 2 folhas de corral
J05	100 100 110 110 Janela com estrutura em alumínio pintura eletrolítica modular fio
PORTAS	
COD	LAZURA, ALTURA, PINTURA, QUANT.
P01	80 210 210 Porta PVC Wood de vidro 1 folha - Descrição complementar no Memorial Descritivo
P02	80 210 210 Porta PVC Wood de vidro 2 folhas - Descrição complementar no Memorial Descritivo
P03	80 210 210 Porta para elevador tipo Tisa Dry Wall - Descrição complementar no Memorial Descritivo
P04	110 210 210 Porta metálica tipo porta 1 folha de vidro com abertura automática
P05	180 210 210 Porta de vidro laminado 10mm 2 folhas com abertura automática
P06	180 210 210 Porta PVC Wood 1 folha de corral - Descrição complementar no Memorial Descritivo
P07	140 210 210 Porta PVC Wood de vidro 2 folhas de vidro - Descrição complementar no Memorial Descritivo
P08	180 210 210 Porta de vidro temperado ou laminado 2 folhas de corral
P09	80 210 210 Porta em alumínio todo vidrada 1 folha de vidro
P10	180 210 210 Porta PVC Wood de vidro 2 folhas de vidro - Descrição complementar no Memorial Descritivo
P11	180 210 210 Porta metálica tipo porta 2 folhas de vidro com abertura automática
P12	110 210 210 Porta PVC Wood de vidro 1 folha - Descrição complementar no Memorial Descritivo
P13	180 210 210 Porta PVC Wood de vidro 2 folhas de vidro com vidro - Descrição complementar no Memorial Descritivo
P14	180 210 210 Porta PVC Wood de vidro 2 folhas de vidro com vidro Tipo barreira - Ver detalhe
P15	80 210 210 Porta em alumínio todo vidrada 1 folha de vidro
P16	120 210 210 Porta PVC Wood 1 folha de corral do tipo de vidro 2 folhas
P17	80 210 210 Porta metálica tipo porta 1 folha de vidro com abertura automática

NOTAS:
1- AS ABERTURAS IDENTIFICADAS NA PLANTA BAIXA SEM INFORMAÇÕES TÉCNICAS, JÁ ENCONTRA-SE INSTALADAS. NA 1ª ETAPA DE EXECUÇÃO

LEGENDA	
	PAREDES JÁ EDIFICADAS
	PAREDES A SEREM CONSTRUÍDAS EM ALVENARIAS + REVESTIMENTOS
	PAREDES A SEREM DEVOLVIDAS
	FECHAMENTO DE MUCIETAS E SCHAFI EM GESSO ACARTONADO + REVESTIMENTOS

PROJETO

Projeto Arquitetônico Executivo

Conclusão Novo Bloco Hospitalar

NOME FANTASIA E ENDEREÇO:

HOSPITAL SÃO JOSÉ DE MARAVILHA/SC

AVENIDA BRASIL, 580, CENTRO, MARAVILHA SC

ASSINATURAS

RESPONSÁVEL TÉCNICO PROJETO

MARCOS ROSINA

PROFESSOR DE ARQUITETURA

ENCAMINHAMENTOS E REVISÕES

R-00	PROTOCOLO	DEZ-2021
R-01	APROVAÇÃO PBA	JUN-2022
R-02	EXECUTIVO ETAPA-01	NOV-2022
R-03	EXECUTIVO ETAPA-02	NOV-2023

PROFESSOR DE ARQUITETURA

SOCIEDADE BENEFICENTE HOSPITALAR MARAVILHA

CNPJ: 08.137.577/0001-66

DATA

NOV-2025

ESCALA

INDICADA

VERSÃO

R03

ÁREA INTERFERIDA

3.202,25m²

SÍGLO DE PROJETO

AR

PRANCHA

CONTEÚDO:

PLANTA BAIXA 3º PAVIMENTO

003