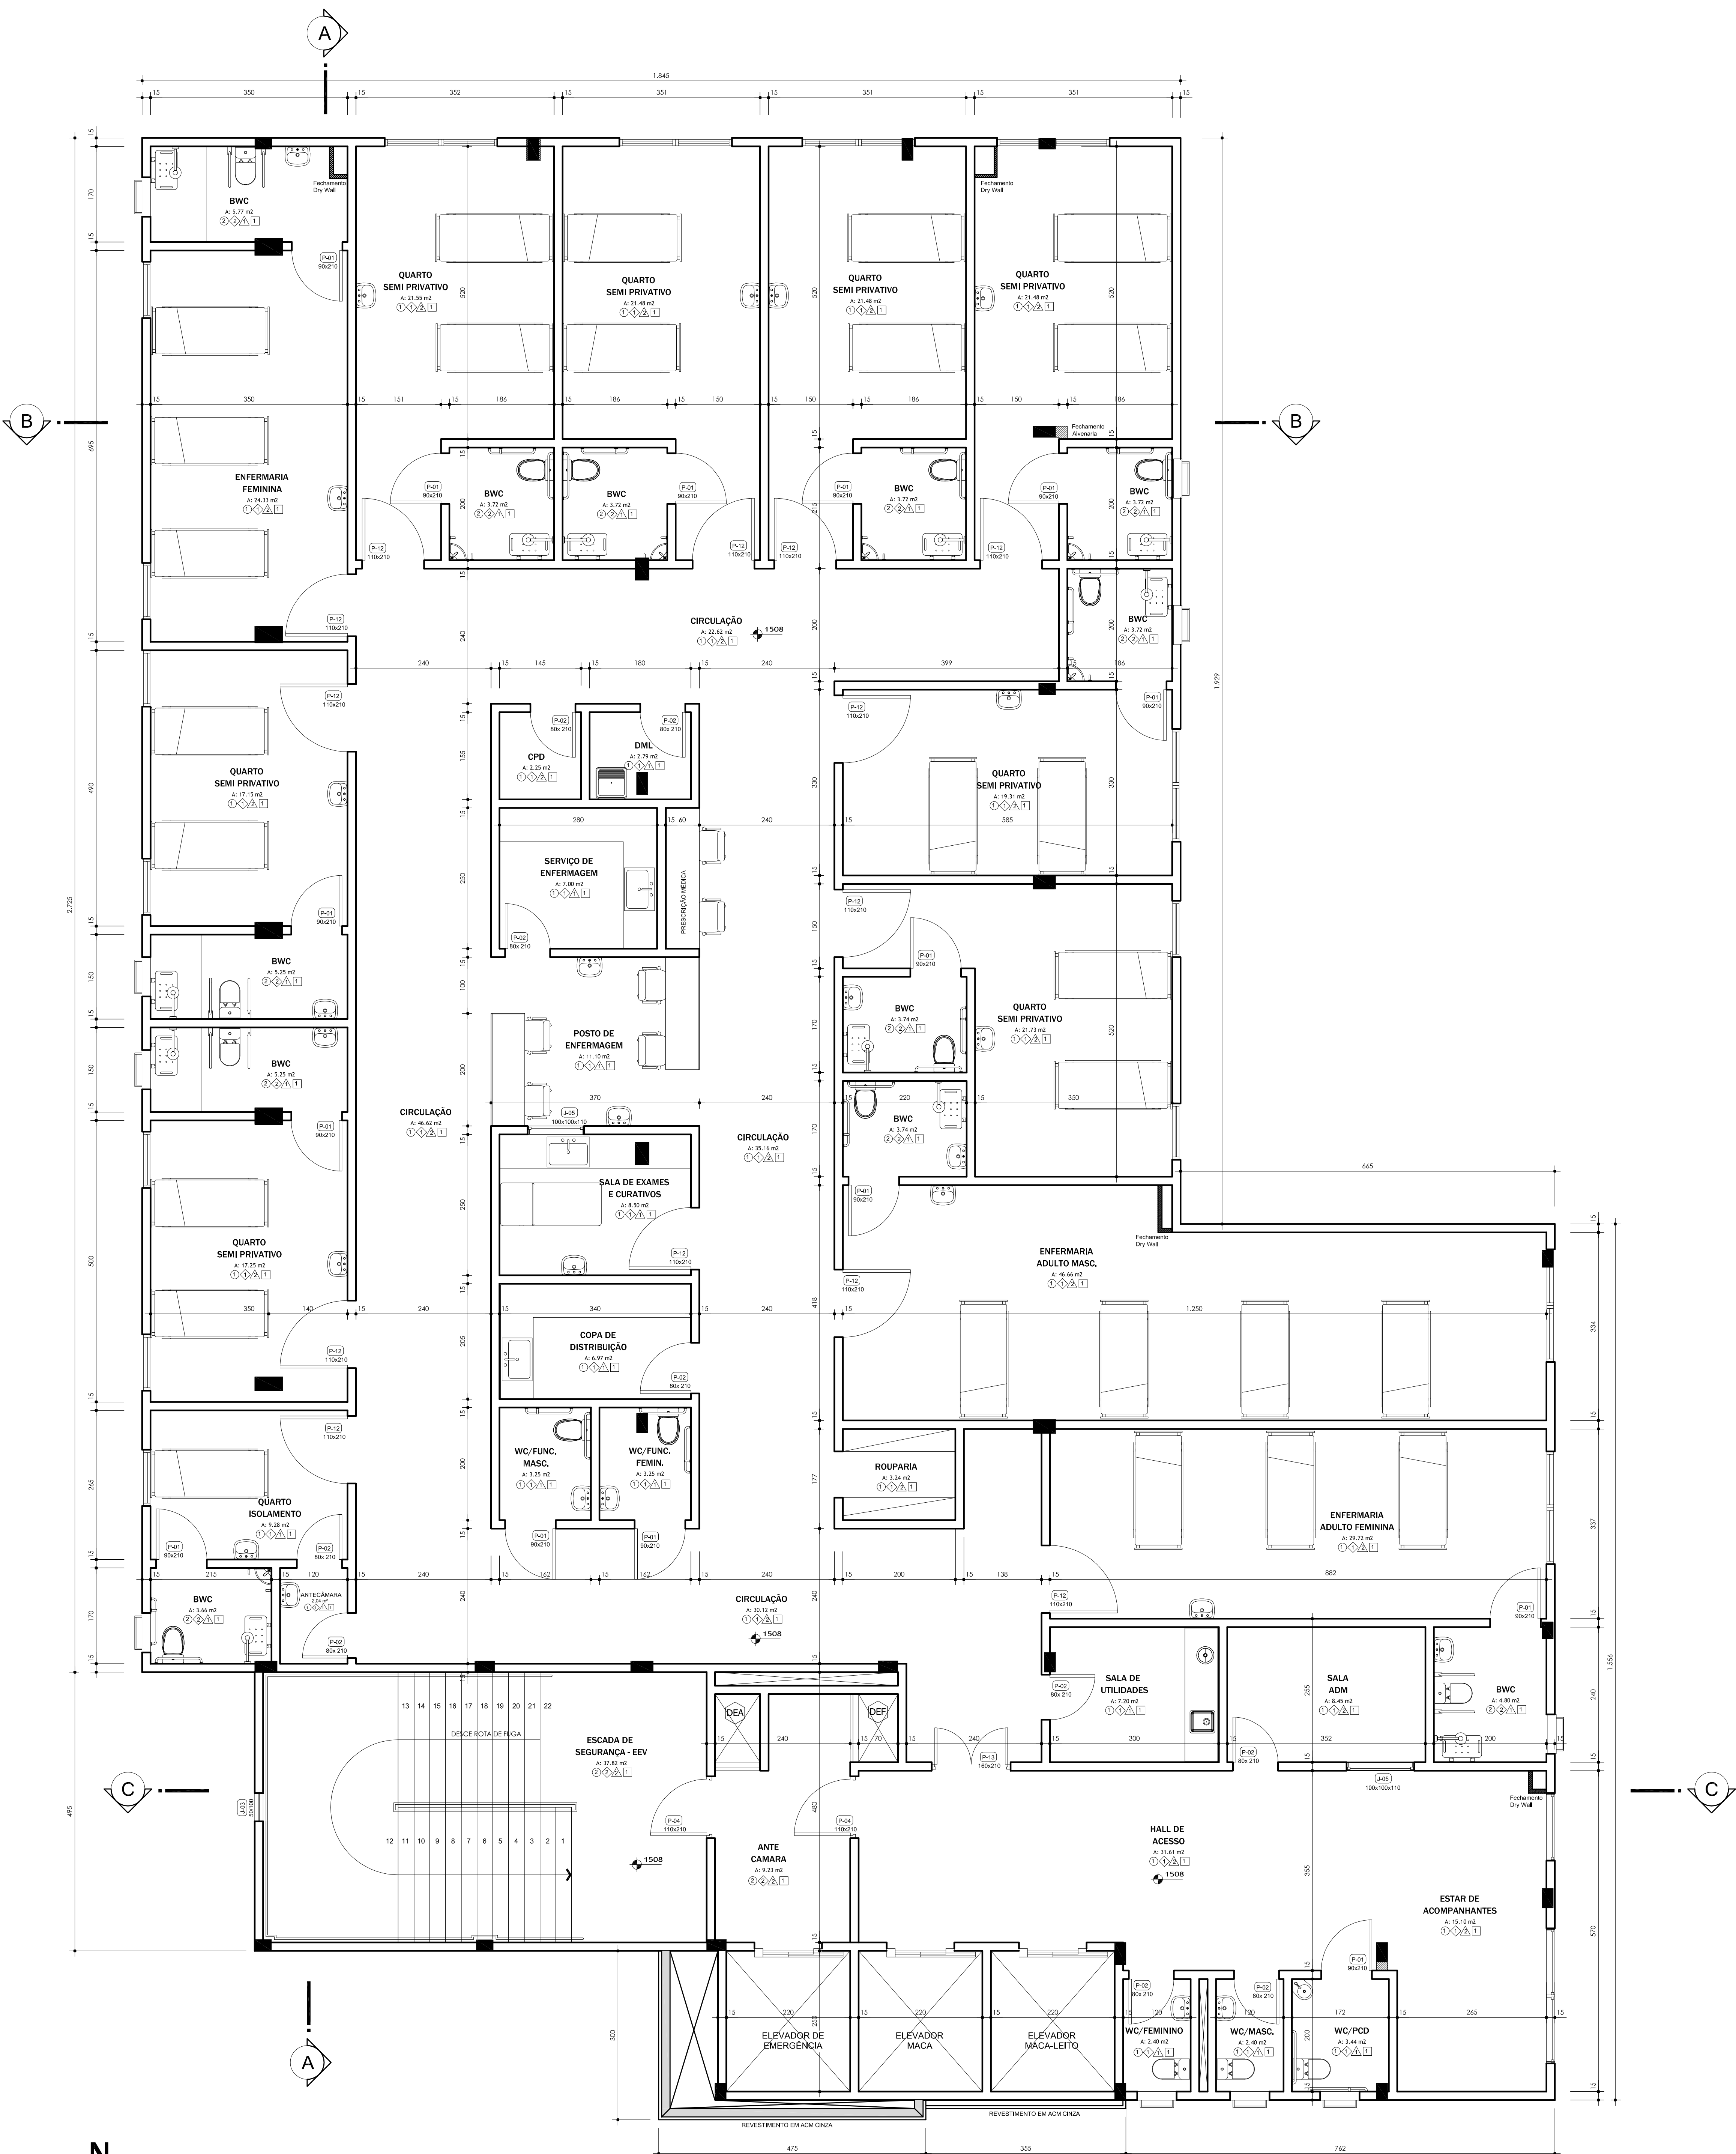


PLANTA BAIXA - 5° PAVIMENTO
ÁREA DO PAVIMENTO: 665,23m²
ESCALA 1:50

LEGENDA EXECUTIVA DE REVESTIMENTOS

○	PISOS
①	VINÍCO EM MANTA CONFORME DESCRIÇÃO MEMORIAL DESCRITO
②	PORCELANATO PEÇA GRANDES (60x60cm) DESCRIÇÃO NO CONFORME MEMORIAL DESCRITO
③	CONCRETO DESPINTADO + PINTURA EPOXI
④	PEO VINÍCO CONDUTIVO CONFORME DESCRIÇÃO NO MEMORIAL DESCRITO
◇	RODAPÉS
◇	VINÍCO
◇	PORCELANATO
◇	POLESTRENO
△	PAREDES
△	TINTA ACRILICA, EPOXI MODIFICADA BASE D'ÁGUA, LINHA HOSPITALAR, CORES EM TONS CLAROS
△	TINTA LÁTEX ACRILICO ACERADO LINHA HOSPITALAR PAREDES, CORES EM TONS CLAROS
△	PORCELANATO PEÇA GRANDES (60x60cm) DESCRIÇÃO NO CONFORME MEMORIAL DESCRITO
□	TETOS
①	CESSO ACARTONADO USO SEM NEGATIVO, PEISA TINTA LÁTEX ACRILICO ACERADO LINHA HOSPITALAR PARA TETOS NA COR BRANCO
②	REVESTIMENTO + PINTURA ACRILICA EM LAJE

LEGENDA E ESPECIFICAÇÕES LAVATÓRIOS, CUBAS, PIAS E TORNEIRAS

REPRESENTAÇÃO EM PROJETO	DESCRIÇÃO	ESPECIFICAÇÃO TORNEIRA
	LAVATÓRIOS INSTALADOS EM BANHEIROS NÃO ACESSÍVEIS DEVE SER INSTALADO DE FORMA SUSPÊNSA SEM COLUMNA. SIFÃO TIPO COPO INVERTIDO, E VEDADE O USO DE SIFÃO SANITONA.	
	LAVATÓRIOS INSTALADOS EM BANHEIROS ACESSÍVEIS DEVE SER INSTALADO DE FORMA SUSPÊNSA SEM COLUMNA. SIFÃO TIPO COPO INVERTIDO, E VEDADE O USO DE SIFÃO SANITONA.	
	BANCADA EM AÇO INOX COMPOSTO POR PIA DE LAVAGEM COMPARTIMENTADA DE 25cm, COM TORNEIRA CLÍNICA ALAVANCA DE PARADA ENTRE LONGA E E CUBA SE EMPURRO COM ACOIONAMENTO POR VALVULA DE DESCARGA.	
	BANCADA EM AÇO INOX COMPOSTO POR PIA DE LAVAGEM COMPARTIMENTADA DE 18 A 20cm, COM TORNEIRA CLÍNICA ALAVANCA DE PARADA ENTRE LONGA.	
	LAVABO CIRURGICO EM AÇO INOX DOTADO DE TORNEIRA. TIPO REGULADOR INDICACIONADO COM ALAVANCA LONGA CORPO EM AÇO INOX, REGULADOR TERNOSÁRICO.	

- NOTAS:
- AS REFERÊNCIAS UTILIZADAS SÃO PARA DESENVOLVER E PODEM SER ACERCA OUTRAS REFERÊNCIAS DESDE QUE ATENDAM AS MESMAS ESPECIFICAÇÕES
 - O MEMORIAL DESCRITIVO DEVE SER CONSULTADO POR SER PARTE INTEGRANTE DO PROJETO EXECUTIVO
 - TODAS AS BANCADAS DEVEM SER EM AÇO INOX OU SILESTONE JAMÁS UTILIZAR GRANITO

RELAÇÃO DE ABERTURAS						
JANELAS	COD	LARGURA	ALTURA	PERÍMETRO	DESCRIÇÃO	QUANT.
	J-01	100	100	110	Abertura com estrutura em alumínio pintura eletrolítica + vidro composto por: módulo de abertura 2 folhas tipo Mirror ar	3
	J-02	120	180	30	Abertura com estrutura em alumínio pintura eletrolítica + vidro composto por: módulos de abertura de correr 2 folhas	1
	J-03	50	100	100	Abertura com estrutura em alumínio pintura eletrolítica + vidro laminado, módulo fixo	6
	J-04	100	100	110	Abertura com estrutura em alumínio pintura eletrolítica 2 folhas de correr	1
	J-05	100	100	110	Abertura com estrutura em alumínio pintura eletrolítica módulo fixo	2

PORTAS					
COD	LARGURA	ALTURA	DESCRIÇÃO	QUANT.	
P-01	90	210	Porta PVC/Wood de grão 1 Folha - Descrição complementar no Memorial Descritivo	39	
P-02	80	210	Porta PVC/Wood de grão 1 Folha - Descrição complementar no Memorial Descritivo	69	
P-03	80	210	Porta para rolê de tipo 15cm Dry Wall - Descrição complementar no Memorial Descritivo	22	
P-04	110	210	Porta metálica tipo porta fogo 1 folha de grão resistência 90 minutos	9	
P-05	180	210	Porta de vidro laminado 15mm 2 folhas correr com abertura automática	1	
P-06	100	210	Porta PVC/Wood 1 folha de correr - Descrição complementar no Memorial Descritivo	2	
P-07	140	210	Porta PVC/Wood de grão 2 folhas de Grão ar - Descrição complementar no Memorial Descritivo	1	
P-08	180	210	Porta de vidro temperado ou laminado 2 folhas correr	1	
P-09	90	210	Porta em alumínio todo envidraçado 1 folha de grão	2	
P-10	180	210	Porta PVC/Wood de grão 2 folhas de Grão - Descrição complementar no Memorial Descritivo	1	
P-11	100	210	Porta metálica tipo porta fogo 2 folhas de grão resistência 90 minutos	2	
P-12	110	210	Porta PVC/Wood de grão 1 Folha - Descrição complementar no Memorial Descritivo	17	
P-13	190	210	Porta PVC/Wood de grão 2 folhas de Grão com vidro - Descrição complementar no Memorial Descritivo	12	
P-14	190	210	Porta PVC/Wood de grão 2 folhas de Grão com vidro Tipo laminado - Ver detalhes	1	
P-15	80	210	Porta em alumínio todo envidraçado 1 folha de grão	1	
P-16	120	210	Porta PVC/Wood 1 folha de correr todo de vidro arôm	2	
P-17	80	210	Porta metálica tipo porta fogo 1 folha de grão resistência 90 minutos	2	

- NOTAS:
- AS ABERTURAS IDENTIFICADAS NA PLANTA BAIXA SEM INFORMAÇÕES TÉCNICAS, JÁ ENCONTRA-SE INSTALADAS NA 1ª ETAPA DE EXECUÇÃO

LEGENDA

	PAREDES JÁ EDIFICADAS
	PAREDES A SEREM CONSTRUÍDAS EM ALVENARIAS + REVESTIMENTOS
	PAREDES A SEREM DEMOLIDAS
	FECHAMENTO DE MUÇETAS E SCHAFF EM GESSO ACARTONADO + REVESTIMENTOS

PROJETO:
Projeto Arquitetônico Executivo
Conclusão Novo Bloco Hospitalar

NOME FANTASIA E ENDEREÇO:
HOSPITAL SÃO JOSÉ DE MARAVILHA/SC
AVENIDA BRASIL, 580, CENTRO, MARAVILHA SC

ASSINATURAS

RESPONSÁVEL TÉCNICO PROJETO

MARCOS ROSINA
PROFESSOR DE ARQUITETURA

PROFESSOR DE ARQUITETURA

SOCIEDADE BENEFICENTE HOSPITALAR MARAVILHA
CNPJ: 08.137.877/0001-06

DATA: NOV-2025

CONTEÚDO:

ESCALA: INDICADA

VERSÃO: R03

ÁREA INTERFERÊNCIA: 3.202,25m²

SIGLA DE PROJETO

PRANCHIA

PLANTA BAIXA 5° PAVIMENTO



ENCAMINHAMENTOS E REVISÕES

R-00	PROTOCOLO	DEZ-2021
R-01	APROVAÇÃO PBA	JUN-2022
R-02	EXECUTIVO ETAPA-01	NOV-2022
R-03	EXECUTIVO ETAPA-02	NOV-2025

AR
PRANCHIA

005