


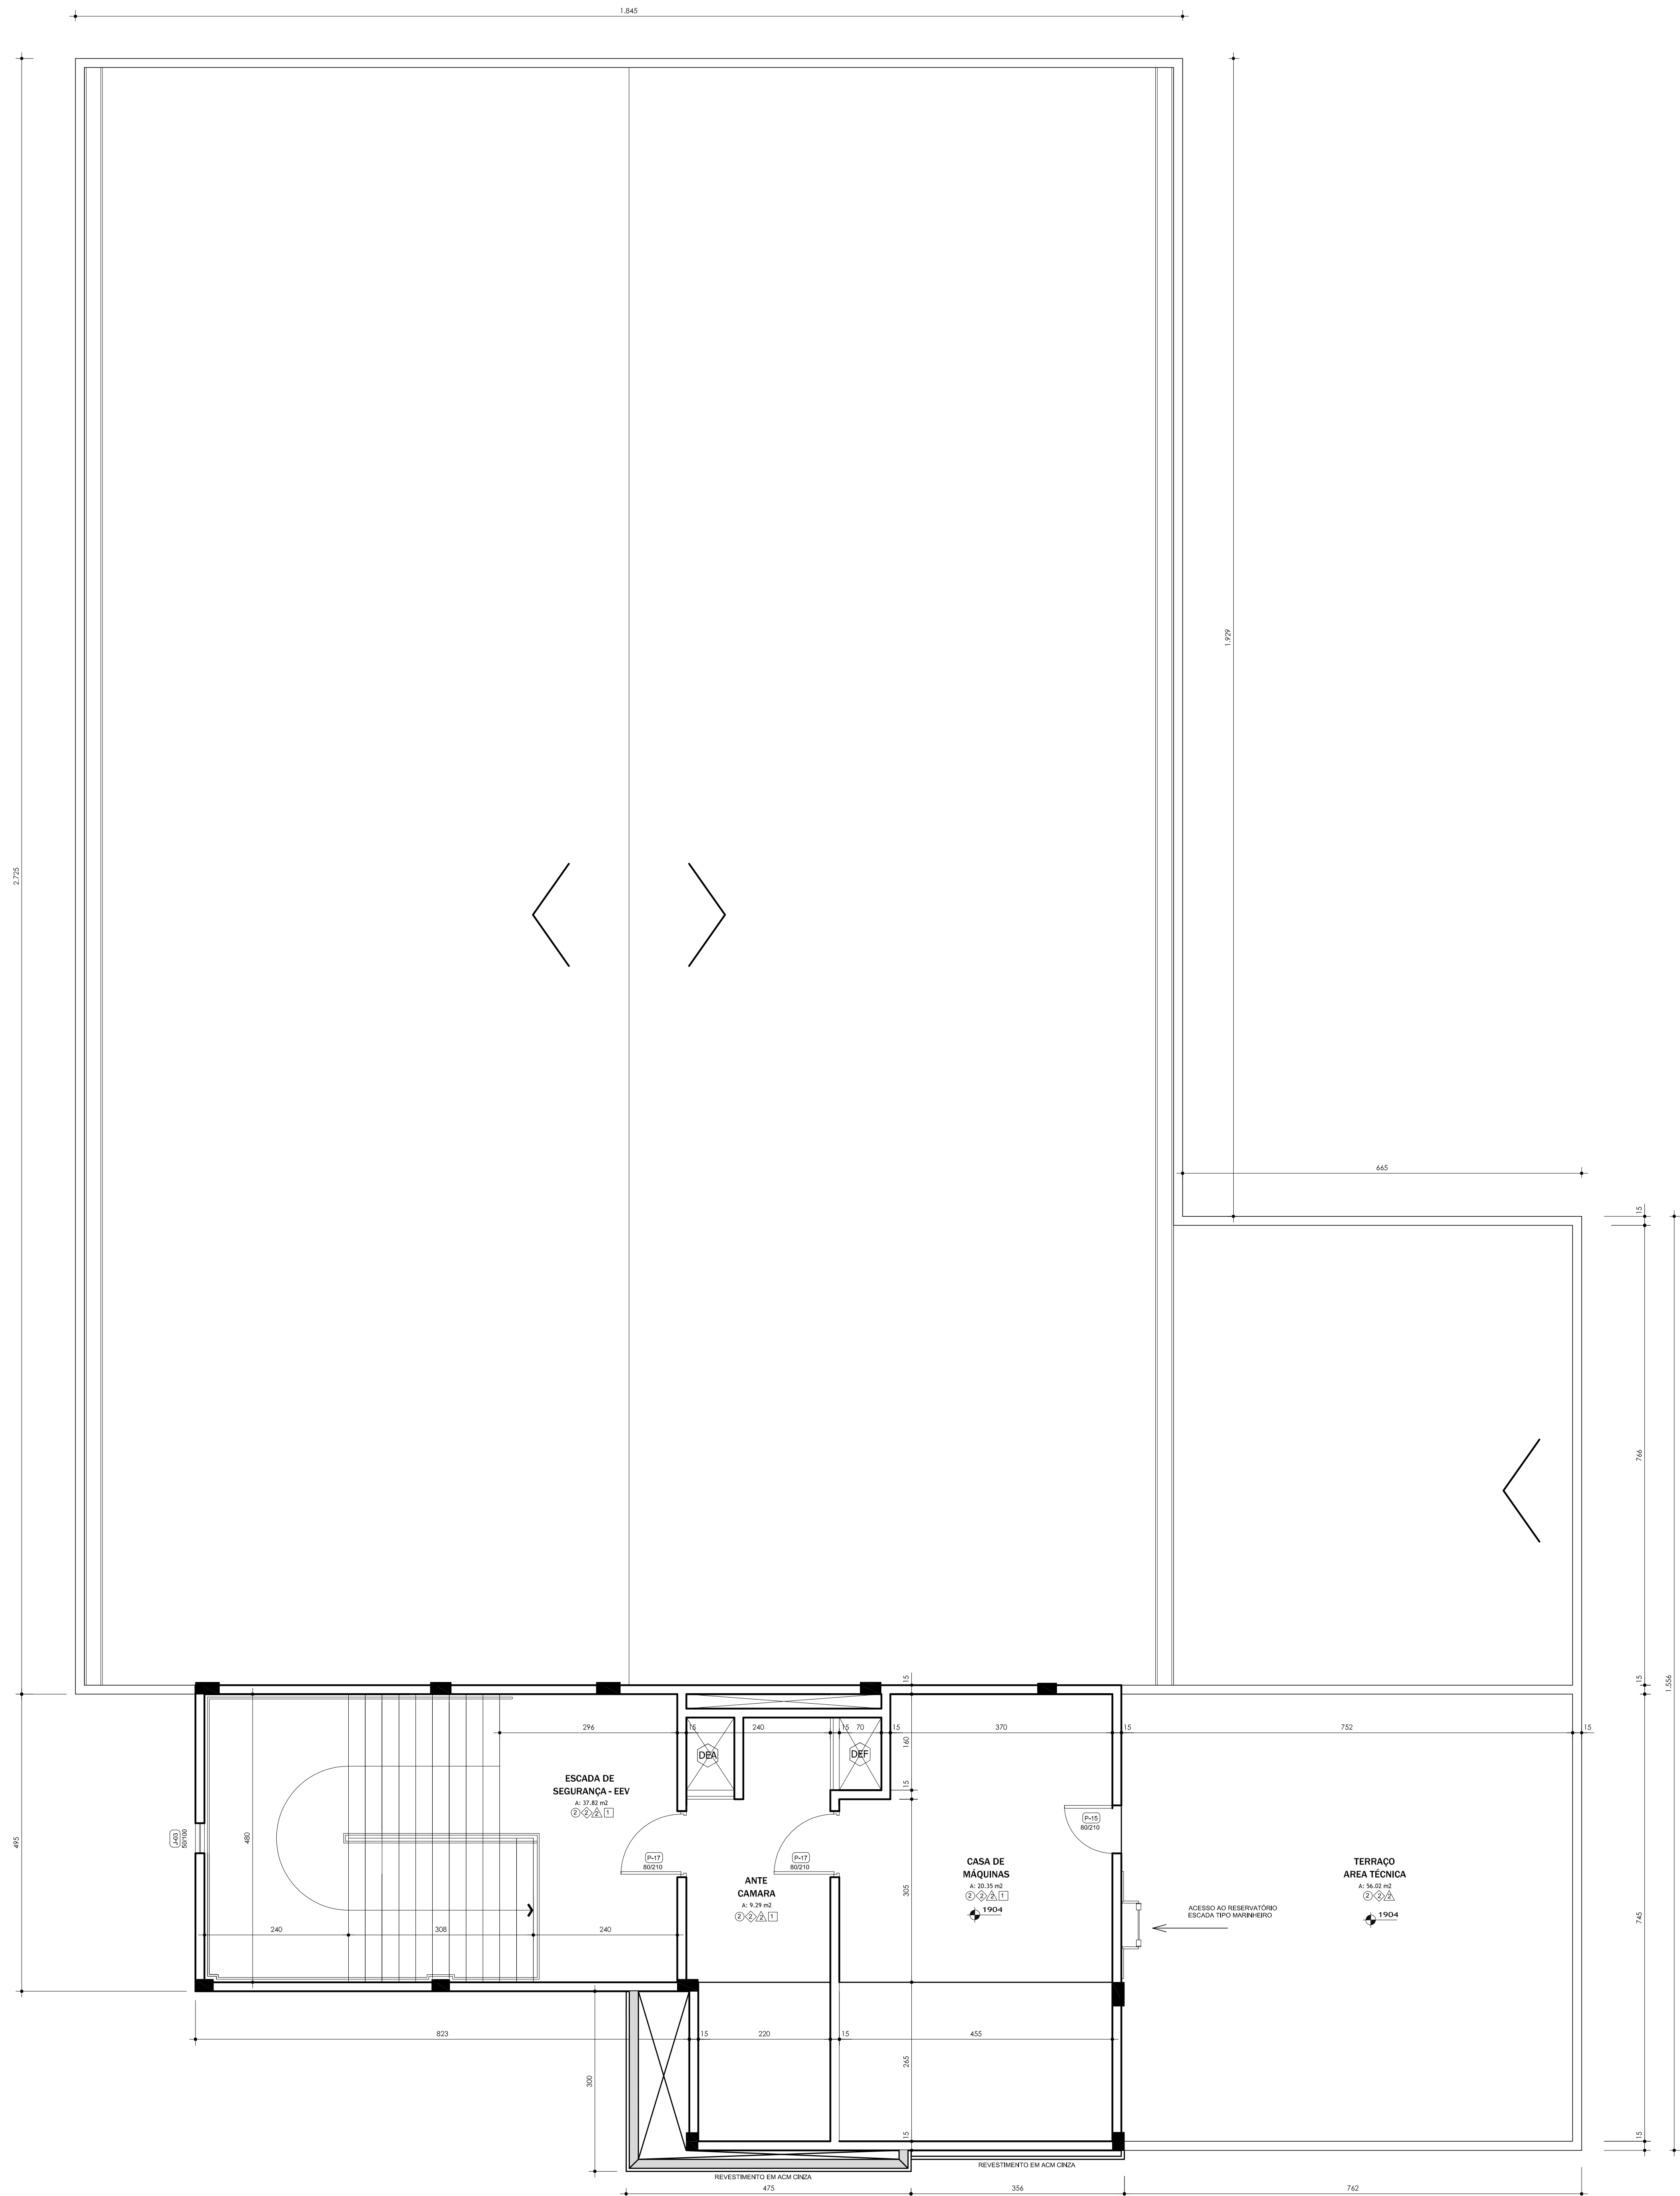

PLANTA BAIXA - CASA DE MÁQUINAS
ÁREA DO PAVIMENTO: 159,52m²
ESCALA 1:50

LEGENDA EXECUTIVA DE REVESTIMENTOS

○	PISOS
①	VINÍLICO EM MANTA CONFORME DESCRIÇÃO MEMORIAL DESCRITIVO
②	PORCELANATO PEÇA GRANDES (80x80cm) DESCRIÇÃO NO CONFORME MEMORIAL DESCRITIVO
③	CONCRETO DEBENFIMADO + PINTURA EPOXI
④	PEO VINÍLICO CONDUTIVO CONFORME DESCRIÇÃO NO MEMORIAL DESCRITIVO
◇	RODAPÉS
◇	VINÍLICO
◇	PORCELANATO
◇	POLESTIRENO
△	PAREDES
△	TINTA ACRÍLICA, EPOXI MODIFICADA BASE D'ÁGUA, LINHA HOSPITALAR, CORES EM TONS CLAROS
△	TINTA LÁTEX ACRÍLICO ACERNAO LINHA HOSPITALAR PAREDES, CORES EM TONS CLAROS
△	PORCELANATO PEÇA GRANDES (80x80cm) DESCRIÇÃO NO CONFORME MEMORIAL DESCRITIVO
□	TETOS
□	GEISO ACARTONADO USO SEM NEGATIVO, PINTURA TINTA LÁTEX ACRÍLICO ACERNAO LINHA HOSPITALAR PARA TETOS NA COR BRANCO
□	REVESTIMENTO + PINTURA ACRÍLICA EM LAJE

RELAÇÃO DE ABERTURAS					
JANELAS					
COD	LARGURA	ALTURA	REITOR	DESCRIÇÃO	QUANT.
J-01	100	100	110	Abertura com vedação em alumínio pintura eletrolítica + vidro composto por módulos de abertura 2 folhas 50x50mm	3
J-02	120	180	30	Abertura com vedação em alumínio pintura eletrolítica + vidro composto por módulos de abertura de correr 2 folhas	1
J-03	50	100	100	Abertura com vedação em alumínio pintura eletrolítica + vidro aramado, módulo fixo	6
J-04	100	100	110	Abertura com vedação em alumínio pintura eletrolítica 2 folhas de correr	1
J-05	100	100	110	Abertura com vedação em alumínio pintura eletrolítica módulo fixo	2
PORTAS					
COD	LARGURA	ALTURA		DESCRIÇÃO	QUANT.
P-01	90	210		Porta PVC Wood de grão 1 Folha - Descrição complementar no Memorial Descritivo	39
P-02	80	210		Porta PVC Wood de grão 1 Folha - Descrição complementar no Memorial Descritivo	89
P-03	80	210		Porta para ar condicionado tipo T5 ou Dry Wall - Descrição complementar no Memorial Descritivo	22
P-04	110	210		Porta metálica tipo cortina Page 1 folha de grão madeira 20 minutos	9
P-05	180	210		Porta de vidro laminado 50mm 2 folhas correr com abertura automática	1
P-06	100	210		Porta PVC Wood 1 folha de correr - Descrição complementar no Memorial Descritivo	7
P-07	140	210		Porta PVC Wood de grão 2 folhas de Grão 2 vidro - Descrição complementar no Memorial Descritivo	1
P-08	180	210		Porta de vidro temperado ou laminado 2 folhas correr	1
P-09	80	210		Porta em alumínio todo venezianas 10 folhas de grão	2
P-10	180	210		Porta PVC Wood de grão 2 folhas de Grão - Descrição complementar no Memorial Descritivo	1
P-11	100	210		Porta metálica tipo cortina Page 2 folhas de grão madeira 30 minutos	2
P-12	110	210		Porta PVC Wood de grão 1 Folha - Descrição complementar no Memorial Descritivo	17
P-13	100	210		Porta PVC Wood de grão 2 folhas de Grão com elevador - Descrição complementar no Memorial Descritivo	12
P-14	100	210		Porta PVC Wood de grão 2 folhas de Grão com elevador Tipo barreira - Ver detalhes	1
P-15	80	210		Porta em alumínio todo venezianas 10 folhas de grão	1
P-16	120	210		Porta PVC Wood 1 folha de correr vidro de 6mm 60cm	2
P-17	80	210		Porta metálica tipo cortina Page 1 folha de grão madeira 30 minutos	2

NOTAS:
1- AS ABERTURAS IDENTIFICADAS NA PLANTA BAIXA SEM INFORMAÇÕES TÉCNICAS, JÁ ENCONTRA-SE INSTALADAS NA 1ª ETAPA DE EXECUÇÃO

LEGENDA

	PAREDES JÁ EDIFICADAS
	PAREDES A SEREM CONSTRUÍDAS EM ALVENARIAS + REVESTIMENTOS
	PAREDES A SEREM DEMOÍDAS
	FECHAMENTO DE MUCHEITAS E SCHAFF EM GEISO ACARTONADO + REVESTIMENTOS

OBJETO:
**Projeto Arquitetônico Executivo
Conclusão Novo Bloco Hospitalar**

NOME FANTASIA E ENDEREÇO:
HOSPITAL SÃO JOSÉ DE MARAVILHA/SC
AVENIDA BRASIL, 580, CENTRO, MARAVILHA, SC

ASSINATURAS

RESPONSÁVEL TÉCNICO PROJETO
MARCOS ROSINA
INSCRITO EM 04/08/2014, CREA 170141/SC

PROPOSTA/EMPRESA
SOCIEDADE BENEFICENTE HOSPITALAR MARAVILHA
CNPJ: 08.137.877/0001-66

DATA: NOV-2025
ESCALA: INDICADA
VERSÃO: R03
ÁREA INTERFERÊNCIA: 3.202,25m²
CONTEÚDO:

PLANTA BAIXA N. BARRILETE



ENCAMINHAMENTOS E REVISÕES

R-00	PROTOCOLO	DEZ-2021
R-01	APROVAÇÃO PBA	JUN-2022
R-02	EXECUTIVO ETAPA-01	NOV-2022
R-03	EXECUTIVO ETAPA-02	NOV-2023

SIGLA DE PROJETO
AR
PRANCHAS

006