


**DETALHE FACHADA SUDOESTE**  
ESCALA 1:50

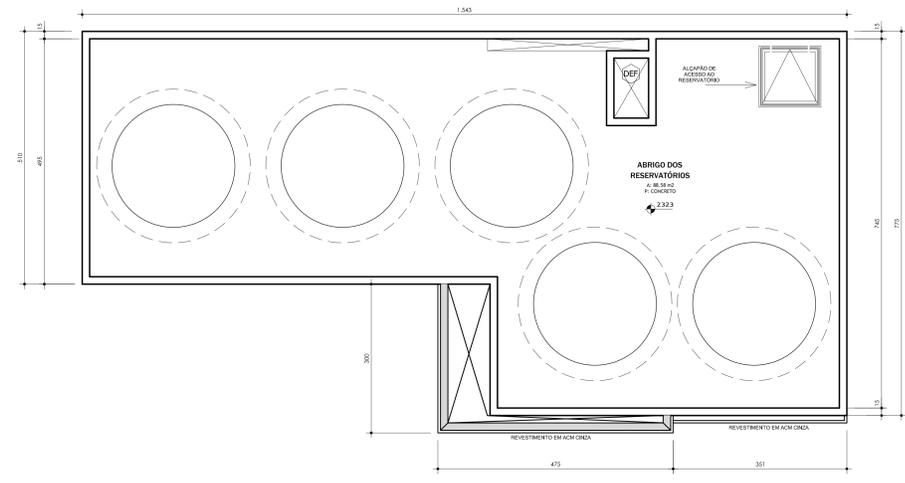

**PLANTA BAIXA - ABRIGO RESERVATÓRIOS**  
ÁREA DO PAVIMENTO: 97,77m<sup>2</sup>  
ESCALA 1:50

OBJETO: <b>Projeto Arquitetônico Executivo          Conclusão Novo Bloco Hospitalar</b>														
NOME FANTASIA E ENDEREÇO: <b>HOSPITAL SÃO JOSÉ DE MARAVILHA/SC</b> AVENIDA BRASIL, 500, CENTRO, MARAVILHA, SC														
ASSINATURAS:  RESPONSÁVEL TÉCNICO PROJETO: <b>MARCOS ROSINA</b> PROFISSIONAL CREA: 170784/SC		<b>ENCAMINHAMENTOS E REVISÕES</b>												
RESPONSABILIDADE: <b>SOCIEDADE BENEFICENTE HOSPITALAR MARAVILHA</b> CNPJ: 06.107.377/0001-06		<table border="1"> <tr> <td>R-00</td> <td>PROTÓTIPO</td> <td>DEZ-2021</td> </tr> <tr> <td>R-01</td> <td>APROVAÇÃO PBA</td> <td>JUN-2022</td> </tr> <tr> <td>R-02</td> <td>EXECUTIVO ETAPA-01</td> <td>NOV-2022</td> </tr> <tr> <td>R-03</td> <td>EXECUTIVO ETAPA-02</td> <td>NOV-2023</td> </tr> </table>	R-00	PROTÓTIPO	DEZ-2021	R-01	APROVAÇÃO PBA	JUN-2022	R-02	EXECUTIVO ETAPA-01	NOV-2022	R-03	EXECUTIVO ETAPA-02	NOV-2023
R-00	PROTÓTIPO	DEZ-2021												
R-01	APROVAÇÃO PBA	JUN-2022												
R-02	EXECUTIVO ETAPA-01	NOV-2022												
R-03	EXECUTIVO ETAPA-02	NOV-2023												
DATA: <b>NOV-2025</b>	ESCALA: INDICADA	VERSÃO: <b>R03</b>												
CONTEÚDO: <b>ABRIGO RESERVATÓRIOS          DET. FACHADA SUDOESTE</b>		ÁREA INTERVENÇÃO: <b>3.202,25m<sup>2</sup></b>												
		SIGLA DE PROJETO: <b>AR</b> FRANCHA: <b>007</b>												