




### V101

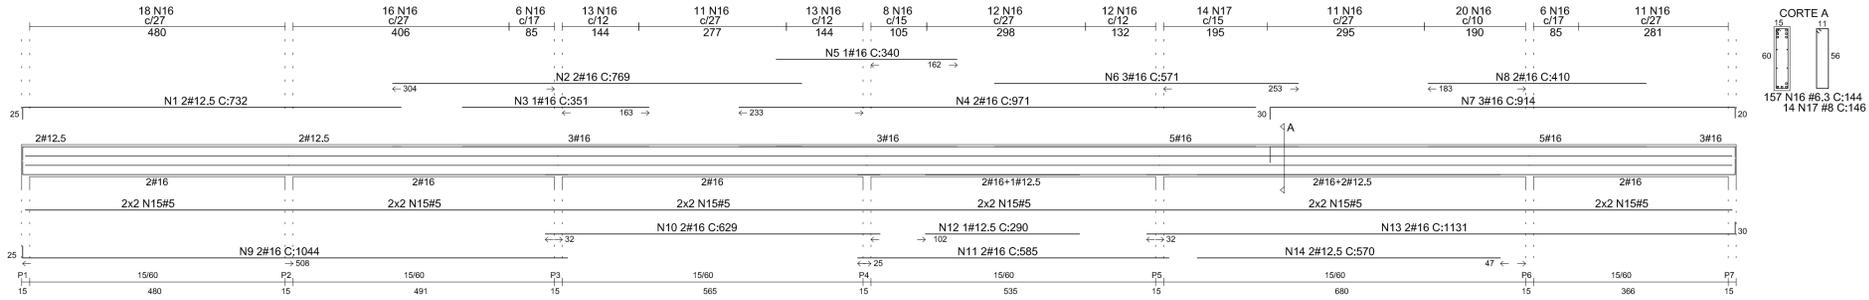


### V102

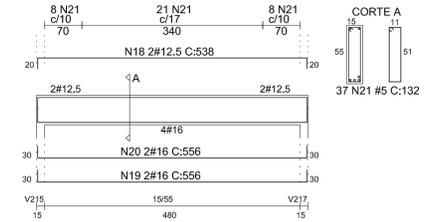


### V105

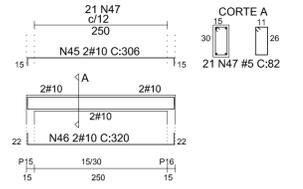


### V103

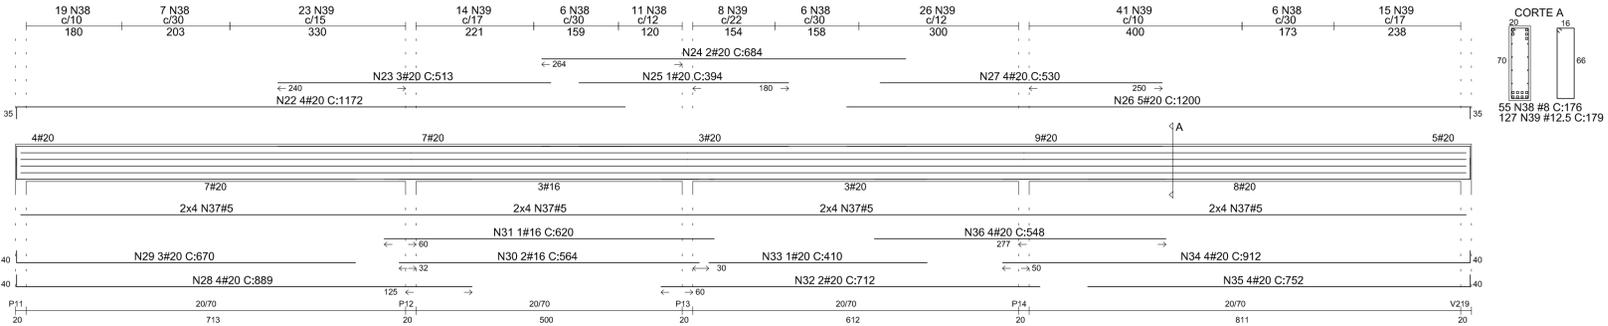


### V104

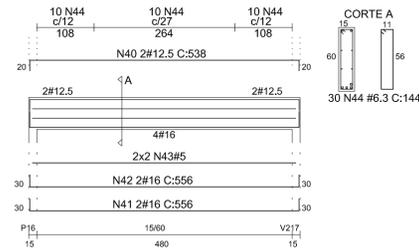


### V106

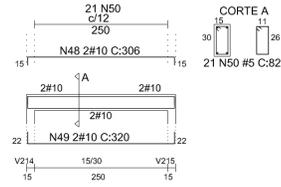


### V107

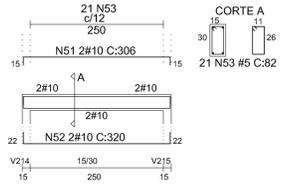


### V108

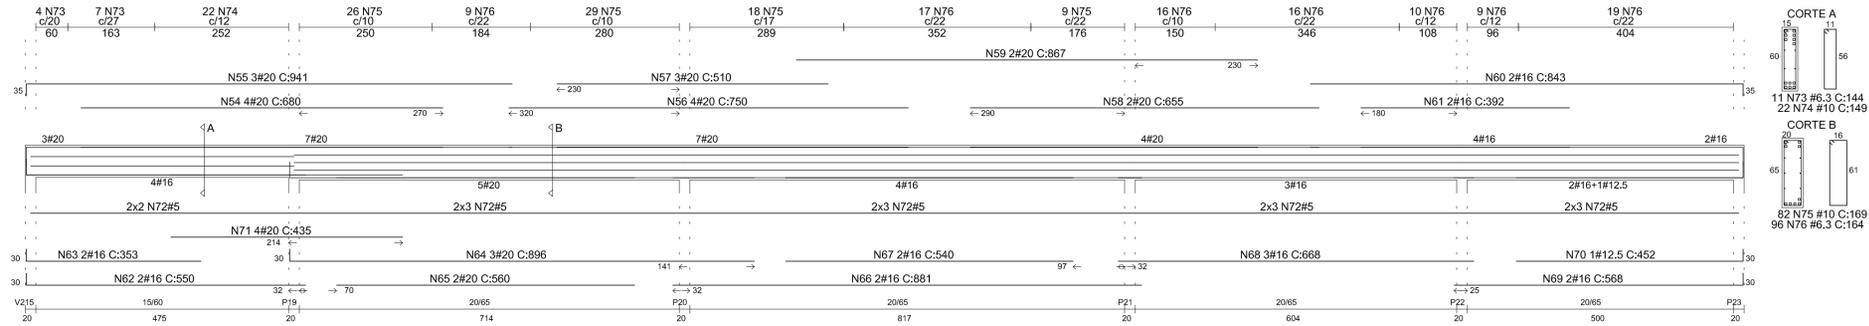


### V109

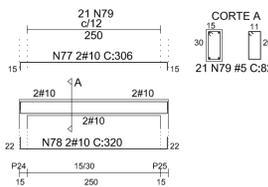


### V110

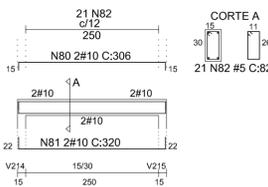

### V111

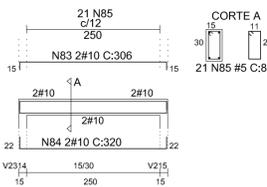

### V112

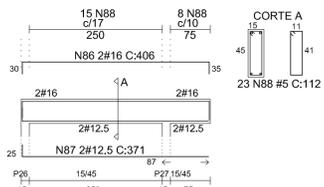

## PROJETO ESTRUTURAL

PLANTA ATUALIZADA EM 22.07.2022

FCK DOS ELEMENTOS:

-Vigas: 25MPa

-Pilares: 30MPa

-Lajes: 25MPa

# CAINO

ENGENHARIA LTDA

OBRA  
HOSPITAL MARAVILHA

PROPRIETÁRIO  
SOCIEDADE BENEFICIENTE HOSPITALAR MARAVILHA

RESPONSÁVEL TÉCNICO  
CARLOS A. CAINO DE OLIVEIRA  
ENGENHEIRO CIVIL CREA 10992-9/SC

REFERÊNCIA  
DETALHE DAS VIGAS - 2º PAVIMENTO

DATA  
JULHO de 2022

DESENHO  
JEFFERSON GREGIANIN

PRANCHA  
**E-12**

ESCALA  
INDICADA

ARQUIVO CAD  
c:\escritorio\CAINO\Hospital Maravilha