




### V201

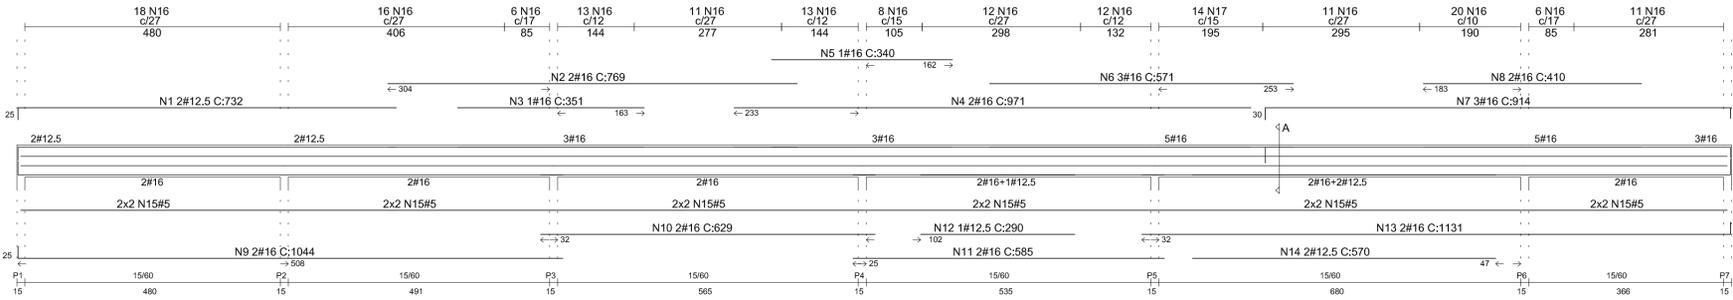


### V202

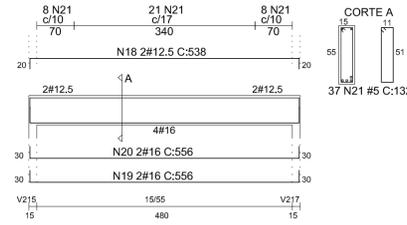


### V205

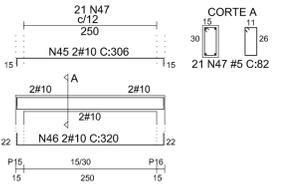


### V203

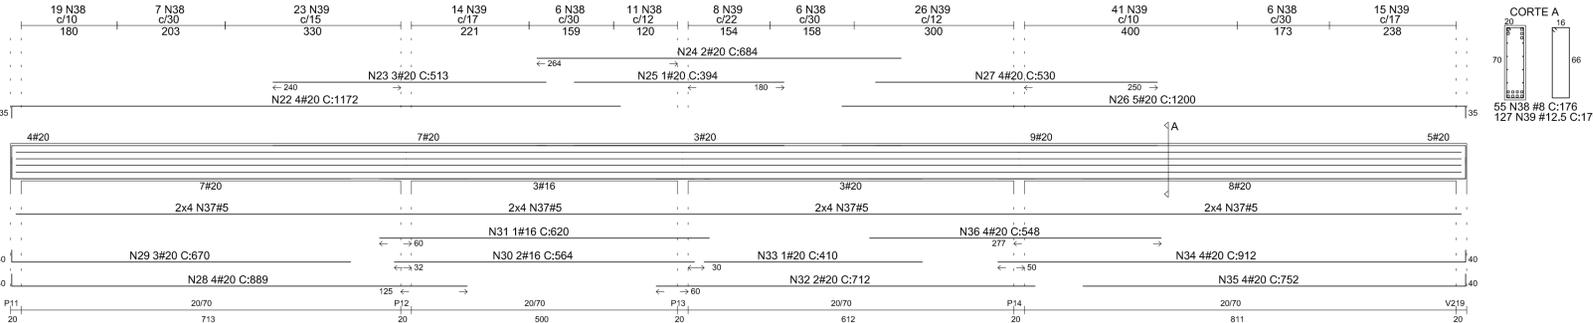


### V204

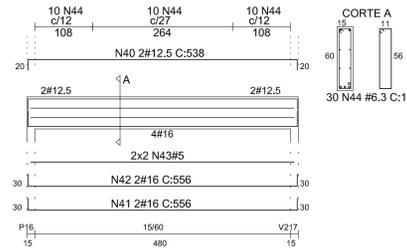


### V206

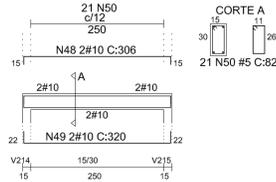


### V207

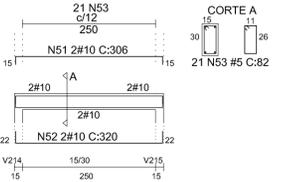


### V208

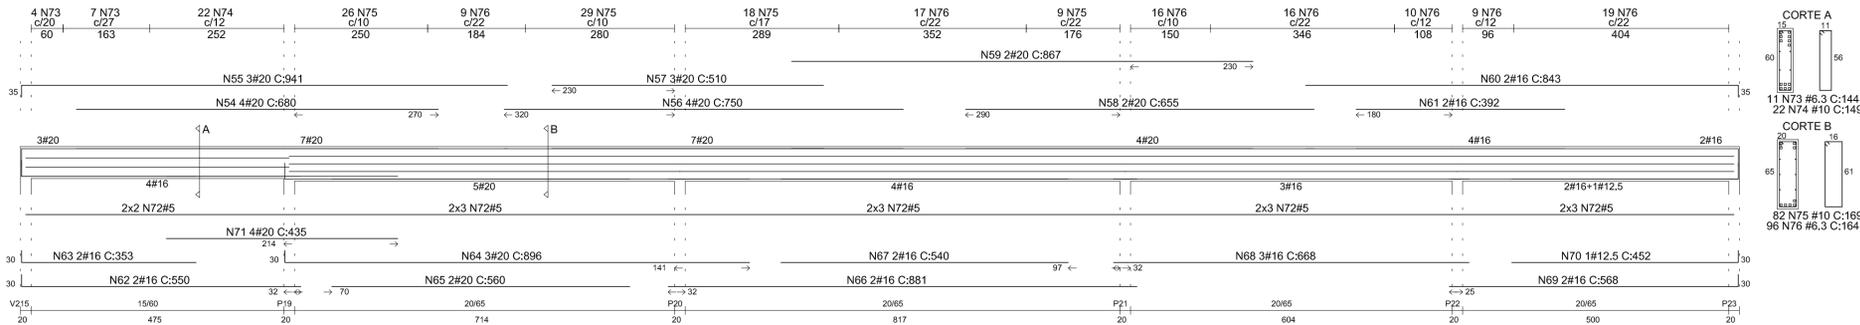


### V209

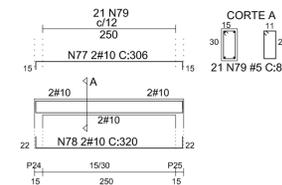


### V210

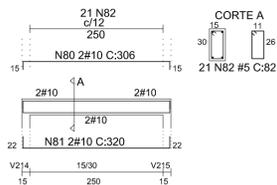

### V211

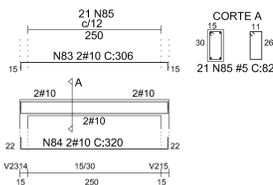

### V212

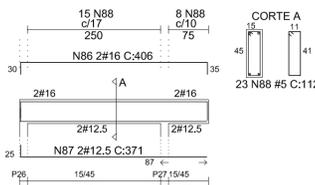

## PROJETO ESTRUTURAL

PLANTA ATUALIZADA EM 22.07.2022

FCK DOS ELEMENTOS:

-Vigas: 25MPa

-Pilares: 30MPa

-Lajes: 25MPa

# CAINO

ENGENHARIA LTDA

OBRA  
HOSPITAL MARAVILHA

PROPRIETÁRIO  
SOCIEDADE BENEFICIENTE HOSPITALAR MARAVILHA

RESPONSÁVEL TÉCNICO  
CARLOS A. CAINO DE OLIVEIRA  
ENGENHEIRO CIVIL CREA 10992-9/SC

REFERÊNCIA  
DETALHE DAS VIGAS - 3º PAVIMENTO

DATA  
JULHO de 2022

DESENHO  
JEFFERSON GREGIANIN

PRANCHA **E-17**

ESCALA  
INDICADA

ARQUIVO CAD  
c:\secretorio\CAINO\Hospital Maravilha