V301

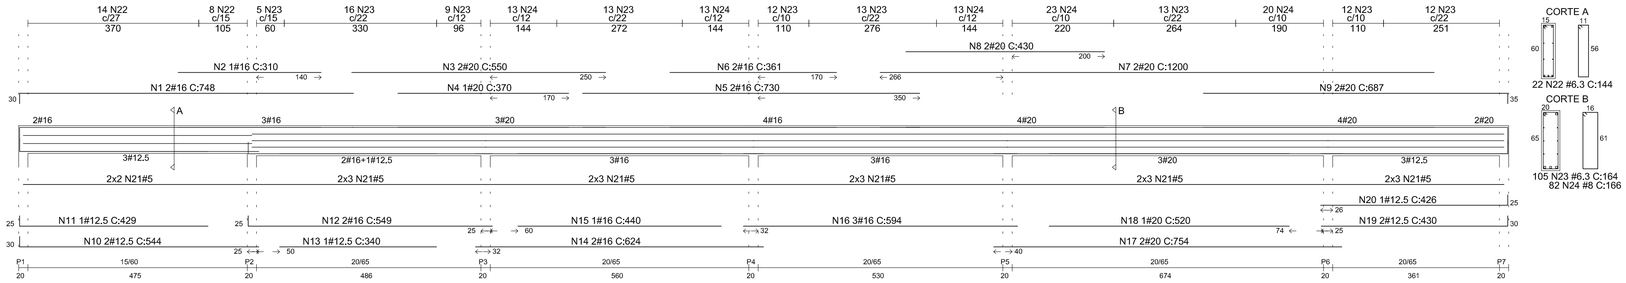

V302

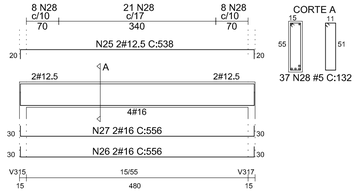

V303

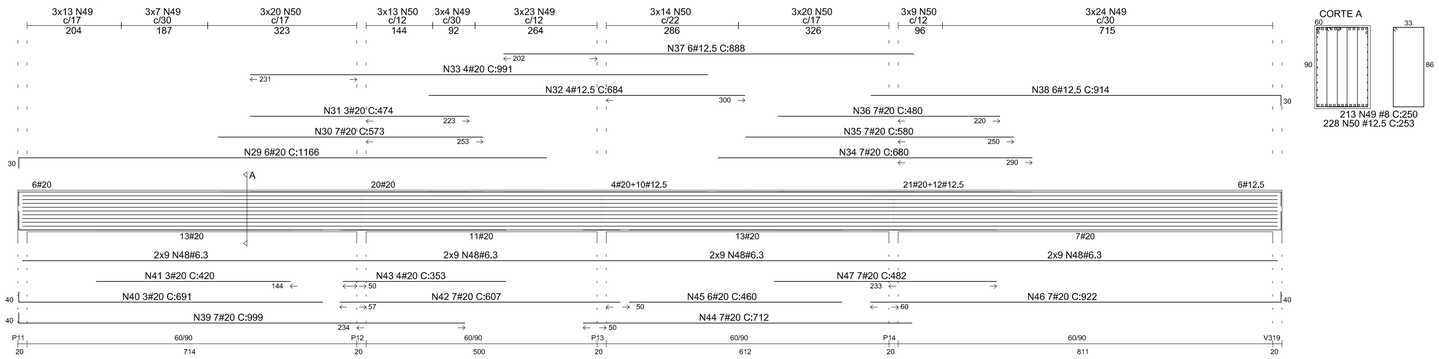

V304

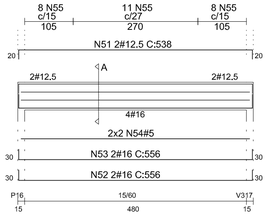

V305

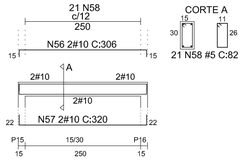

V308

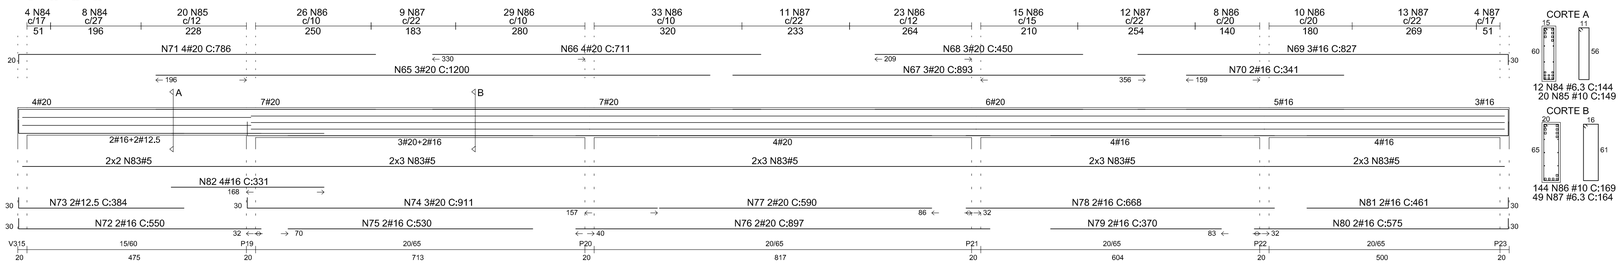

V306

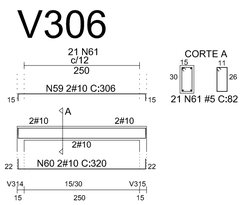

V307

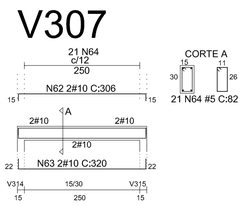

PROJETO ESTRUTURAL

PLANTA ATUALIZADA EM 22.07.2022

FCK DOS ELEMENTOS:
-Vigas: 25MPa
-Pilares: 30MPa
-Lajes: 25MPa

CAINO
ENGENHARIA LTDA

OBRA
HOSPITAL MARAVILHA

PROPRIETÁRIO
SOCIEDADE BENEFICIENTE HOSPITALAR MARAVILHA

RESPONSÁVEL TÉCNICO
CARLOS A. CAINO DE OLIVEIRA
ENGENHEIRO CIVIL CREA 10992-9 SC

CARLOS ALBERTO CAINO DE OLIVEIRA:27113302068
Assinado de forma digital por CARLOS ALBERTO CAINO DE OLIVEIRA:27113302068
Dados: 2024.07.29 08:26:47 -03'00'

REFERÊNCIA
DETALHE DAS VIGAS - 4º PAVIMENTO

PRANCHA **E-22**

ESCALA *INDICADA*

DATA *JULHO de 2022*

DESENHO *JEFERSON GREGIANIN*

ARQUIVO CAD
c:\escritório\Caino\Hospital Maravilha