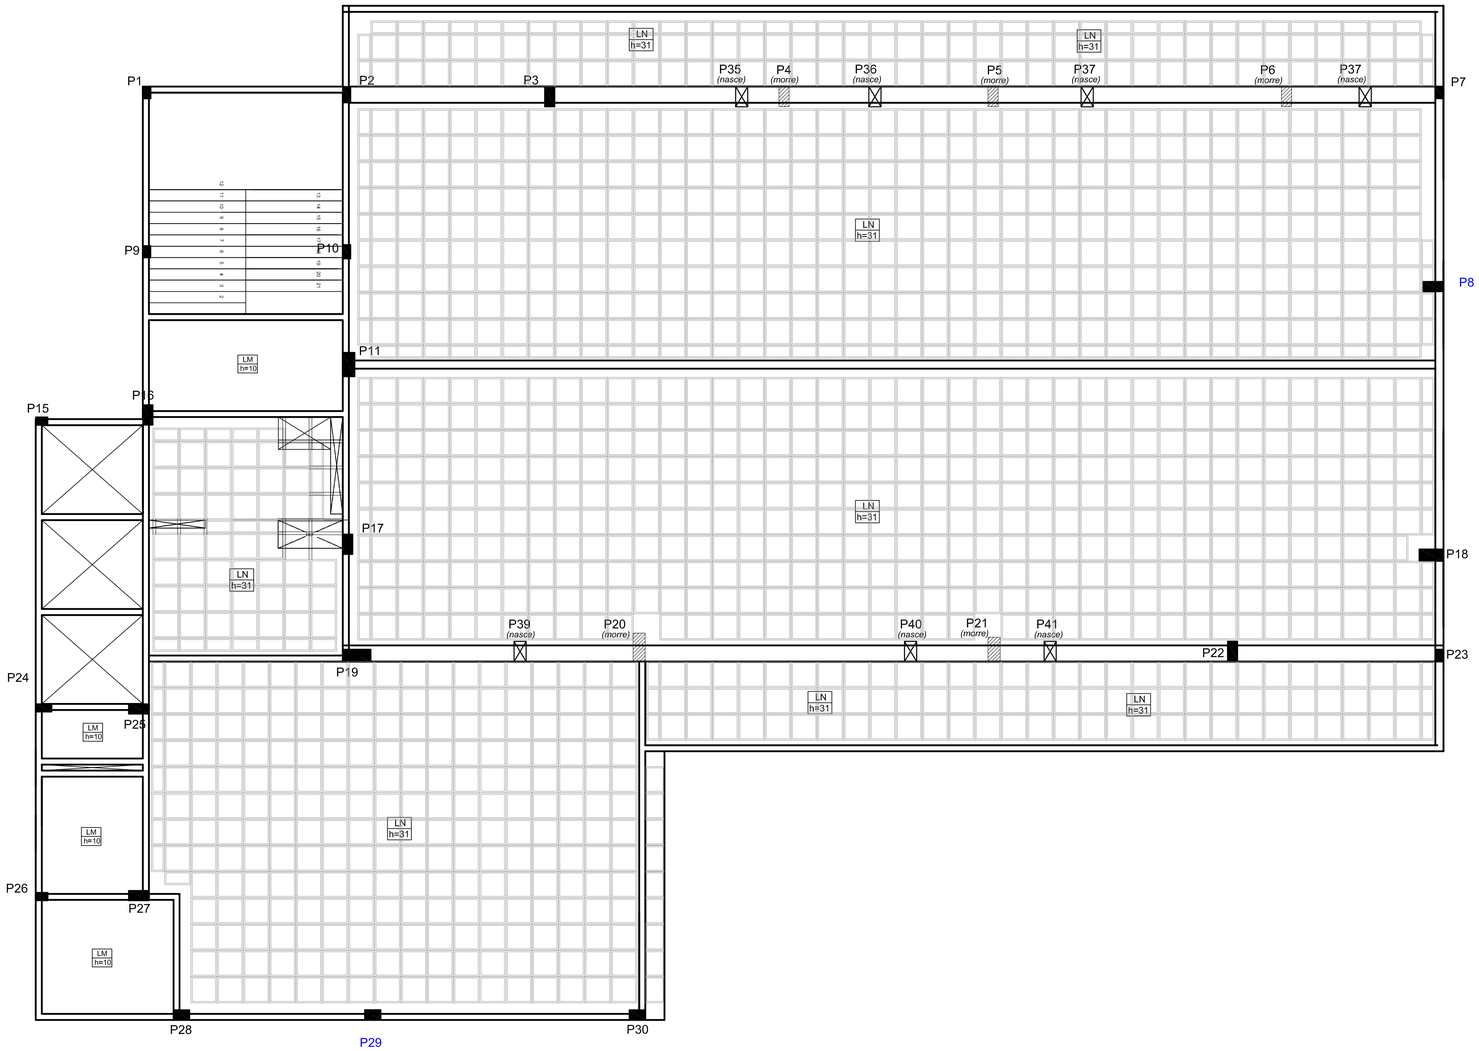

Planta de Fôrmas 5º Pavimento - Cubetas

Escala 1:75

PROJETO ESTRUTURAL

PLANTA ATUALIZADA EM 22.07.2022

FCK DOS ELEMENTOS:
-Vigas: 25MPa
-Pilares: 30MPa
-Lajes: 25MPa

CAINO
ENGENHARIA LTDA

OBRA
HOSPITAL MARAVILHA

PROPRIETÁRIO
SOCIEDADE BENEFICIENTE HOSPITALAR MARAVILHA

RESPONSÁVEL TÉCNICO
CARLOS A. CAINO DE OLIVEIRA
ENGENHEIRO CIVIL CREA 10992-9 SC

CARLOS ALBERTO CAINO DE OLIVEIRA:27113302068
Assinado de forma digital por CARLOS ALBERTO CAINO DE OLIVEIRA:27113302068
Dados: 2024.07.24 08:18:36 -03'00'

REFERÊNCIA
PLANTA DE FÔRMAS 5º PAVIMENTO - CUBETAS

PRANCHA **E-26**

ESCALA
INDICADA

DATA
JULHO de 2022

DESENHO
JEFERSON GREGIANIN

ARQUIVO CAD
c:\escritório\Caino\Hospital Maravilha