




V401

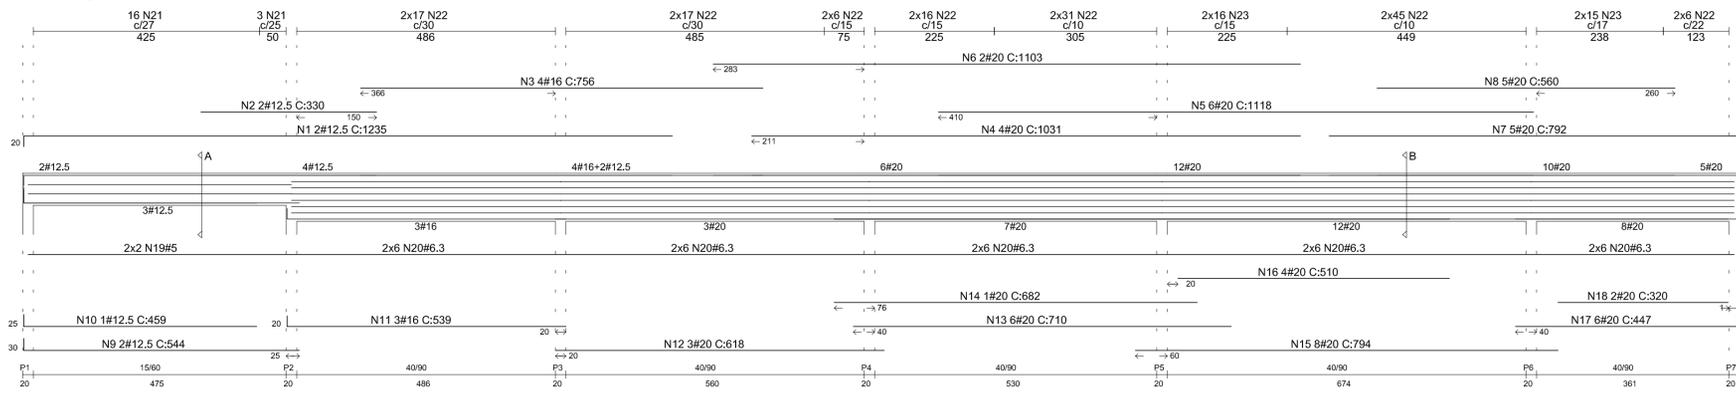


V402

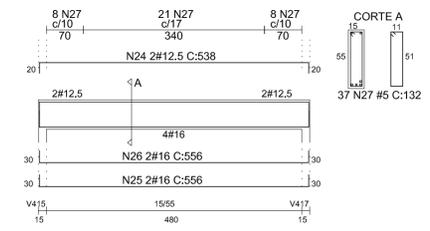


V403

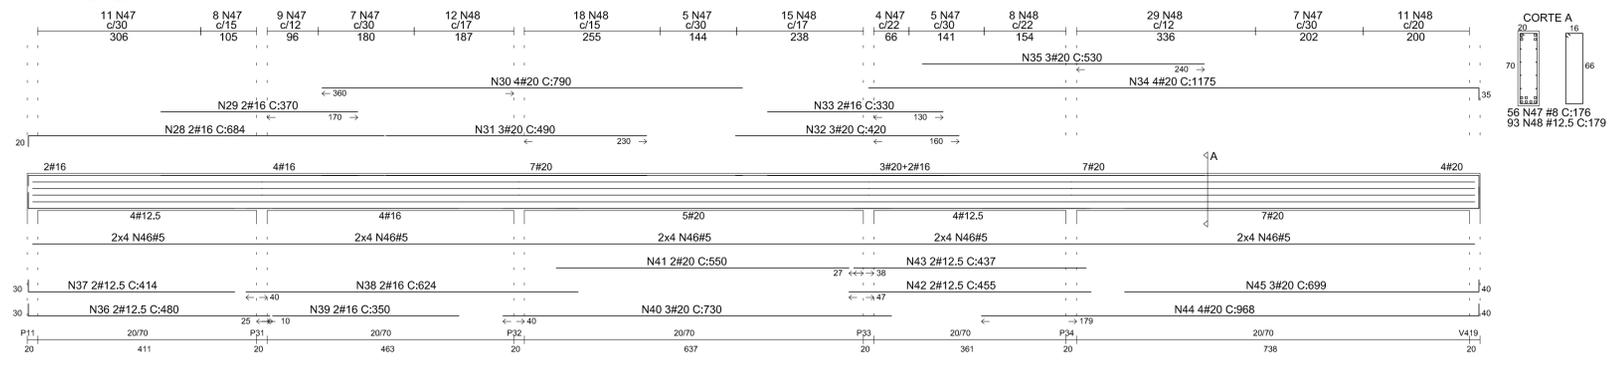

V404

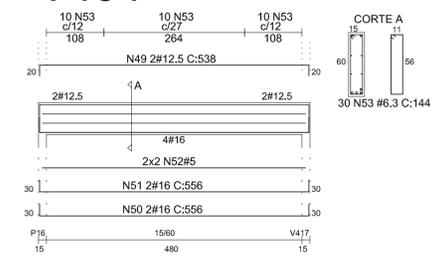

V408

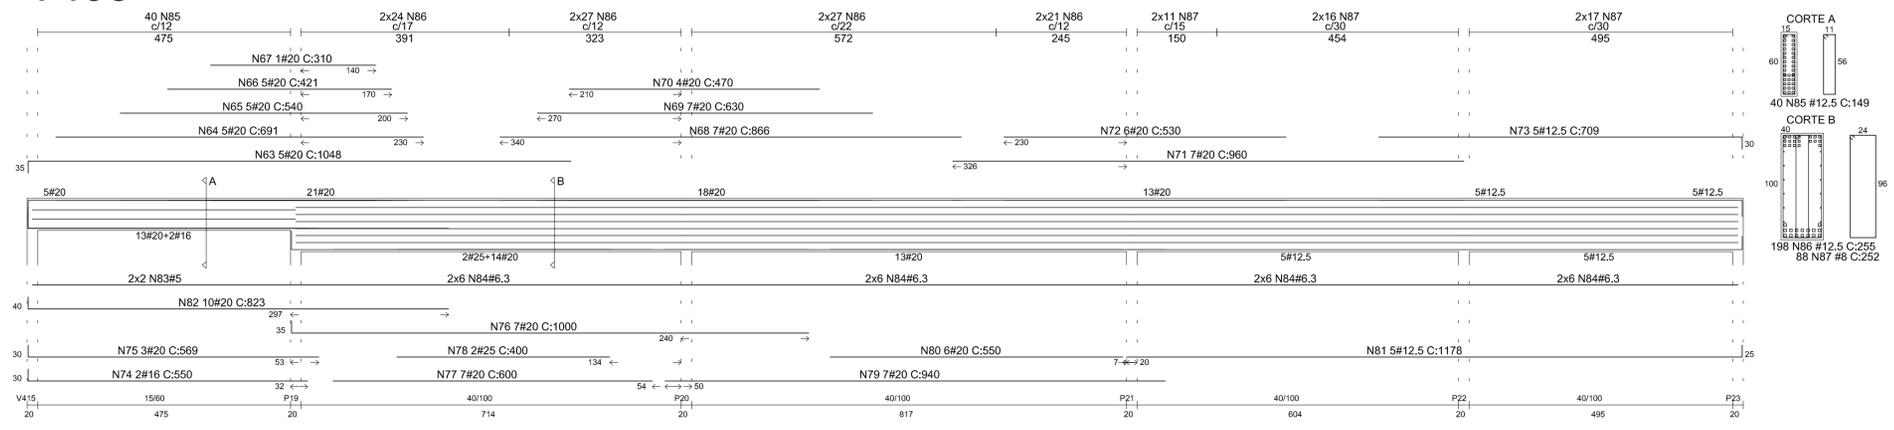

PROJETO ESTRUTURAL

PLANTA ATUALIZADA EM 22.07.2022

FCK DOS ELEMENTOS:
-Vigas: 25MPa
-Pilares: 30MPa
-Lajes: 25MPa



OBRA
 HOSPITAL MARAVILHA
 PROPRIETÁRIO
 SOCIEDADE BENEFICIENTE HOSPITALAR MARAVILHA

RESPONSÁVEL TÉCNICO
 CARLOS A. CAINO DE OLIVEIRA
 ENGENHEIRO CIVIL CREA 10992-9/SC

REFERÊNCIA
DETALHE DAS VIGAS - 5º PAVIMENTO

PRANCHA **E-27**

ESCALA
 INDICADA

DATA
 JULHO de 2022

DESENHO
 JEFERSON GREGIANIN

ARQUIVO CAD
 c:\escritorio\Caio\Hospital Maravilha