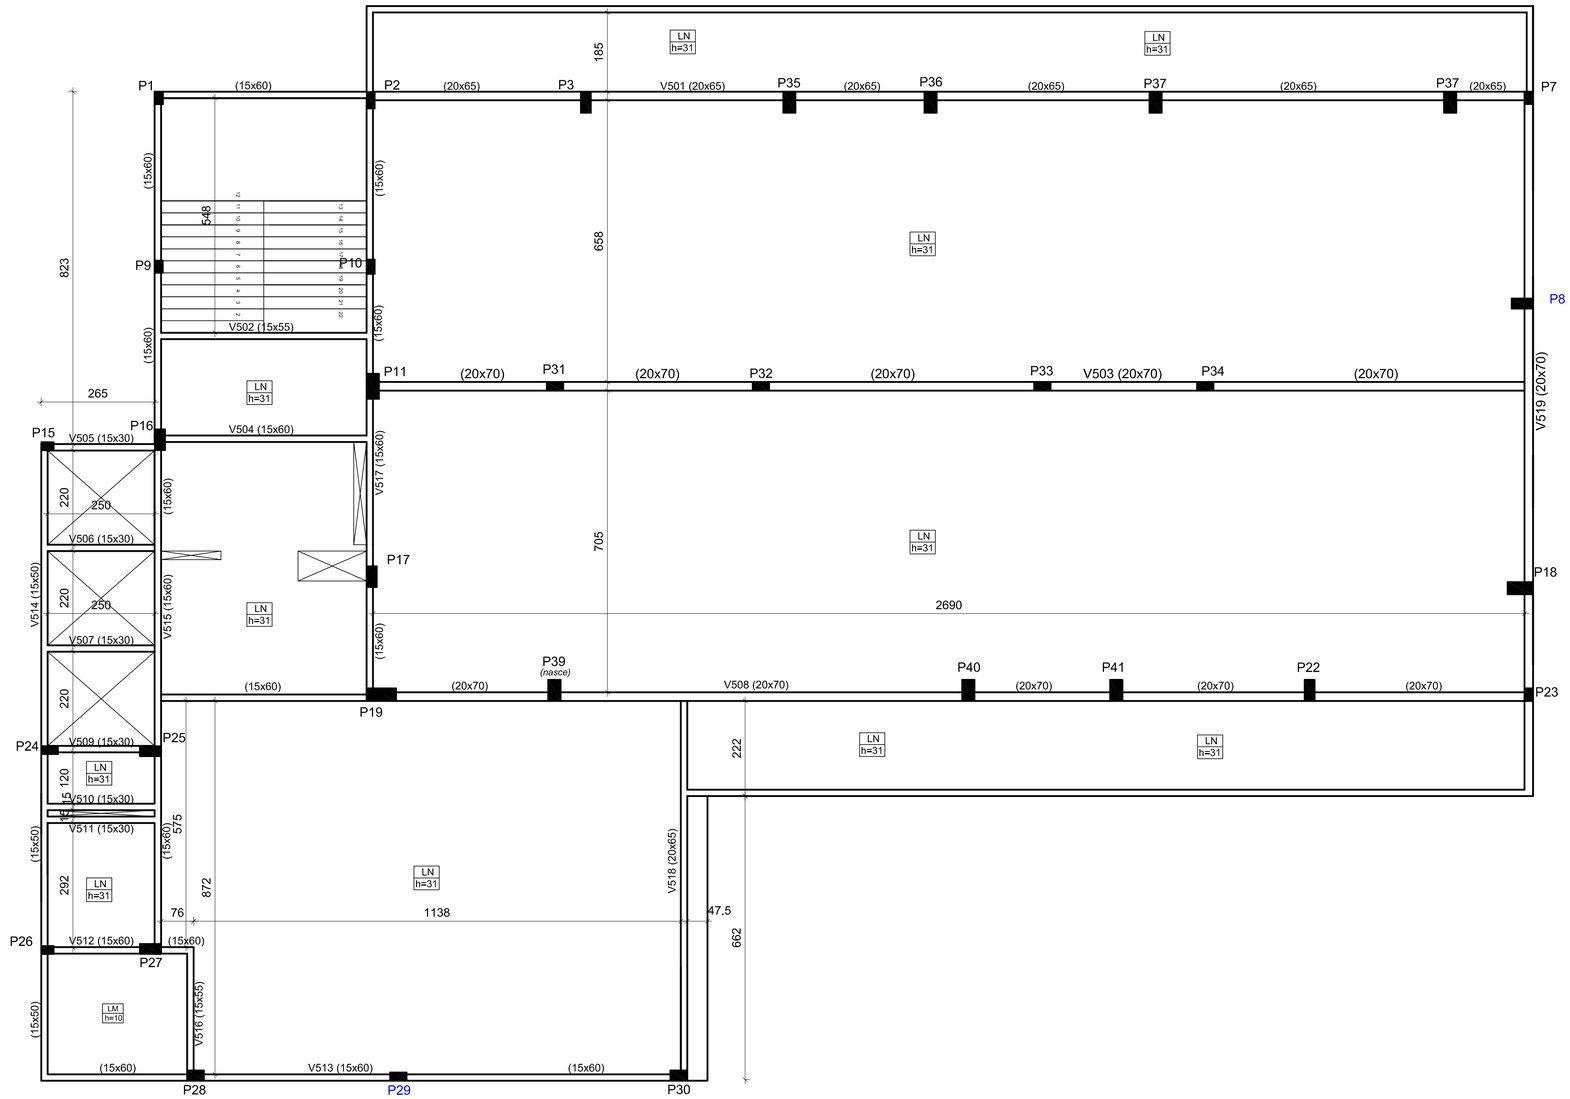

Planta de Fôrmas - Nivel piso Barrilete

Escala 1:50

PROJETO ESTRUTURAL

PLANTA ATUALIZADA EM 22.07.2022

FCK DOS ELEMENTOS:
-Vigas: 25MPa
-Pilares: 30MPa
-Lajes: 25MPa

CAINO
ENGENHARIA LTDA

OBRA
HOSPITAL MARAVILHA

PROPRIETÁRIO
SOCIEDADE BENEFICIENTE HOSPITALAR MARAVILHA

RESPONSÁVEL TÉCNICO
CARLOS A. CAINO DE OLIVEIRA
ENGENHEIRO CIVIL CREA 10992-9 SC

CARLOS ALBERTO CAINO DE OLIVEIRA:27113020068 Assinado de forma digital pelo CARLOS ALBERTO CAINO DE OLIVEIRA:27113020068 Dados: 2022.07.25 09:12:18 -03'00'

REFERÊNCIA
PLANTA DE FÔRMAS - 6º E 7º PAVIMENTO

PRANCHA **E-29**

ESCALA *INDICADA*

DATA *JULHO de 2022*

DESENHO *JEFERSON GREGIANIN*

ARQUIVO CAD *c:\escritorio\Caino\Hospital Maravilha*