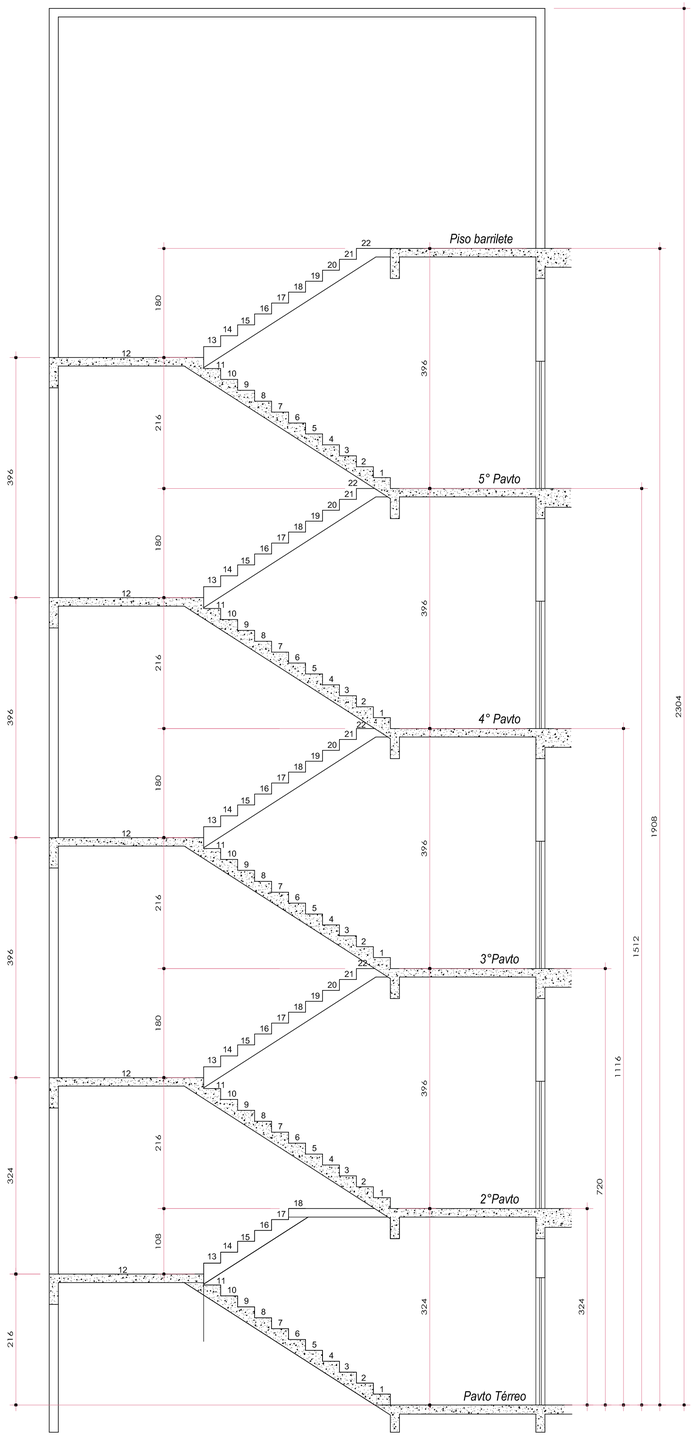

CORTE ESQUEMÁTICO CAIXA ESCADARIA

DETALHE PRIMEIRO LANCE DE ESCADAS

Térreo ao 2° Pavimento PD= 324 piso a piso

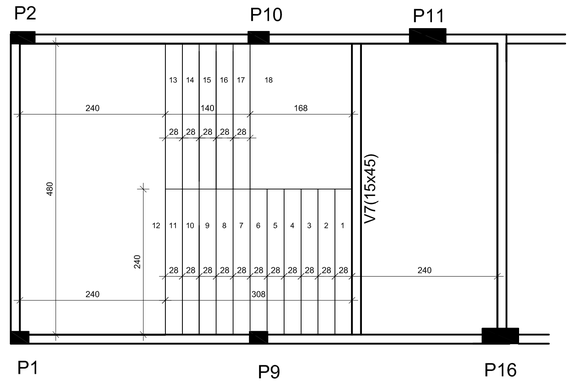

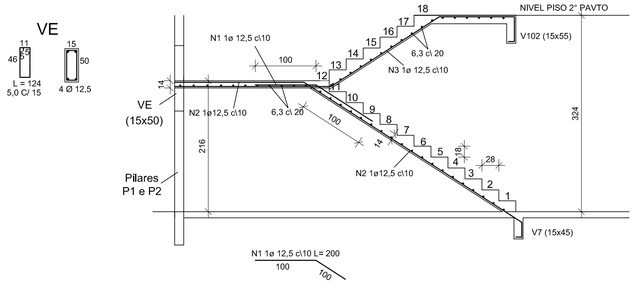

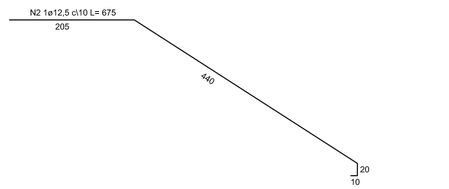

DETALHE DEMAIS LANCES DA ESCADAS

PD= 396 piso a piso

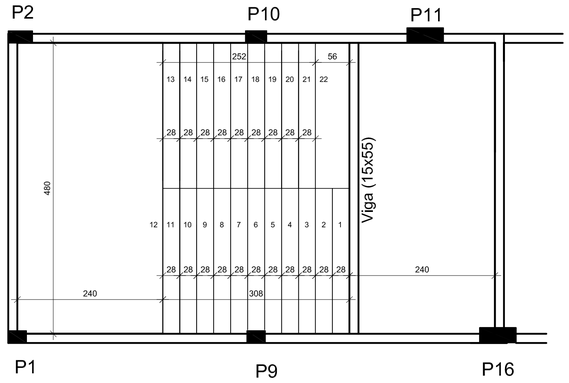

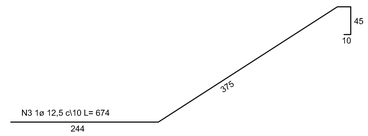

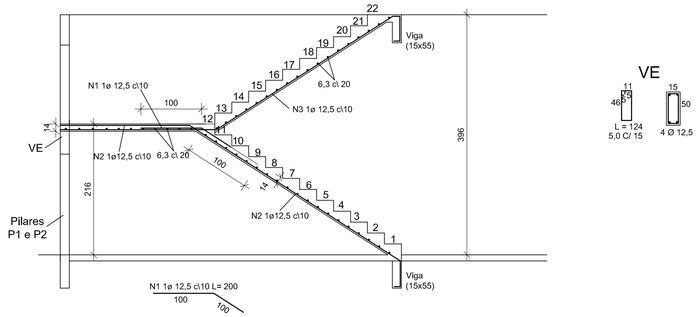

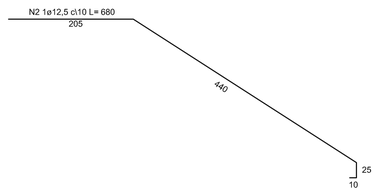

CAINO
ENGENHARIA LTDA

OBRA
HOSPITAL MARAVILHA

PROPRIETÁRIO
SOCIEDADE BENEFICIENTE HOSPITALAR MARAVILHA

RESPONSÁVEL TÉCNICO
CARLOS A. CAINO DE OLIVEIRA
ENGENHEIRO CIVIL CREA 10992-9 SC

CARLOS ALBERTO CAINO DE OLIVEIRA:27113302068 — Assinado de forma digital por CARLOS ALBERTO CAINO DE OLIVEIRA:27113302068 Dados: 2024.07.29 08:27:18 -03'00'

REFERÊNCIA
PRANCHA ATUALIZADA
DETALAMENTOS ESCADA

PRANCHA
E-03

ESCALA
INDICADA

DATA
MAIO-2023

DESENHO
JEFERSON GREGIANIN

ARQUIVO CAD
c:\escritório\Caino\Hospital Maravilha