




V501

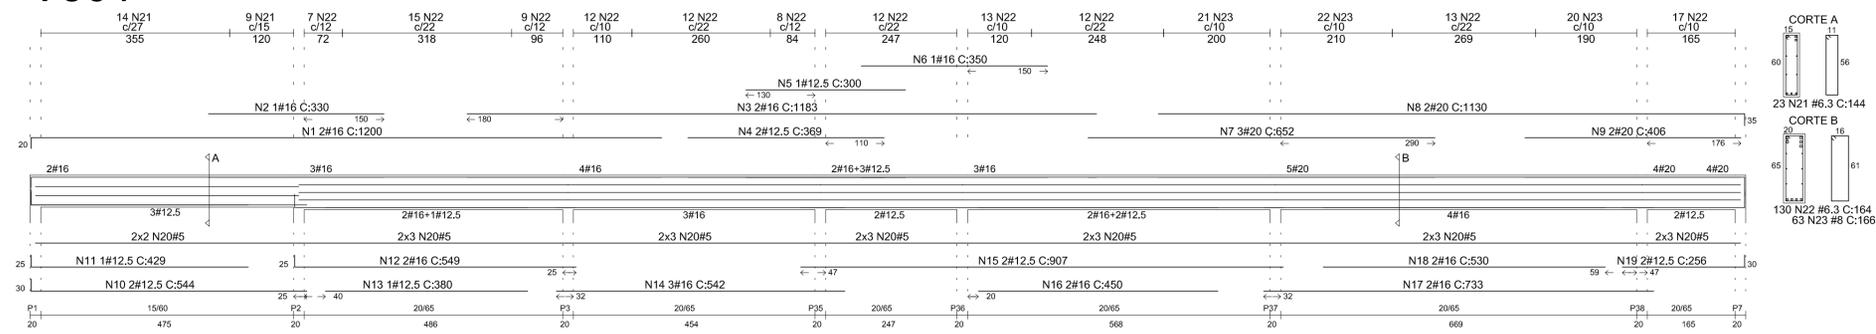


V502

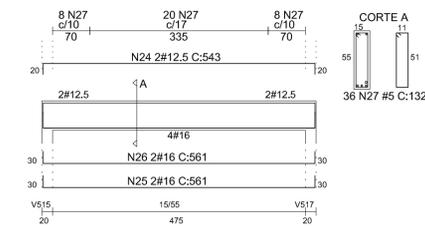


V504

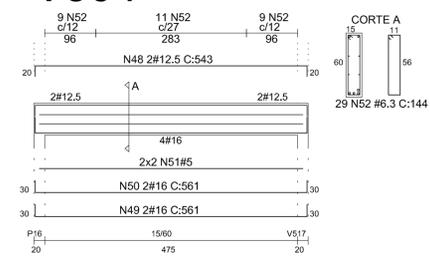


V505

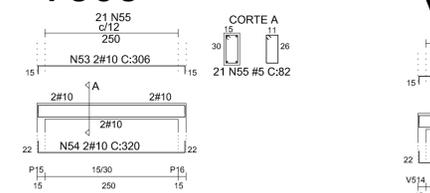


V506

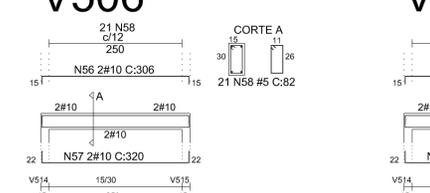


V507

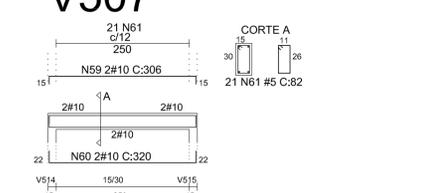

V503

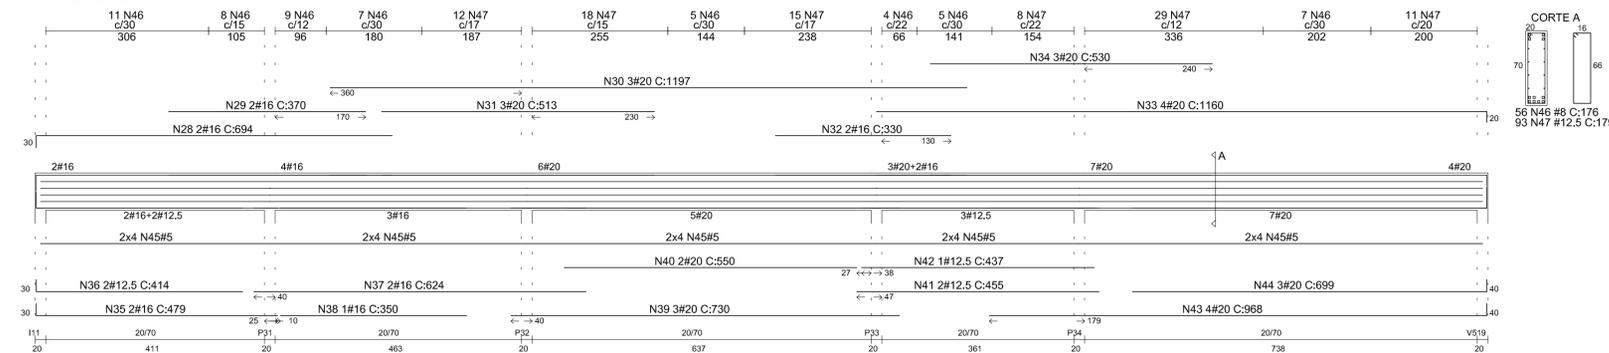

V508

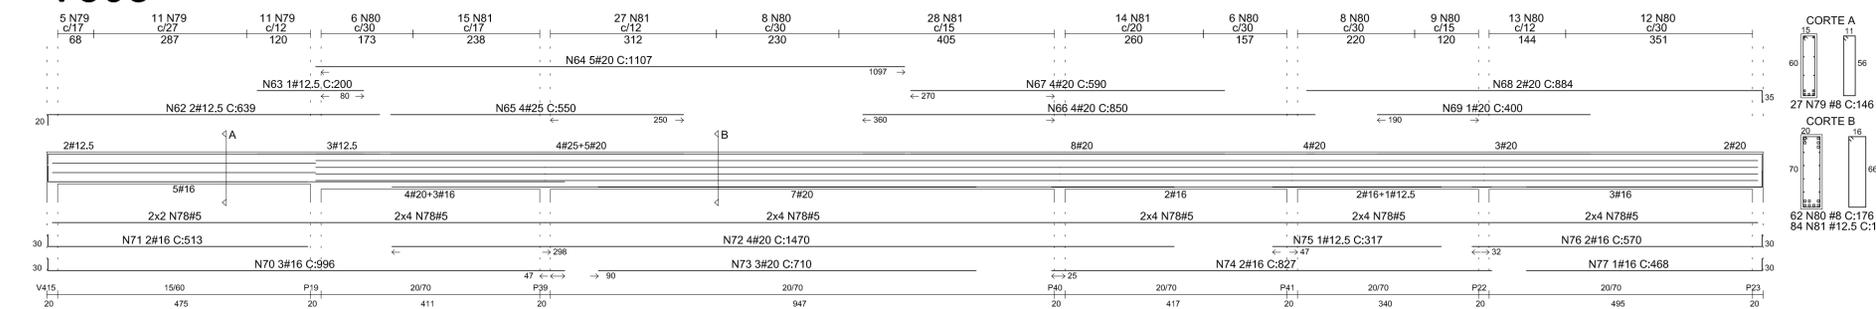

PROJETO ESTRUTURAL

PLANTA ATUALIZADA EM 22.07.2022

FCK DOS ELEMENTOS:

-Vigas: 25MPa

-Pilares: 30MPa

-Lajes: 25MPa

CAINO

ENGENHARIA LTDA

OBRA
HOSPITAL MARAVILHA

PROPRIETÁRIO
SOCIEDADE BENEFICIENTE HOSPITALAR MARAVILHA

RESPONSÁVEL TÉCNICO
CARLOS A. CAINO DE OLIVEIRA
ENGENHEIRO CIVIL CREA 10992-9/SC

REFERÊNCIA
DETALHE DAS VIGAS - 6º E 7º PAVIMENTO

PRANCHA **E-32**

ESCALA
INDICADA

DATA
JULHO de 2022

DESENHO
JEFFERSON GREGIANIN

ARQUIVO CAD
c:\escritorio\caino\Hospital Maravilha