




V901

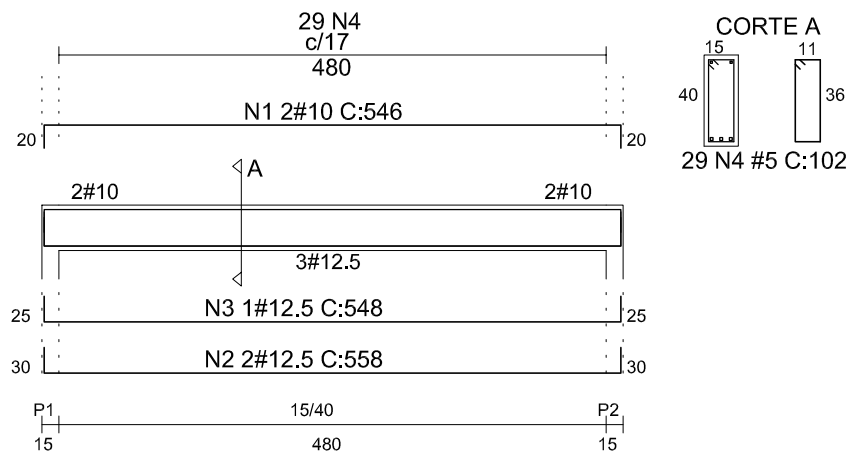


V902

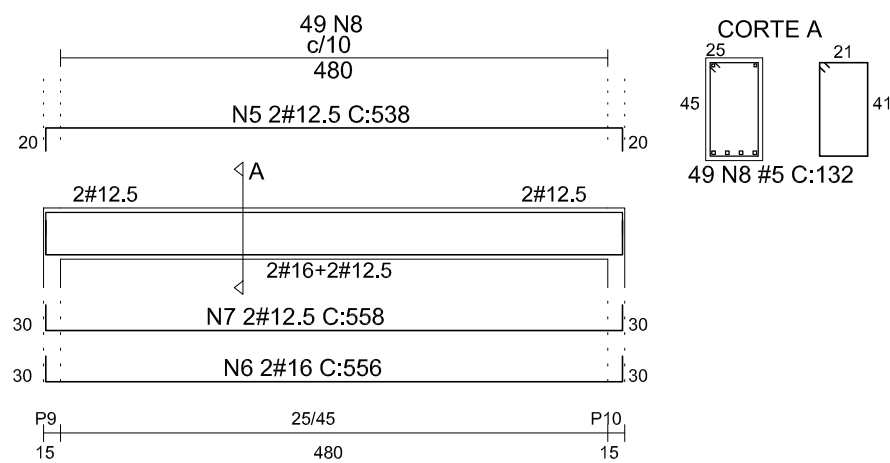


V903

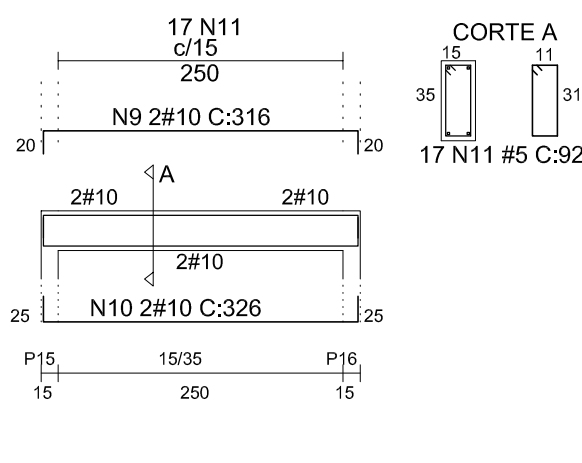


V904

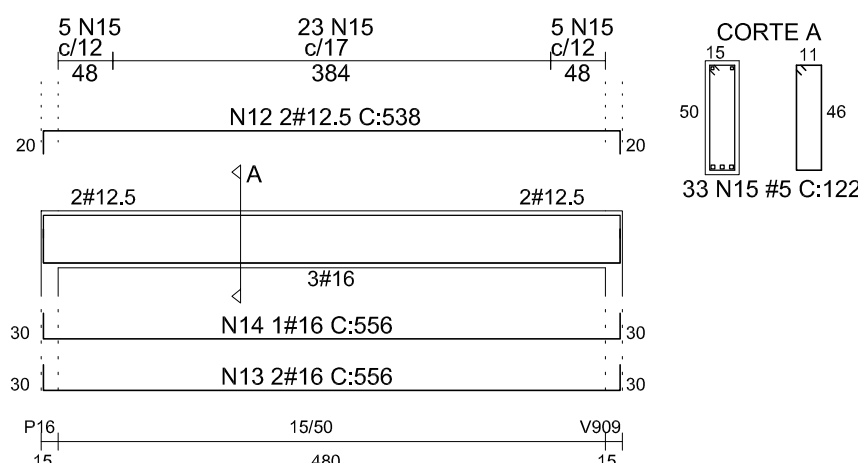


V905

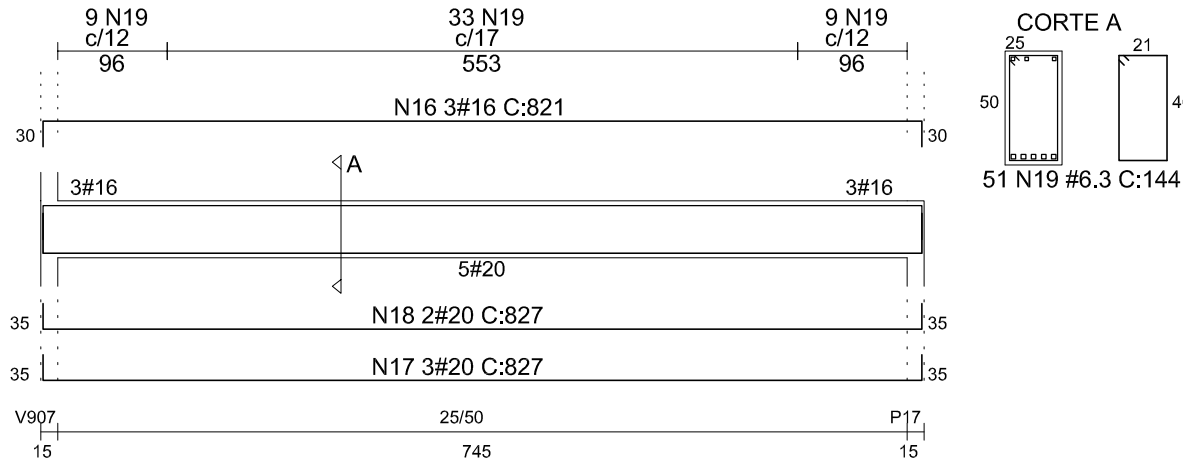


V906

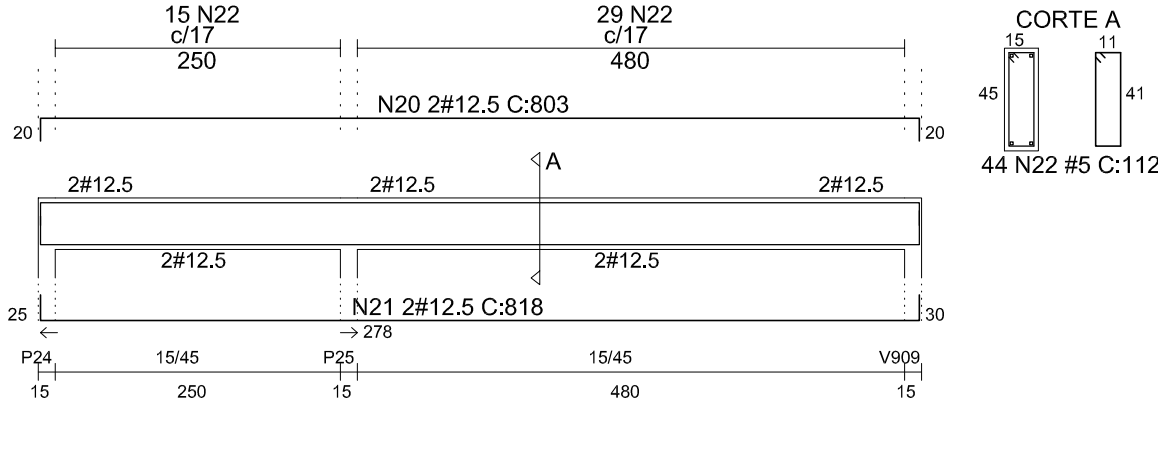


V907

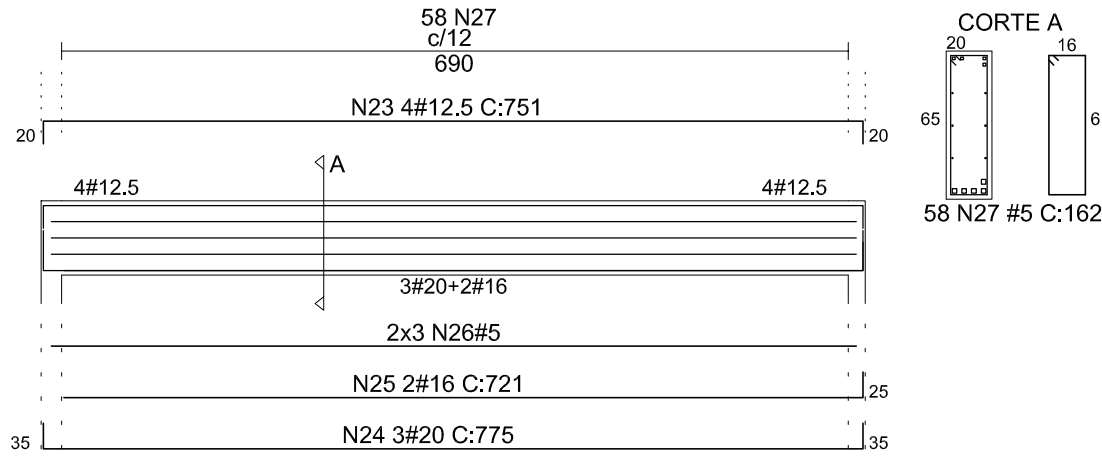

V908

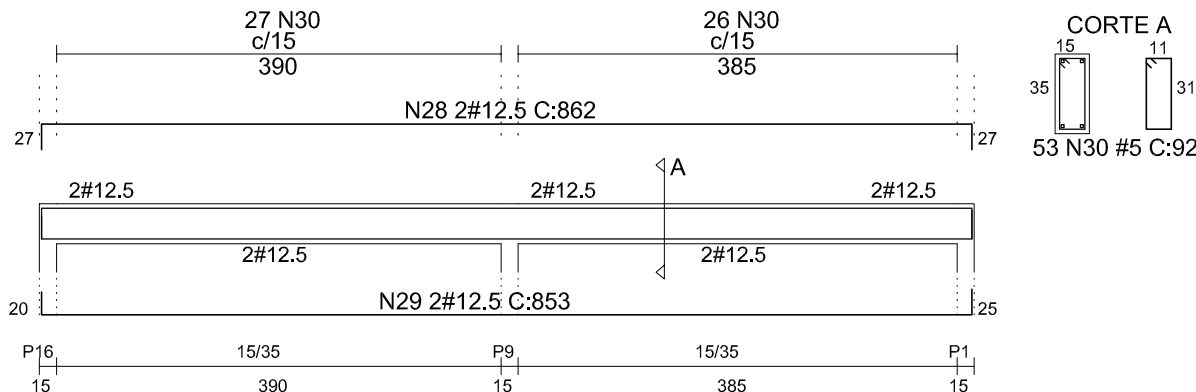

V909

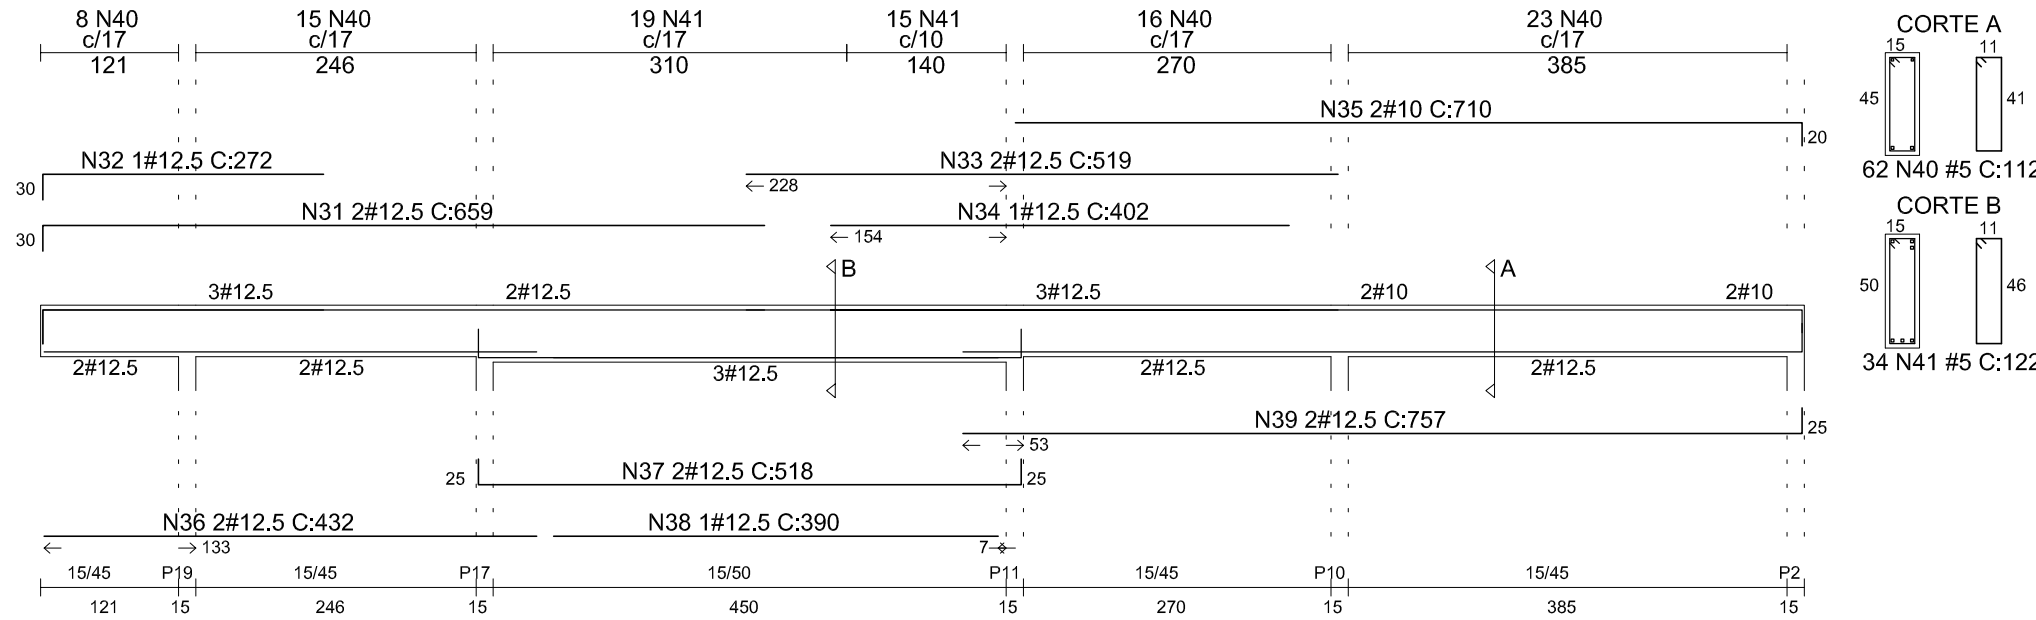

RESUMO GERAL DA FOLHA			
ACO #	TOTAL	PESO	
60B 5	49629	82	
50B 6.3	7344	19	
50B 10	3796	25	
50B 12.5	21442	218	
50B 16	6685	109	
50B 20	6460	163	

PROJETO ESTRUTURAL

PLANTA ATUALIZADA EM 08.08.2022

FCK DOS ELEMENTOS:
-Vigas: 25MPa
-Pilares: 30MPa
-Lajes: 25MPa

CAINO
ENGENHARIA LTDA

OBRA
HOSPITAL MARAVILHA
PROPRIETÁRIO
SOCIEDADE BENEFICIENTE HOSPITALAR MARAVILHA

RESPONSÁVEL TÉCNICO
CARLOS A. CAINO DE OLIVEIRA
ENGENHEIRO CIVIL CREA 10992-9 SC

REFERÊNCIA

PLANTA DE FÓRMAS:
-Casa de Maquinas
-Fundo do Reservatório
-Forro do reservatório

DATA
AGOSTO de 2022

DESENHO
JEFERSON GREGIANIN

PRANCHA
E-36

ESCALA
INDICADA

ARQUIVO CAD
c:\escritório\Caio\Hospital Maravilha