




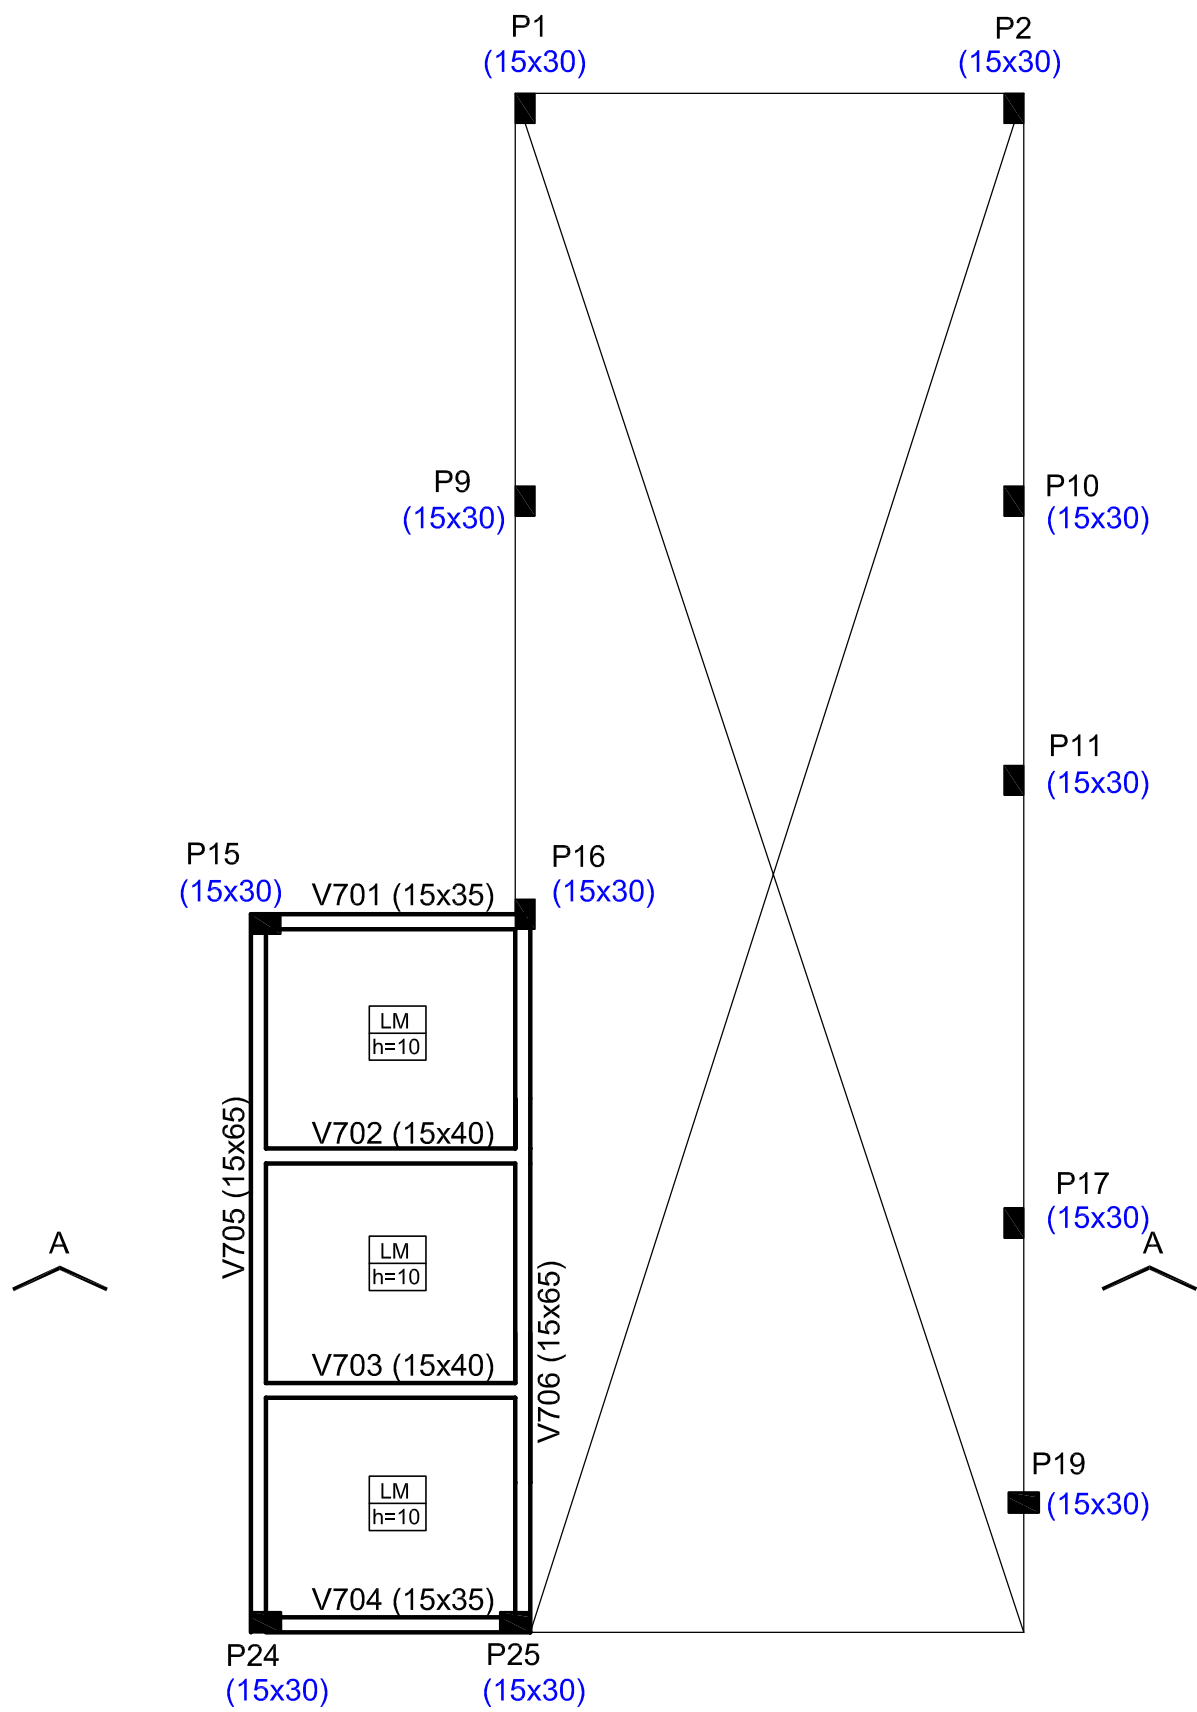


Planta de Fôrmas - Casa de máquinas
Escala 1:50

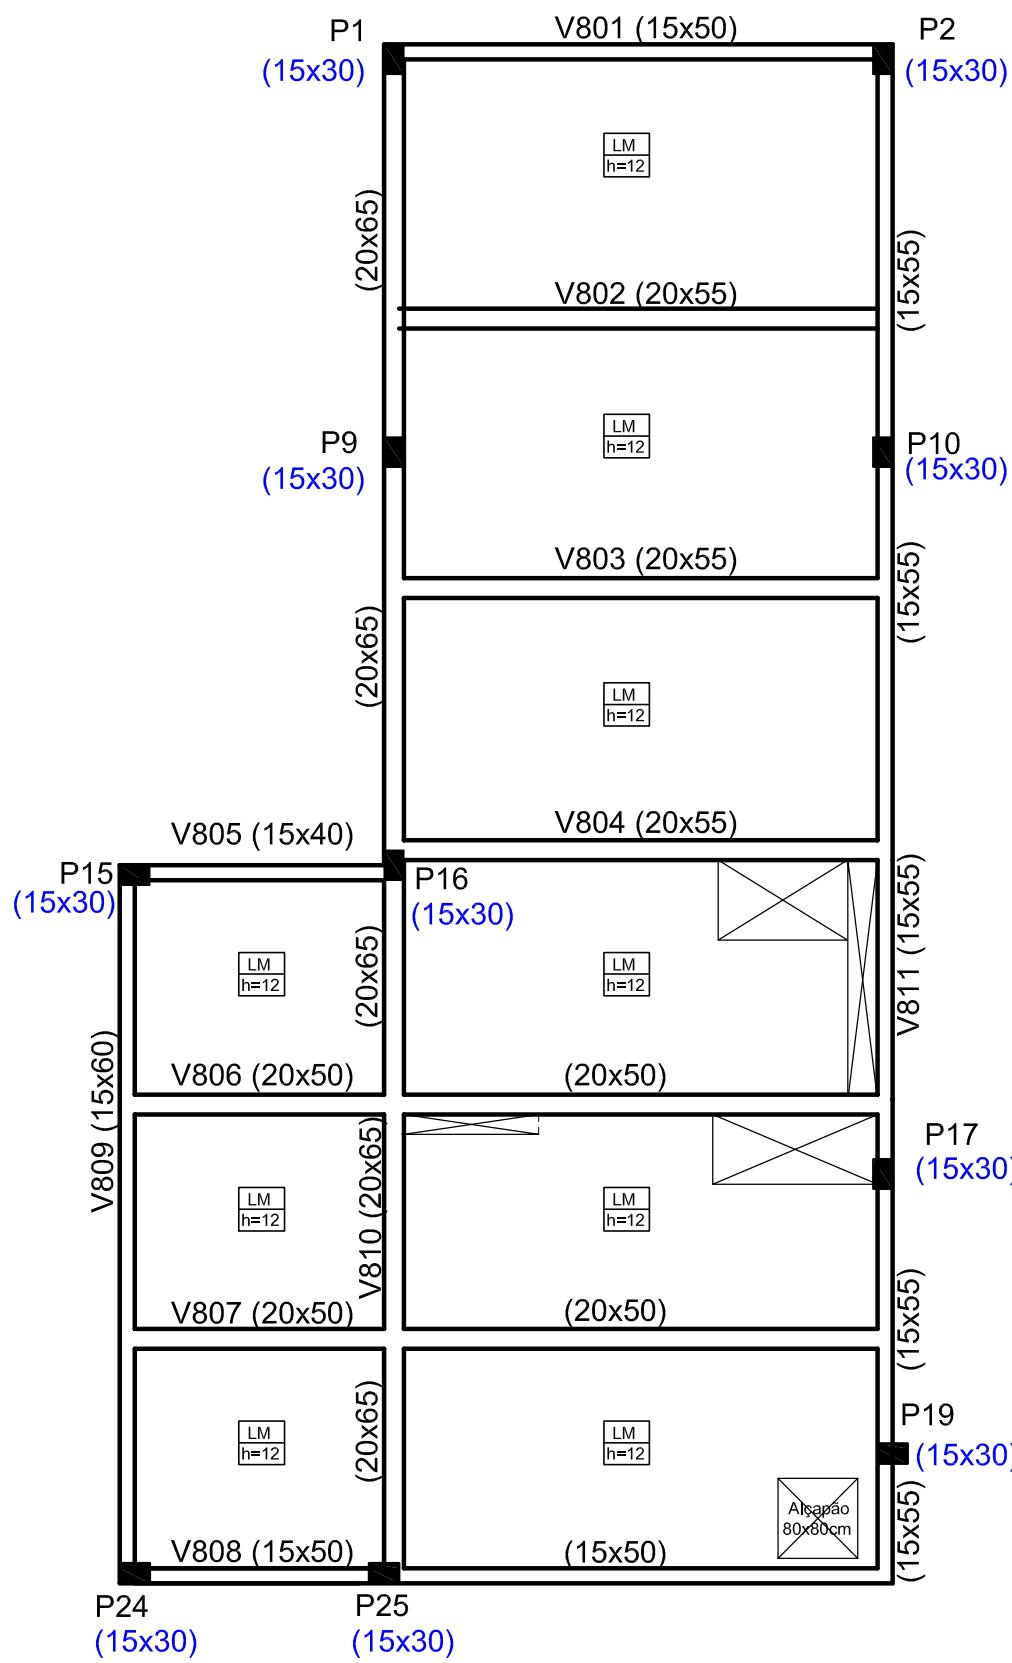


Planta de Fôrmas - Fundo Reservatório
Escala 1:50

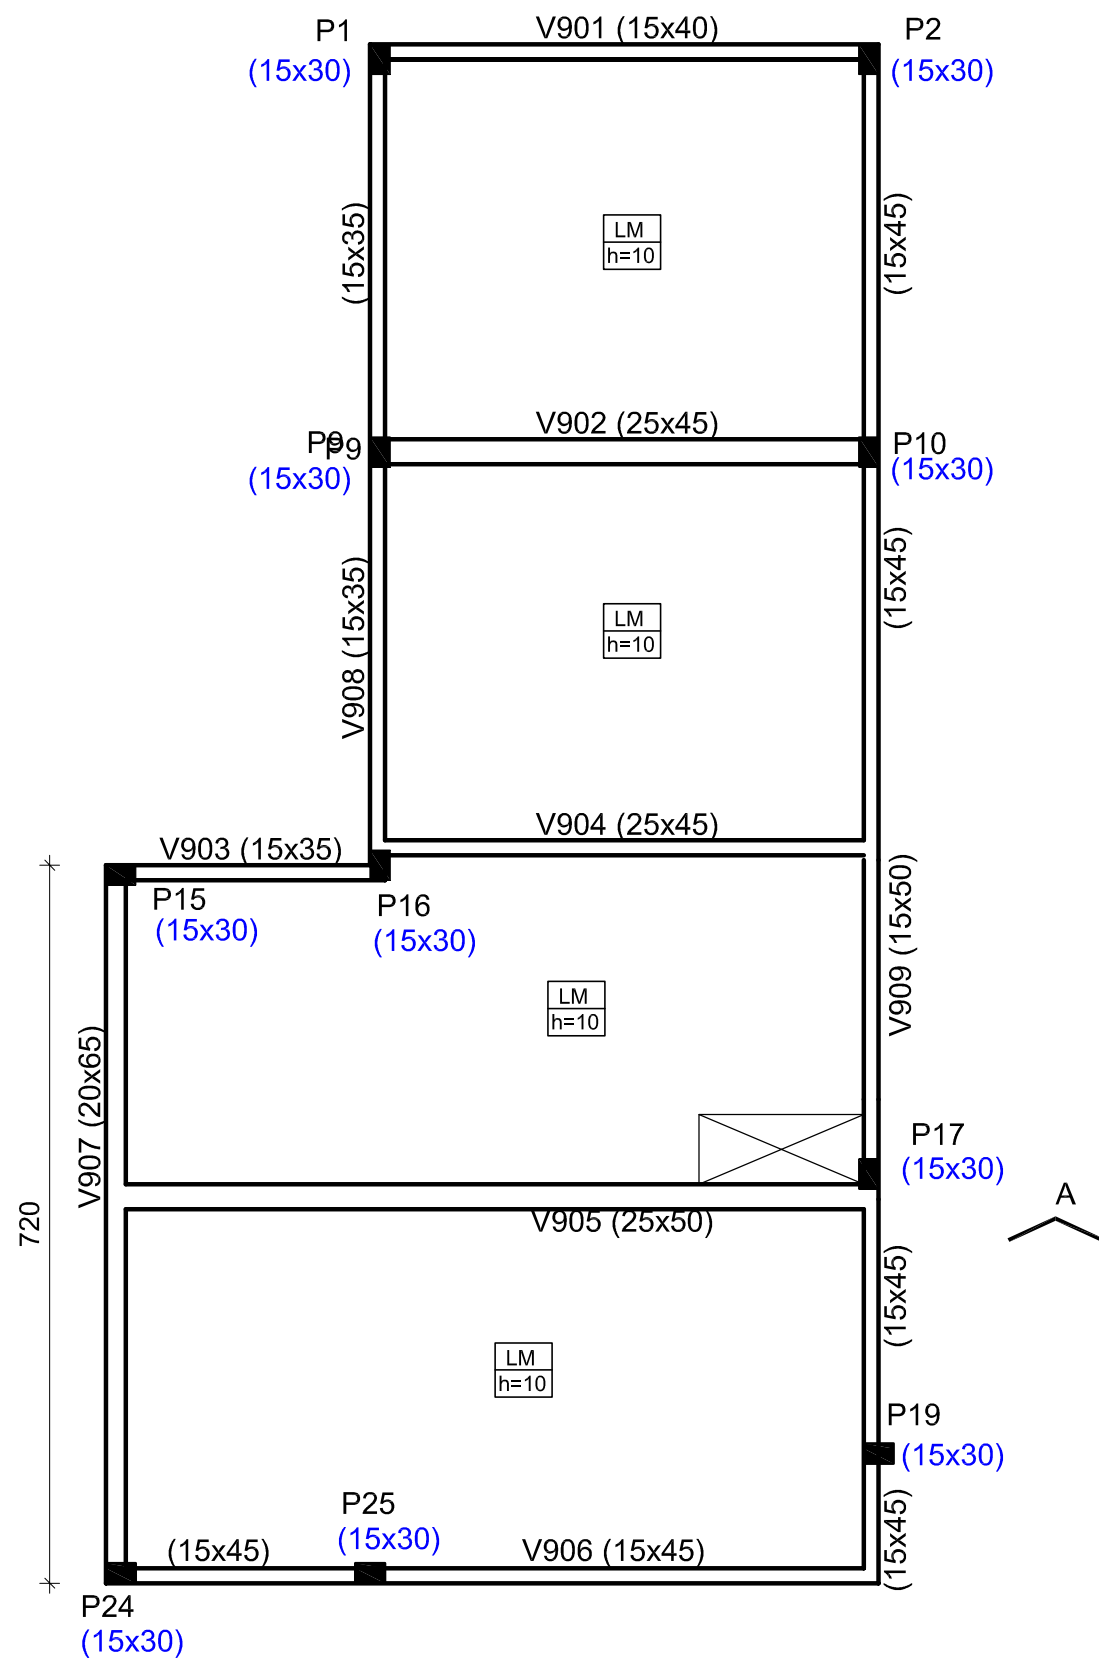


Planta de Fôrmas - Forro Reservatório
Escala 1:50

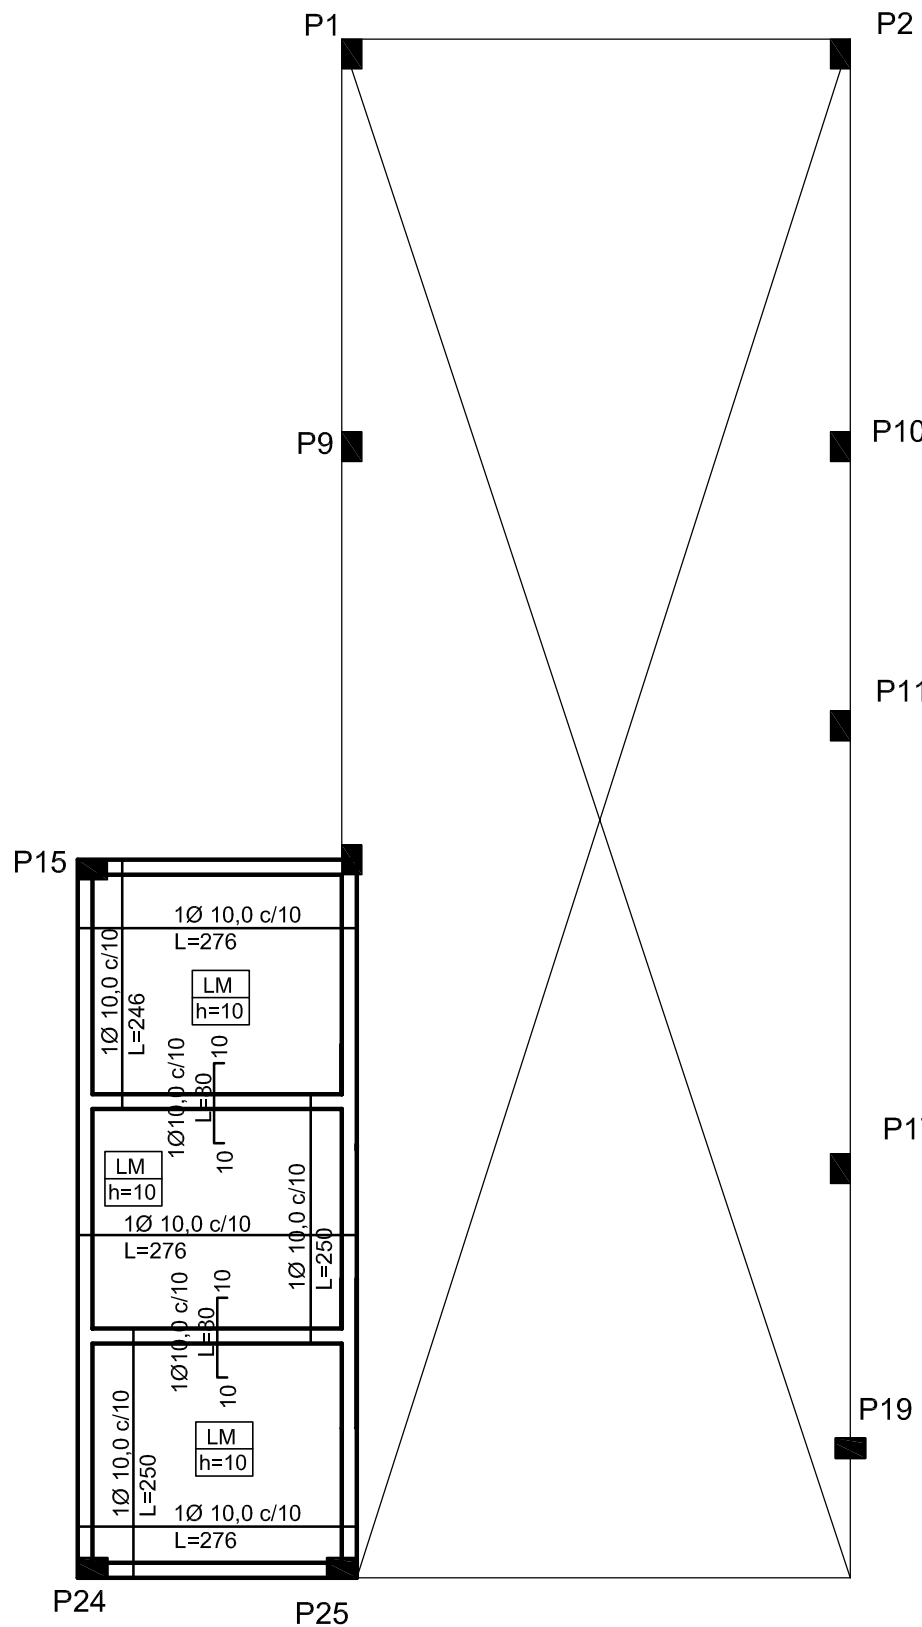

Ferragem da Laje - Casa de máquinas
Escala 1:50

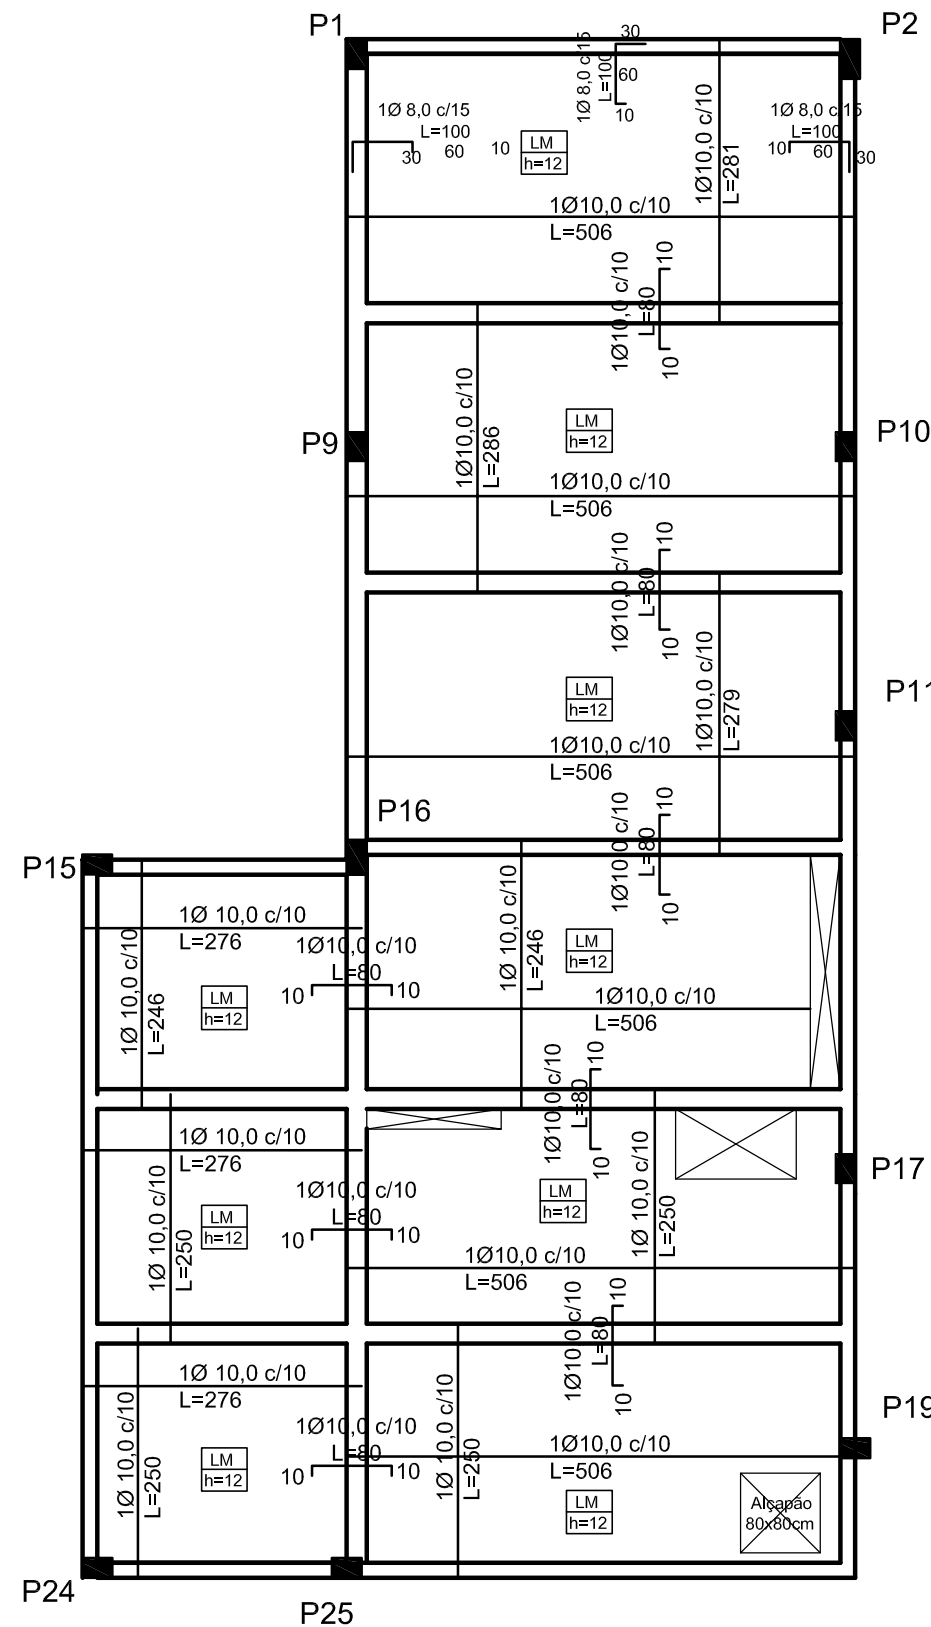

Ferragem da Laje - Fundo Reservatório
Escala 1:50

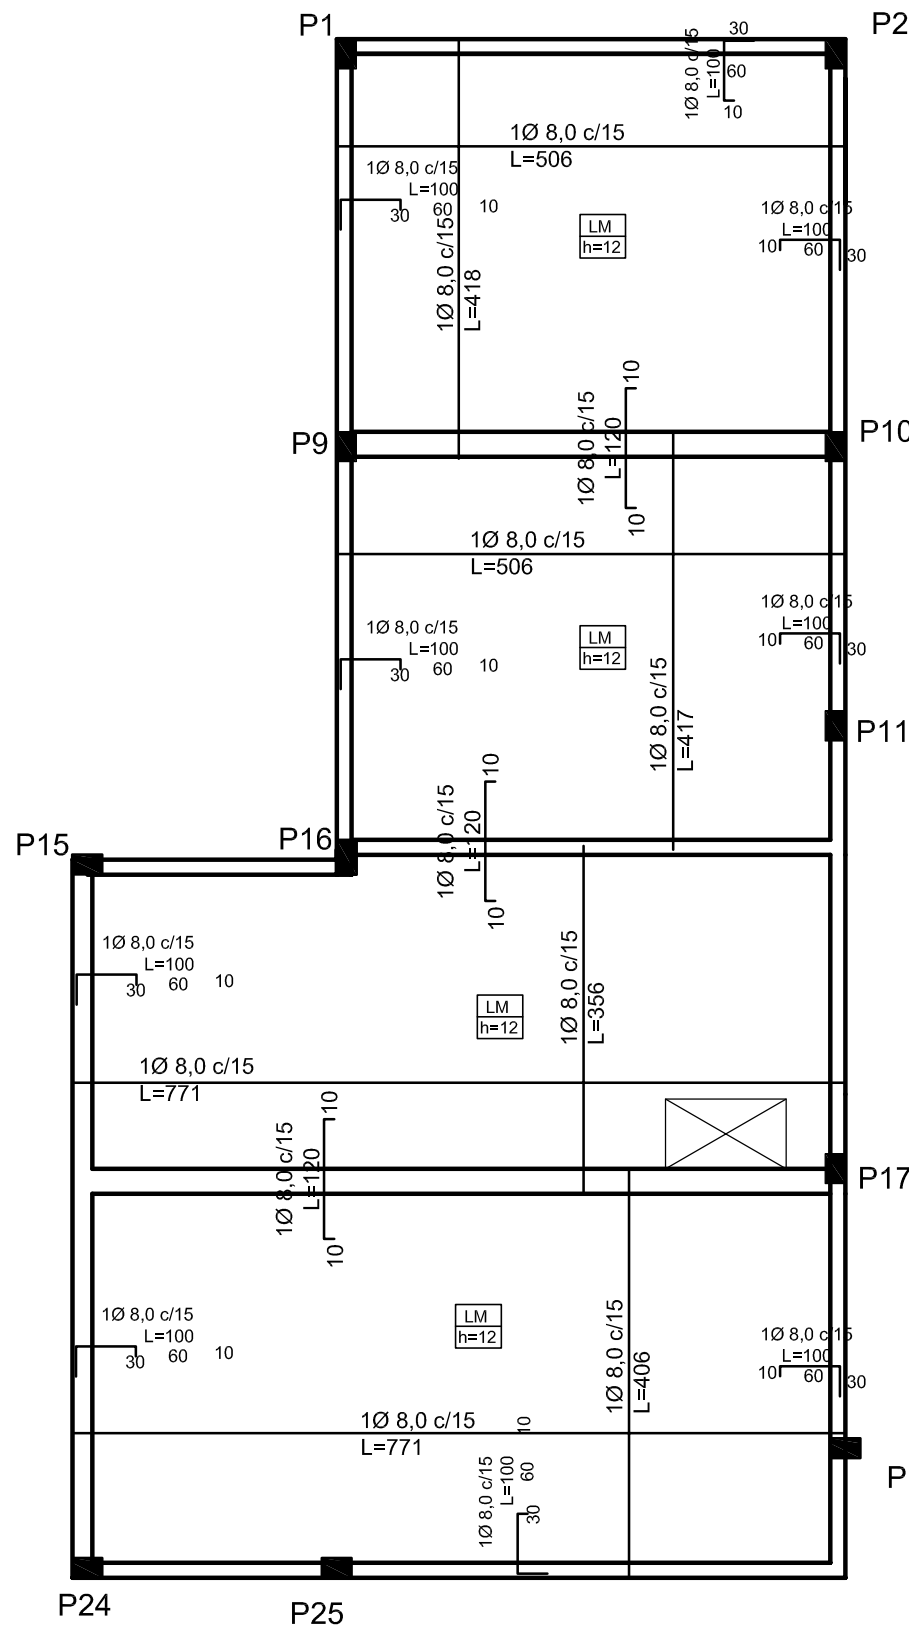

Ferragem da Laje - Forro Reservatório
Escala 1:50

PROJETO ESTRUTURAL

PLANTA ATUALIZADA EM 08.08.2022

FCK DOS ELEMENTOS:
-Vigas: 25MPa
-Pilares: 30MPa
-Lajes: 25MPa

CAINO
ENGENHARIA LTDA

OBRA
HOSPITAL MARAVILHA
PROPRIETÁRIO
SOCIEDADE BENEFICIENTE HOSPITALAR MARAVILHA

RESPONSÁVEL TÉCNICO
CARLOS A. CAINO DE OLIVEIRA
ENGENHEIRO CIVIL CREA 10992-9 SC

REFERÊNCIA
PRANCHA COMPLEMENTAR
PLANTA DE FÔRMAS:
-Casa de Máquinas
-Fundo do Reservatório
-Forro do reservatório

DATA
AGOSTO de 2022

DESENHO
JEFERSON GREGIANIN

PRANCHA
E-37

ESCALA
INDICADA

ARQUIVO CAD
c:\escritório\CAINO\Hospital Maravilha