V14

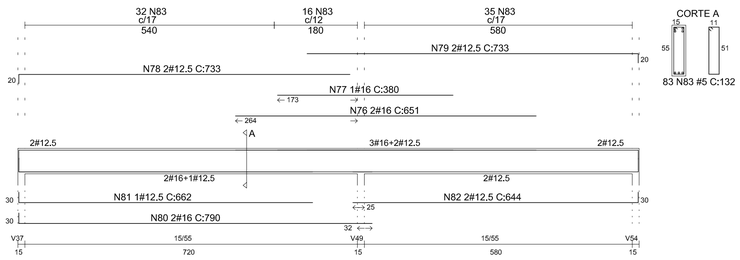

V15

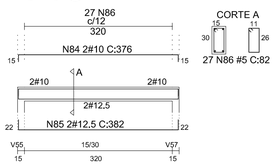

V16

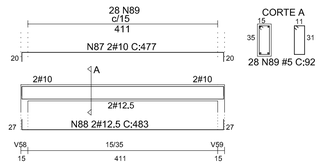

V17

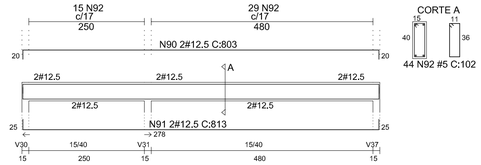

V18

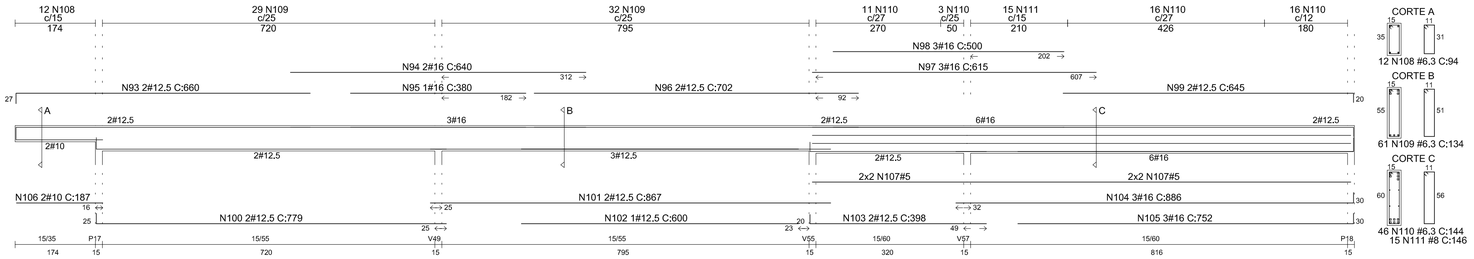

V19

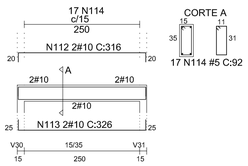

V21

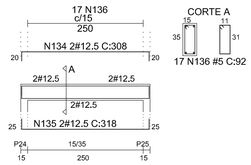

V20

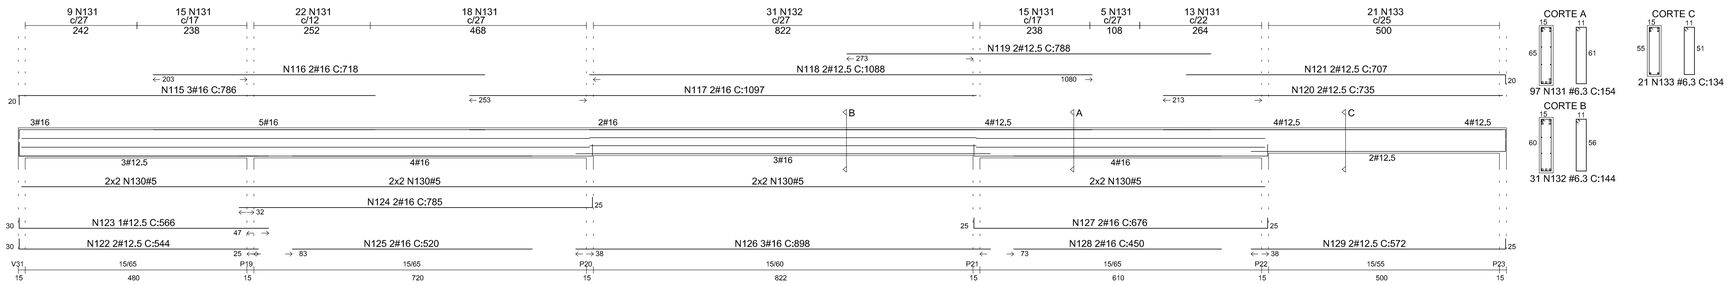

V22

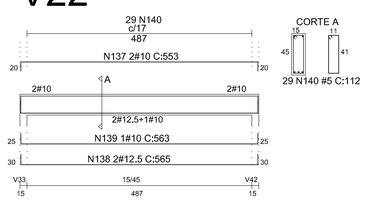

V23

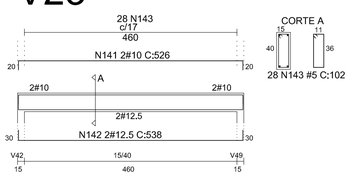

V24

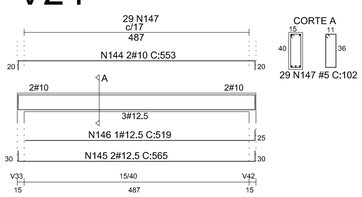

V25

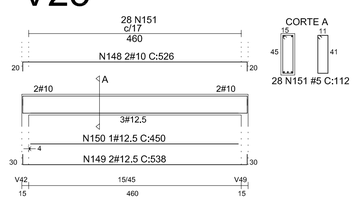

PROJETO ESTRUTURAL

PLANTA ATUALIZADA EM 02.08.2022

FCK DOS ELEMENTOS:
-Vigas: 25MPa
-Pilares: 30MPa
-Lajes: 25MPa

CAINO
ENGENHARIA LTDA

OBRA
HOSPITAL MARAVILHA

PROPRIETÁRIO
SOCIEDADE BENEFICIENTE HOSPITALAR MARAVILHA

RESPONSÁVEL TÉCNICO
CARLOS A. CAINO DE OLIVEIRA
ENGENHEIRO CIVIL CREA 10992-9 SC

CARLOS ALBERTO CAINO DE OLIVEIRA:27113302068
Assinado de forma digital por CARLOS ALBERTO CAINO DE OLIVEIRA:27113302068
Dados: 2024.07.29 08:23:23 -03'00'

REFERÊNCIA
DETALHE DAS VIGAS DE BALDRAME

PRANCHA **E-6**

ESCALA
INDICADA

DATA
JULHO de 2022

DESENHO
JEFERSON GREGIANIN

ARQUIVO CAD
c:\escritório\Caino\Hospital Maravilha