


Rede Hidraulica (Agua Frias)
Pavimento Térreo
ESCALA 1:75

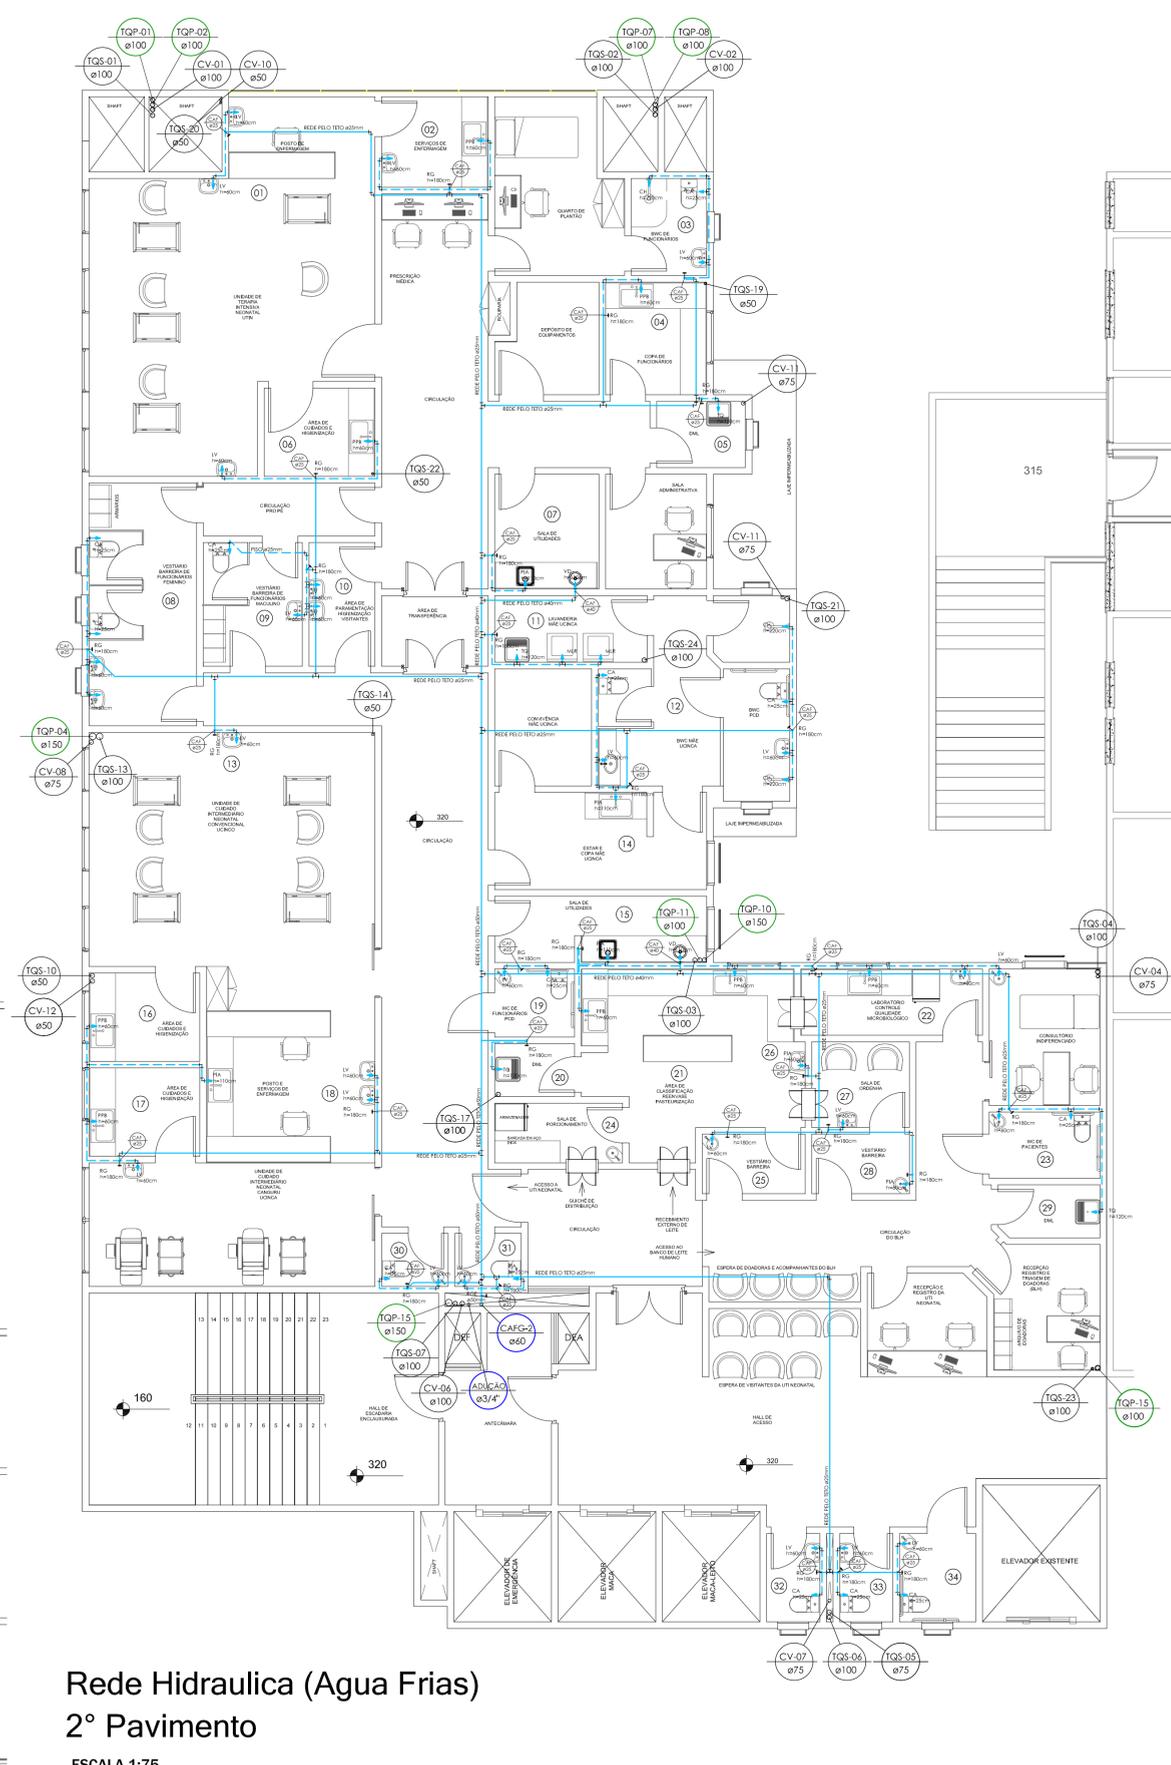

Rede Hidraulica (Agua Frias)
2º Pavimento
ESCALA 1:75

		RESP. TÉCNICO PROJETO MARCOS ROSINA ENGENHEIRO CIVIL CREA 179870-6		RESP. TÉCNICO EXECUÇÃO	
OBJETO: PROJETO COMPLEMENTARES ESGOTO SANITÁRIO E PLUVIAL					
OBRA: AMPLIAÇÃO HOSPITALAR Avenida Sul Brasil, 884, Centro, Maravilha- SC					
PROPRIETÁRIO: SOCIEDADE BENEFICIENTE HOSPITALAR MARAVILHA CNPJ: 85.197.077/0001-06					
LOTE: 02, 03, 05, 06, 07 08, 09, 10 E 11		QUADRA: 22		VERSÃO: 11.881	
ENCAMINHAMENTOS E REVISÕES		DATA: SET-2022		ESCALA: INDICADA	
01 ENTREGA DE PROJETOS REF. ETAPA-01		02 ANÁLISE E APROVAÇÃO		03 RETORNO PARA REANÁLISE	
CONTEÚDO: REDE DE AGUA FRIA PAVTO TÉRREO 2º PAVIMENTO		SIGLA DE PROJETO: HS 008		ÁREA: 3.202,25m²	



SITUAÇÃO SEM ESCALA: