


Rede Hidraulica (Agua Frias)

5º Pavimento

ESCALA 1:75


Nota: Deve ser verificado o Projeto de esgoto e pluvial

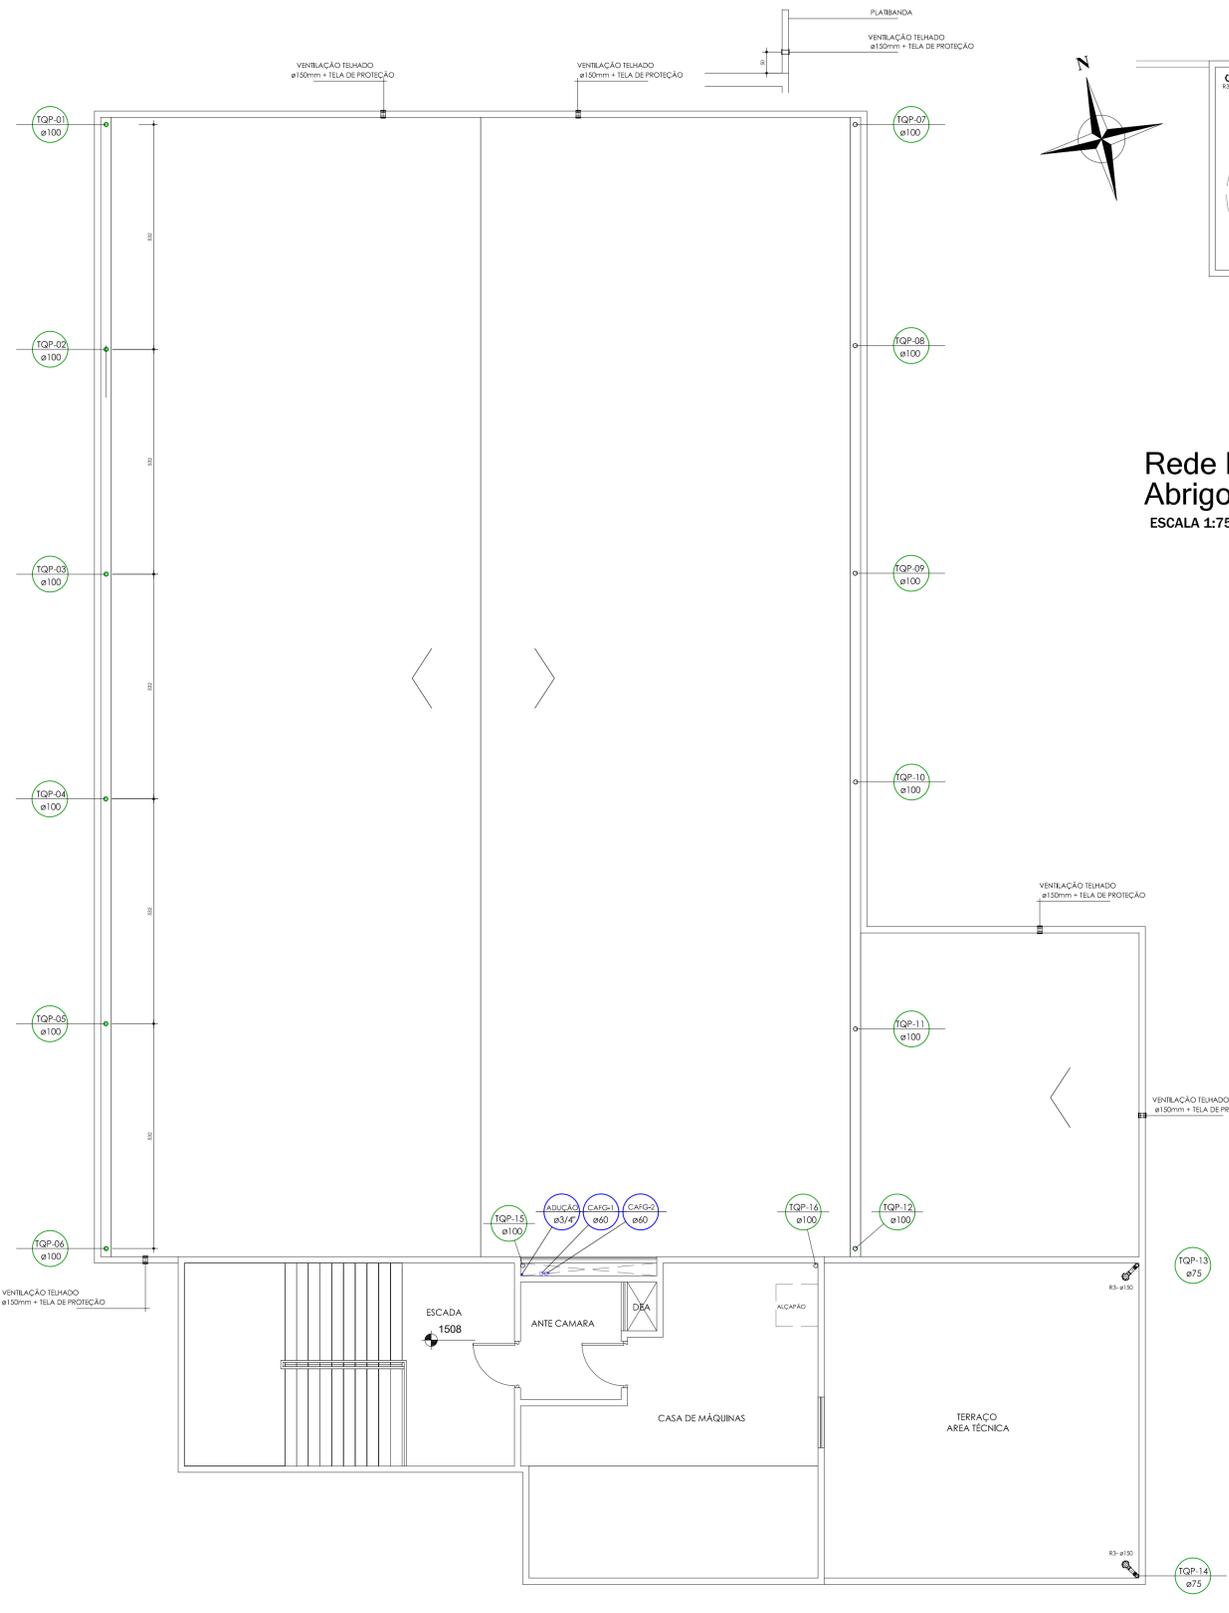

Rede Hidraulica (Agua Frias)

Nível Barrilete

ESCALA 1:75

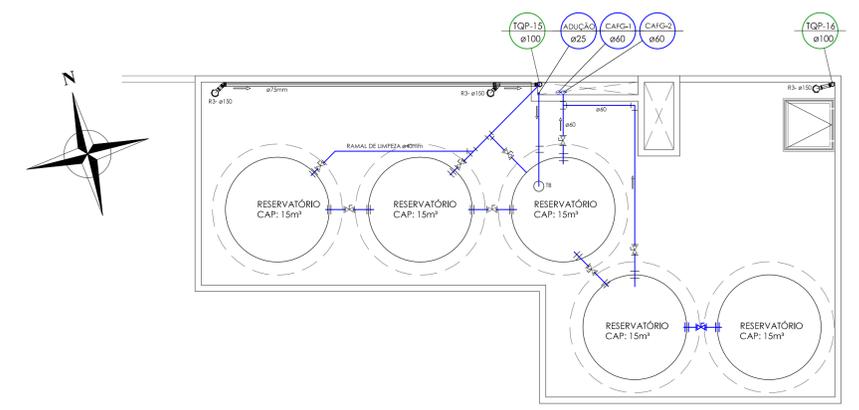

Rede Hidraulica (Agua Frias)

Abrigo Reservatórios

ESCALA 1:75

		RESP. TÉCNICO PROJETO MARCOS ROSINA ENGENHEIRO CIVIL CREA 17805/6		RESP. TÉCNICO EXECUÇÃO	
OBJETO: PROJETO COMPLEMENTARES ESGOTO SANITÁRIO E PLUVIAL					
OBRA: AMPLIAÇÃO HOSPITALAR Avenida Sul Brasil, 584, Centro, Maravilha - SC					
PROPRIETÁRIO: SOCIEDADE BENEFICIENTE HOSPITALAR MARAVILHA CNPJ: 05.197.077/0001-05					
SITUAÇÃO SEM ESCALA:					
LOTE: 02, 03, 05, 06, 07 08, 09, 10, E 11	QUADRA: 22	VERSÃO: 11.881	DATA: SET-2022	ESCALA: INDICADA	ÁREA: 3.202,25m²
ENCAMINHAMENTOS E REVISÕES			CONTEUDO		SIGLA DE PROJETO
01	ENTREGA DE PROJETOS REF. ETAPA-01	AGO-2022	REDE DE AGUA FRIA 5º PAVIMENTO BARRILETE ABR. RESERVATÓRIOS		HS PRANCHA 010
02	ANÁLISE E APROVAÇÃO	SET-2022			
03	RETORNO PARA REANÁLISE	SET-2022			