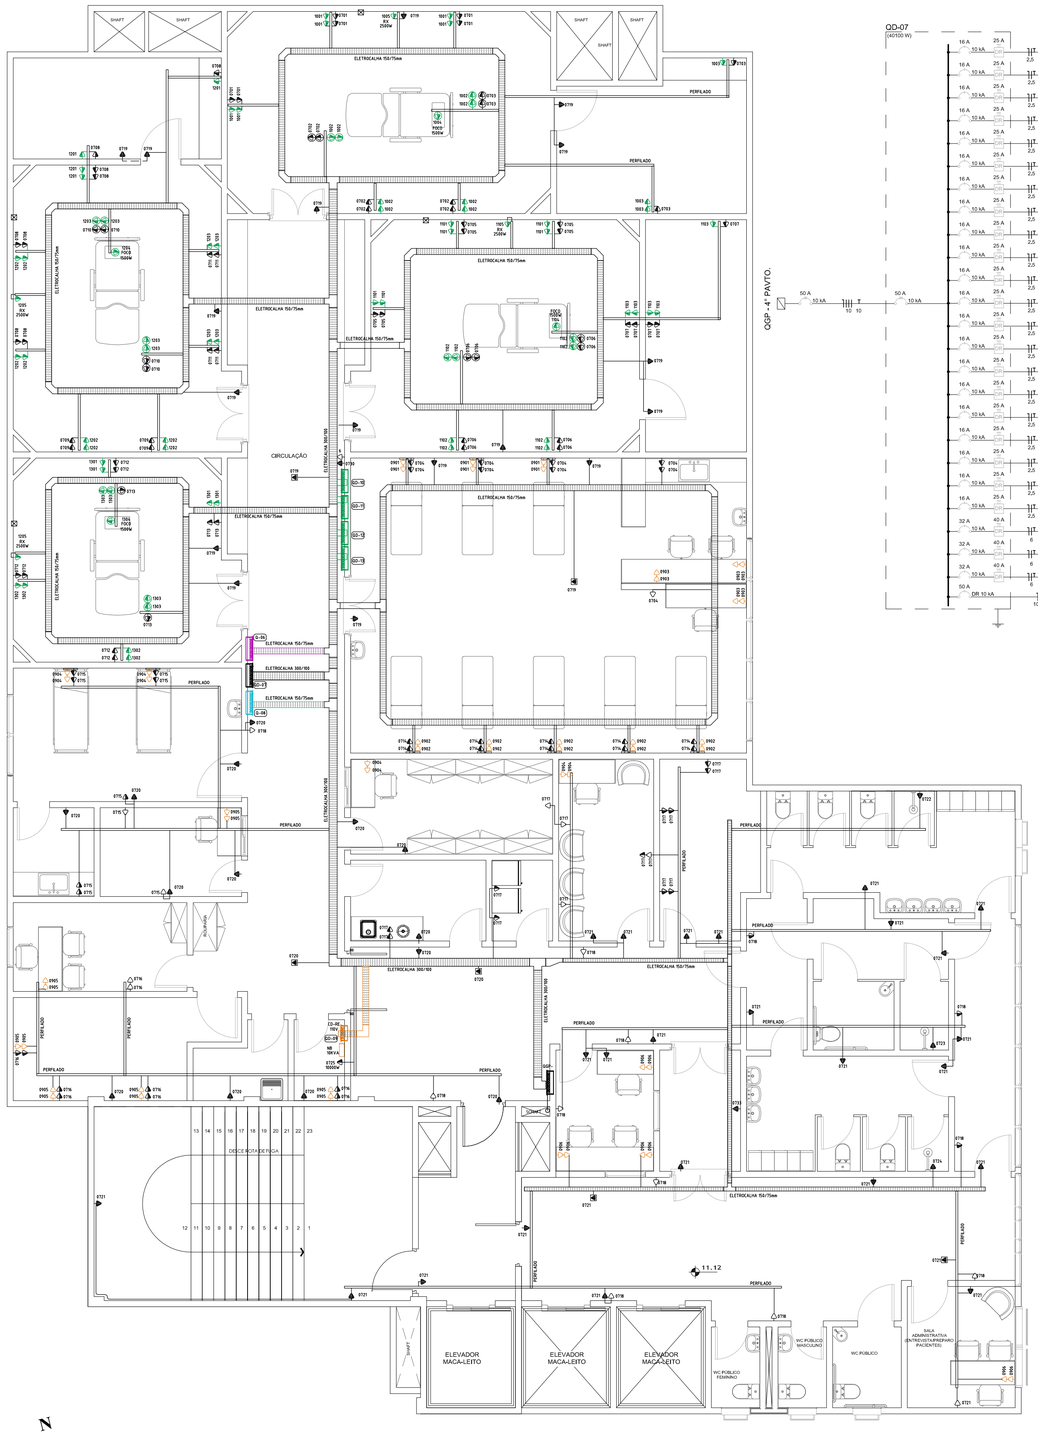

ELETRICO - 4° PAVIMENTO REDE 220/380
REDE ESTABILIZADA 110 + IT MÉDICO

ESCALA 1:75

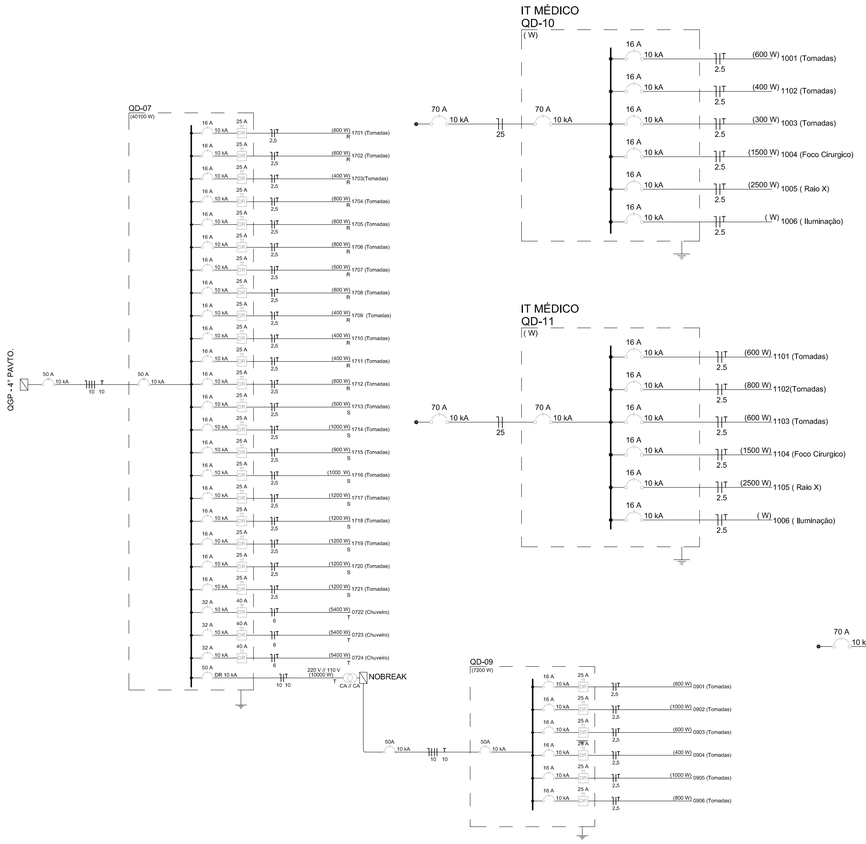

QUADRO DE CARGAS (QD-10- IT MÉDICO)

CIRCUITO	LAMPADAS (W)			TOMADAS (W)		RAIO X	FOCO CIRURGICA	CHUVEIRO (W)	CARGAS (W)	DISJUNTOR	CABO
Nº	60	24	45	100	600	2500	1500	0	Σ	(A)	(mm²)
1001				6					**600**	16	2.5
1002				4					**400**	16	2.5
1003				3					**300**	16	2.5
1004							1		**1500**	16	2.5
1005						1			**2500**	16	2.5
1006			10						**450**	16	2.5
CARGA TOTAL INSTALADA									**5750**	**70A**	**25.0**

QUADRO DE CARGAS (QD-11- IT MÉDICO)

CIRCUITO	LAMPADAS (W)			TOMADAS (W)		RAIO X	FOCO CIRURGICA	CHUVEIRO (W)	CARGAS (W)	DISJUNTOR	CABO
Nº	60	24	45	100	600	2500	1500	0	Σ	(A)	(mm²)
1101				6					**600**	16	2.5
1102				8					**800**	16	2.5
1103				6					**600**	16	2.5
1104							1		**1500**	16	2.5
1105						1			**2500**	16	2.5
1106			9						**405**	16	2.5
CARGA TOTAL INSTALADA									**6405**	**70A**	**25.0**

QUADRO DE CARGAS (QD-12- IT MÉDICO)

CIRCUITO	LAMPADAS (W)			TOMADAS (W)		RAIO X	FOCO CIRURGICA	CHUVEIRO (W)	CARGAS (W)	DISJUNTOR	CABO
Nº	60	24	45	100	600	2500	1500	0	Σ	(A)	(mm²)
1201				5					**500**	16	2.5
1202				8					**800**	16	2.5
1203				8					**800**	16	2.5
1204							1		**1500**	16	2.5
1205						1			**2500**	16	2.5
1206			8						**360**	16	2.5
CARGA TOTAL INSTALADA									**6460**	**70A**	**25.0**

QUADRO DE CARGAS (QD-09)

CIRCUITO	LAMPADAS (W)			TOMADAS (W)		CLIMAT.(W)	TORNEIRA ELETRICA	CHUVEIRO (W)	CARGAS (W)	DISJUNTOR	CABO
Nº	60	24	45	100	600	0	0	0	Σ	(A)	(mm²)
0901				6					**600**	16	2.5
0902				10					**1000**	16	2.5
0903				6					**600**	16	2.5
0904				4					**400**	16	2.5
0905				10					**1000**	16	2.5
0906				8					**800**	16	2.5
CARGA TOTAL INSTALADA									**4400**	**50A**	**10.0**

QUADRO DE CARGAS (QD-07)

CIRCUITO	LAMPADAS (W)			TOMADAS (W)		CLIMAT.(W)	NOBREAK	CHUVEIRO (W)	CARGAS (W)	DISJUNTOR	CABO
Nº	60	24	45	100	600	0	10000	5400	Σ	(A)	(mm²)
0701				6					**600**	16	2.5
0702				6					**600**	16	2.5
0703				4					**400**	16	2.5
0704				8					**800**	16	2.5
0705				6					**600**	16	2.5
0706				8					**800**	16	2.5
0707				5					**500**	16	2.5
0708				8					**800**	32	6.0
0709				4					**400**	32	6.0
0710				4					**400**	32	6.0
0711				4					**400**	16	2.5
0712				4					**400**	16	2.5
0713				6					**600**	16	2.5
0714				6					**600**	32	2.5
0715				5					**500**	16	2.5
0716				10					**1000**	16	2.5
0717				12					**1200**	16	2.5
0718				12					**1200**	16	2.5
0719				12					**1200**	16	2.5
0720				12					**1200**	16	2.5
0721				12					**1200**	16	2.5
0722								1	**5400**	32	6.0
0723								1	**5400**	32	6.0
0724								1	**5400**	32	6.0
0725							1		**10000**	50	10.0
CARGA TOTAL INSTALADA									**41600**	**3x70A**	**10.0**

QUADRO DE CARGAS (QD-13- IT MÉDICO)

CIRCUITO	LAMPADAS (W)			TOMADAS (W)		RAIO X	FOCO CIRURGICA	CHUVEIRO (W)	CARGAS (W)	DISJUNTOR	CABO
Nº	60	24	45	100	600	2500	1500	0	Σ	(A)	(mm²)
1301				4					**400**	16	2.5
1302				4					**400**	16	2.5
1303				4					**400**	16	2.5
1304							1		**1500**	16	2.5
1305						1			**2500**	16	2.5
1306			8						**360**	16	2.5
CARGA TOTAL INSTALADA									**5560**	**70A**	**25.0**

MARCOS PAULO ROSINA:01596400919
Assinado de forma digital por MARCOS PAULO ROSINA:01596400919
Dados: 2024.08.06 21:01:37 -03'00'

RESP. TÉCNICO PROJETO
MARCOS ROSINA
ENGENHEIRO CIVIL
CREA 179870-6

RESP. TÉCNICO EXECUÇÃO

OBJETO:
PROJETO COMPLEMENTARES

OBRA:
AMPLIAÇÃO HOSPITALAR
Avenida Sul Brasil, 584, Centro, Maravilha- SC

PROPRIETÁRIO
SOCIEDADE BENEFICIENTE HOSPITALAR MARAVILHA
CNPJ: 85.197.077/0001-56

SITUAÇÃO SEM ESCALA:

LOTE:	QUADRA:	VERSÃO:	DATA:	ESCALA	AREA
0	0	01-2022	SET-2022	INDICADA	3.202,25m²

ENCAMINHAMENTOS E REVISÕES

01	CONCLUIDO	SET-2022

CONTEUDO
ELETRICO
4° PAVIMENTO
TOMADAS

SIGLA DE PROJETO
ELE

PRANCHA
007