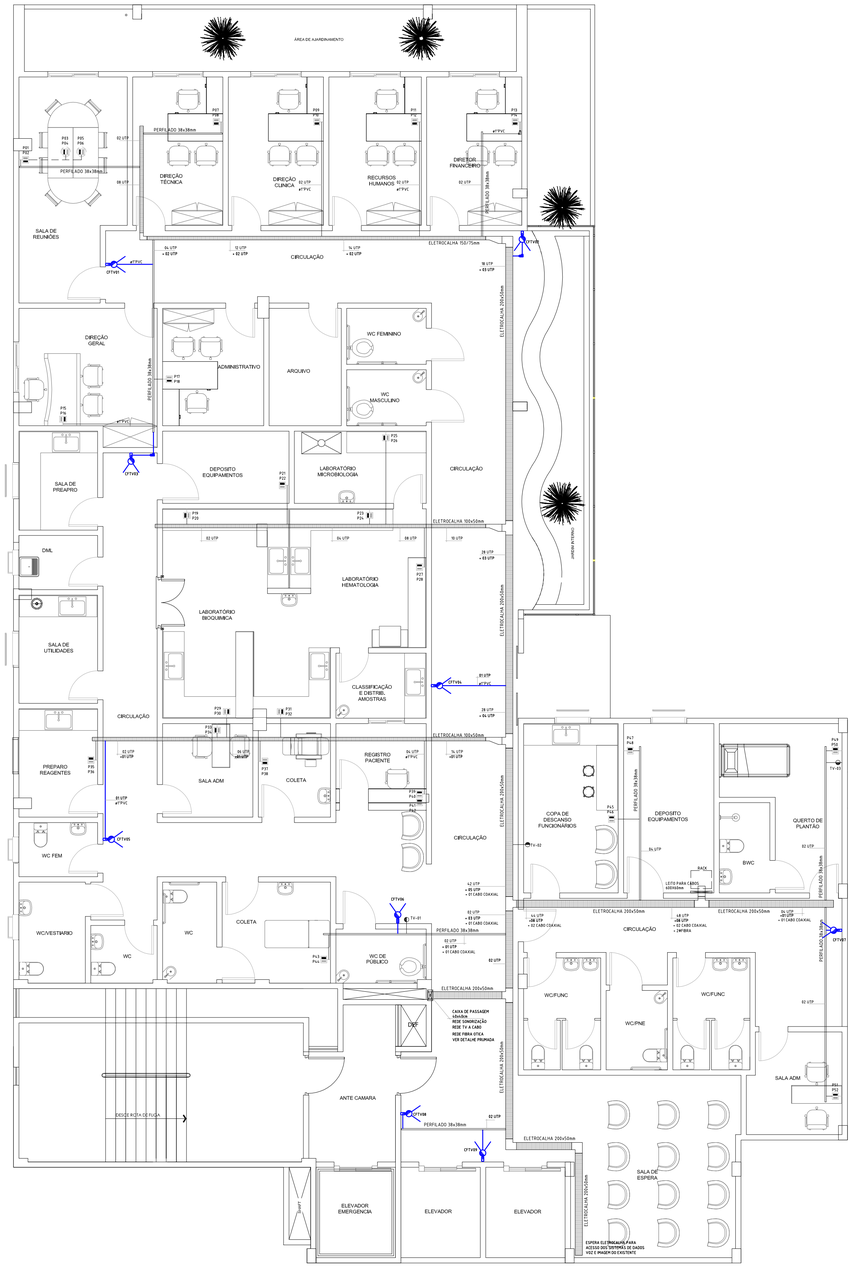

Redes de TV a Cabo, Imagem, Dados e Voz - Pavimento Térreo

ESCALA 1:75

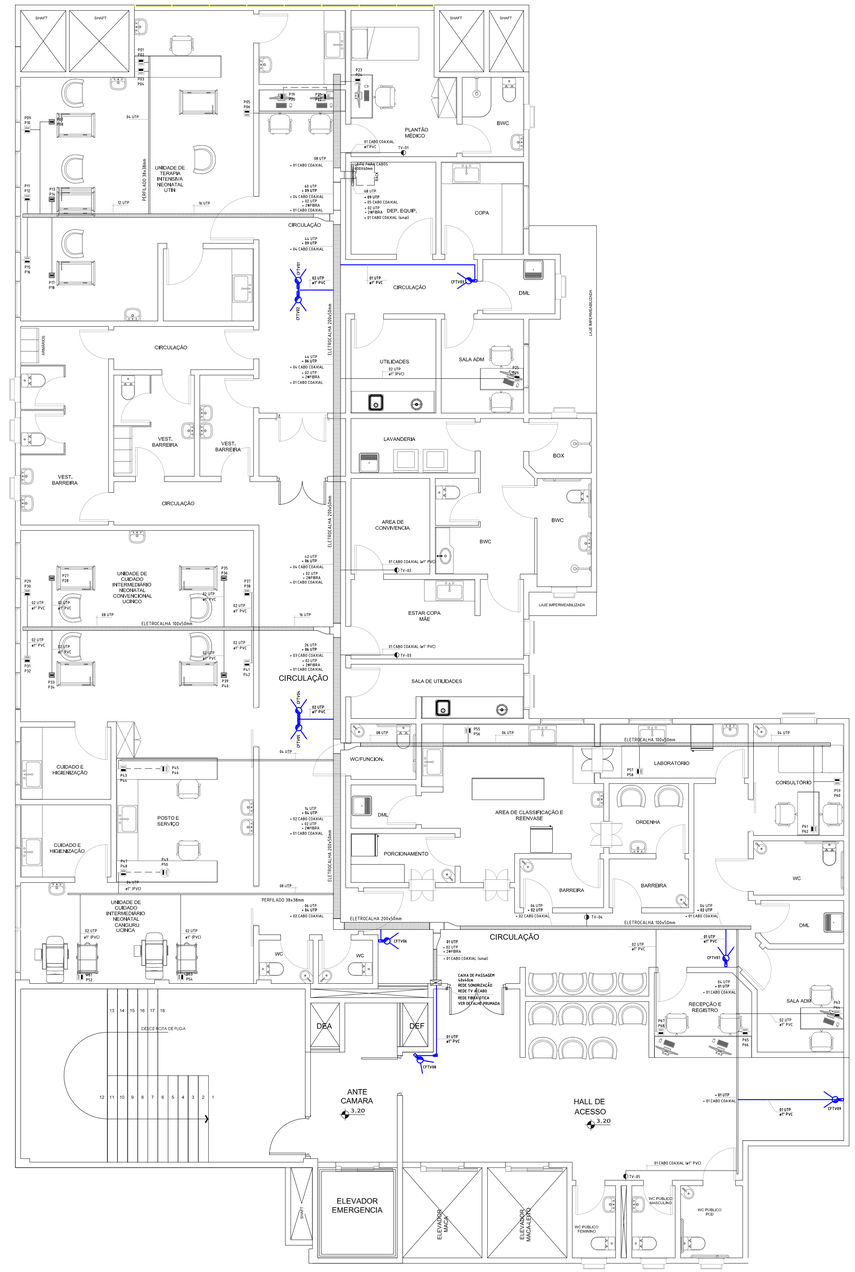

Redes de TV a Cabo, Imagem, Dados e Voz - 2° Pavimento

ESCALA 1:75

LEGENDA DADOS VOZ E IMAGEM

- PERFILADO 38/38mm, AÇO GALVANIZADO
- JUNÇÃO INTERNA TIPO "T " GALVANIZADA PARA PERFILADO
- JUNÇÃO INTERNA TIPO "L " GALVANIZADA PARA PERFILADO
- ELETRODUTO PVC RÍGIDO NO TETO OU APARENTE – DADOS / VOZ
- ELETRODUTO FLEXIVEL ANTI–CHAMA EMBUTIDO NO PISO OU PAREDE – DADOS / VOZ
- ELETRODUTO PVC RÍGIDO ANTICHAMA NO TETO OU APARENTE – DADOS / VOZ
- **ELETRODUTO PVC RÍGIDO ANTICHAMA SOBRE O FORRO – CFTV**
- ELETRODUTO PVC RÍGIDO ANTICHAMA SOBRE O FORRO – TV A CABO
- LEITO PARA CABOS 600X60mm
- ELETRACALHA 200x50, PERFURADA, AÇO GALV. , CHAPA 16. P/ REDE LÓGICA
- REDUÇÃO DIREITA ESQUERDA COM TAMPA ELETROCALHA 200X50 PARA 100X50 EM AÇO GALVANIZADO
- TE 90° COM TAMPA PARA ELETROCALHA 200X50 AÇO GALVANIZADO
- COTOVELO 90° COM TAMPA PARA ELETROCALHA 200X50 AÇO GALVANIZADO
- ELETRACALHA 100x50, PERFURADA, AÇO GALV. , CHAPA 16. P/ REDE LIMPA 380/220V
- TE 90° COM TAMPA PARA ELETROCALHA 200X50 AÇO GALVANIZADO
- COTOVELO 90° COM TAMPA PARA ELETROCALHA 200X50 AÇO GALVANIZADO
- **ESPERA PONTO DE CFTV – h=2,50m OU VER COM RESPONSÁVEL**
- ESPERA PONTO DE DADOS/VOZ – h=0,30m OU CONFORME PROJETO
- ESPERA PONTO DE DADOS – h=0,30m OU CONFORME PROJETO
- ESPERA PONTO DE DADOS NA RÉGUA LEITO – h=1,50m OU CONF. PROJETO
- ESPERA PONTO DE VOZ NA RÉGUA LEITO – h=1,50m OU CONF. PROJETO
- ESPERA PONTO DE DADOS NO TETO – WI–FI
- ESPERA PONTO DE TV A CABO – h=1,80m OU CONFORME PROJETO
- ESPERA PONTO DE TV A CABO NO TETO
- TUBULAÇÃO QUE DESCE
- TUBULAÇÃO QUE SOBE
- CONDULETE ALUMINIO COMPLETO
- CAMINHO, SENTIDO CABEAMENTO.

OBSERVAÇÕES:

DEVERÁ SER CONSULTADO O MEMORIAL POIS O MESMO É PARTE INTEGRANTE DO PROJETO.

TODOS OS ELETRODUTOS INSTALADOS APARENTE OU NO ENTREFORRO DEVERÃO SER ANTI–CHAMA LIVRE DE HALOGÊNIO COM BAIXA EMISSÃO DE FUMAÇA E GASES TÓXICOS.

FIAÇÃO DEVERÁ SER ANTI–CHAMA LIVRE DE HALOGÊNIO COM BAIXA EMISSÃO DE FUMAÇA E GASES TÓXICOS.

TODAS AS TOMADAS, PONTOS PARA LIGAÇÃO DE EQUIPAMENTOS DEVERÃO SER IDENTIFICADOS COM O Nº DO CIRCUITO E PARA QUAL CENTRO DE DISTRIBUIÇÃO PERTENCE.

TODAS AS ELETROCALHAS QUE TIVEREM CIRCUITOS DE QUADROS DIFERENTES DEVERÃO TER SEPARAÇÃO METÁLICA, NO MESMO SEPTO SÓ PODERÃO SER PASSADOS CABOS COM 03 BITOLAS DE DIFERENTES SEÇÕES DO MESMO QUADRO DE DISTRIBUIÇÃO.

TODAS AS ELETROCALHAS, PERFILADOS, DEVERÃO SER ATERRADAS NO MÍNIMO EM 4 PONTOS, E AS TUBULAÇÕES METÁLICAS TAMBÉM DEVERÃO SER ATERRADAS.

TODOS OS ESPAÇOS VAZIOS NOS QUADROS OU CENTROS DE DISTRIBUIÇÃO DEVERÃO TER PROTEÇÃO CONTRA CONTATOS DIRETOS.

MARCOS PAULO ROSINA:01596400919 Assinado de forma digital por MARCOS PAULO ROSINA:01596400919 Dados: 2024.08.06 20:56:51 -03'00'

RESP. TÉCNICO PROJETO
MARCOS ROSINA
ENGENHEIRO CIVIL
CREA 1798704-0

RESP. TÉCNICO EXECUÇÃO

OBJETO:
PROJETO REDE DE DADOS VOZ REDE CFTV E REDE TV A CABO

OBRA:
AMPLIAÇÃO HOSPITALAR
Avenida Sul Brasil, 584, Centro, Maravilha- SC

PROPRIETÁRIO
SOCIEDADE BENEFICIENTE HOSPITALAR MARAVILHA
CNPJ: 85.197.077/0001-56

SITUAÇÃO SEM ESCALA:

LOTE:	QUADRA:	VERSÃO:	DATA:	ESCALA	AREA
0	0	01-2023	FEV-2023	INDICADA	3.202,25m²

CONTEUDO
DADOS VOZ IMAGEM
PAVIMENTO TÉRREO E 2° PAVIMENTO

SIGLA DE PROJETO
DVI

ENCAMINHAMENTOS E REVISÕES

01	CONCLUSÃO	FEV-2023

PRANCHA
001