





Redes de TV a Cabo, Imagem, Dados e Voz - 5° Pavimento
ESCALA 1:75

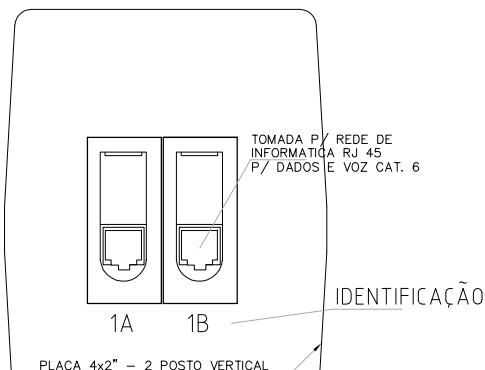


PLACA 4x2 + RJ45


POLARIDADE DAS TOMADAS

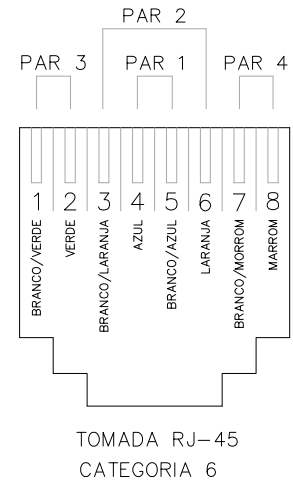

DETALHE CHAPA DE DERIVAÇÃO LATERAL PARA ELETRODUTO

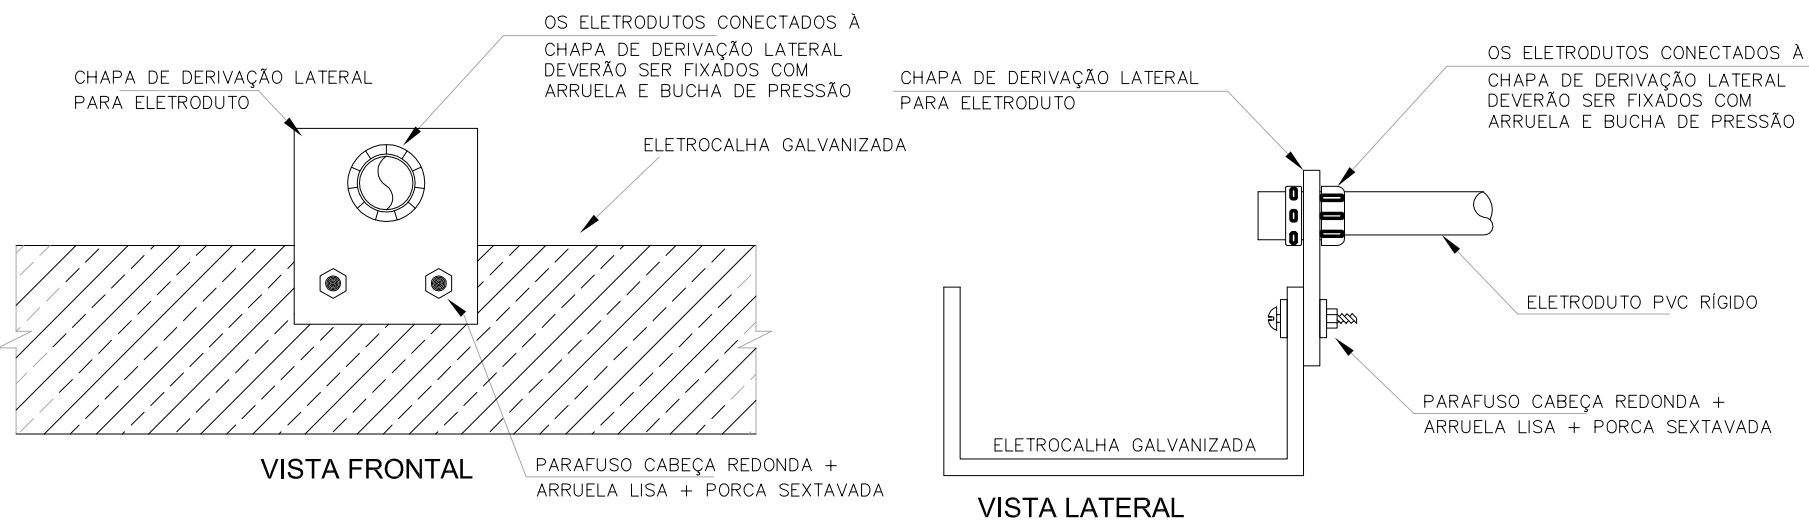

DETALHE GENÉRICO FIXAÇÃO DOS PERFILADOS E ELETROCALHAS SOBRE O FORRO INSTALADAS A CADA 1,50m

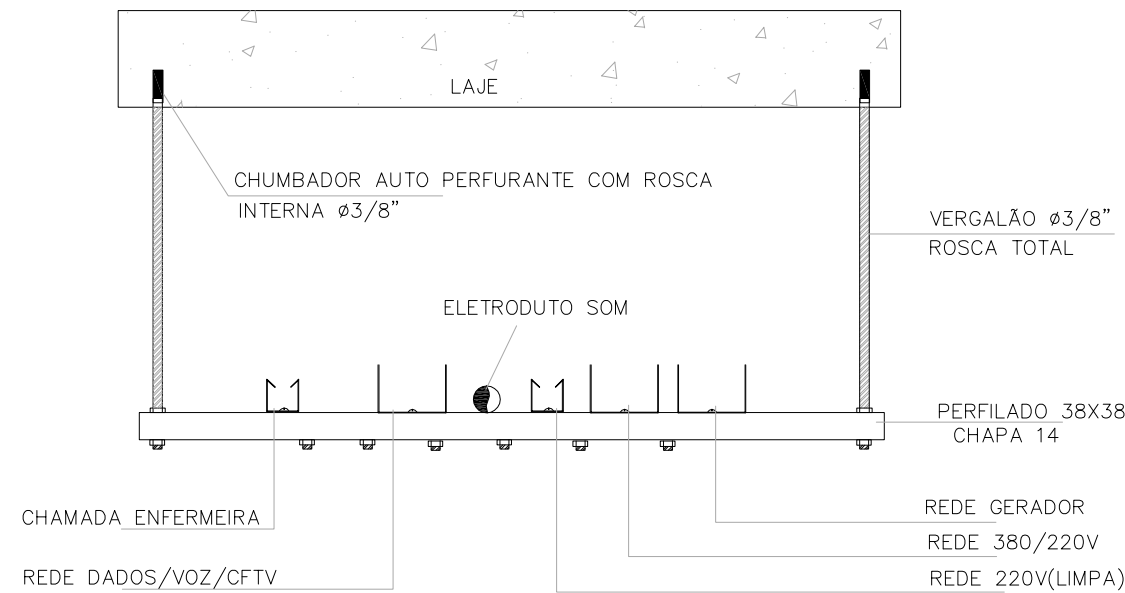

DESCRIÇÃO RACKS

- 48 U's x 1000mm COM 3° PLANO
- 01pc PRATELEIRA FIXA
- 01pc KIT DE VENTILAÇÃO
- 01pc DIO - DISTRIBUIDOR INTERNO ÓPTICO) MÓDULO BÁSICO
- 01pc KIT BANDEJA DE EMENDA 12 FIBRAS
- 02pc KIT SUPORTE DE ADAPTADORES LC/SC (KIT 3 PCS)
- 02pc EXTENSÃO ÓPTICA CONECTORIZADA 2F MM LC-SPC
- 04pc FUSÃO DE FIBRA ÓPTICA
- 01pc CORDÃO ÓPTICO DUPLEX LC-SPC/LC-SPC 1,5m
- FIBRA ÓPTICA 4F
- 02pc SWITCH 50 PORTAS 10/100/1000 + 4COMBO
- GERENCIÁVEL LAYER 2
- 03pc MÓDULO GBIC 1000 BaseSX
- 12pc Patch Panel Cat6
- 16pc Organizador de Cabos Horizontal
- 136pc Conjunto de Porcas Galvânicas+Parafusos
- 01pc Régua com 8 Tomadas
- 01pc DVR para 16 Câmeras PoE

LEGENDA DADOS VOZ E IMAGEM

- PERFILADO 38/38mm, AÇO GALVANIZADO
- JUNÇÃO INTERNA TIPO "T" GALVANIZADA PARA PERFILADO
- JUNÇÃO INTERNA TIPO "L" GALVANIZADA PARA PERFILADO
- ELETRODUTO PVC RÍGIDO NO TETO OU APARENTE - DADOS / VOZ
- ELETRODUTO FLEXÍVEL ANTI-CHAMA EMBUTIDO NO PISO OU PAREDE - DADOS / VOZ
- ELETRODUTO PVC RÍGIDO ANTI-CHAMA NO TETO OU APARENTE - DADOS / VOZ
- ELETRODUTO PVC RÍGIDO ANTI-CHAMA SOBRE O FORRO - CFTV
- ELETRODUTO PVC RÍGIDO ANTI-CHAMA SOBRE O FORRO - TV A CABO
- LEITO PARA CABOS 600x80mm
- ELETROCALHA 200x50, PERFURADA, AÇO GALV., CHAPA 16. P/ REDE LÓGICA
- REDUÇÃO DIREITA ESQUERDA COM TAMPA ELETROCALHA 200X50 PARA 100X50 EM AÇO GALVANIZADO
- TE 90° COM TAMPA PARA ELETROCALHA 200X50 AÇO GALVANIZADO
- COTOVELO 90° COM TAMPA PARA ELETROCALHA 200X50 AÇO GALVANIZADO
- ELETROCALHA 100x50, PERFURADA, AÇO GALV., CHAPA 16. P/ REDE LIMPA 380/220V
- TE 90° COM TAMPA PARA ELETROCALHA 200X50 AÇO GALVANIZADO
- COTOVELO 90° COM TAMPA PARA ELETROCALHA 200X50 AÇO GALVANIZADO

ESPERA PONTO DE CFTV - h=2,50m OU VER COM RESPONSÁVEL

- ESPERA PONTO DE DADOS/VOZ - h=0,30m OU CONFORME PROJETO
- ESPERA PONTO DE DADOS - h=0,30m OU CONFORME PROJETO
- ESPERA PONTO DE DADOS NA RÉGUA LEITO - h=1,50m OU CONF. PROJETO
- ESPERA PONTO DE VOZ NA RÉGUA LEITO - h=1,50m OU CONF. PROJETO
- ESPERA PONTO DE DADOS NO TETO - h=1,50m OU CONF. PROJETO
- ESPERA PONTO DE TV A CABO - h=1,80m OU CONFORME PROJETO
- ESPERA PONTO DE TV A CABO NO TETO

- TUBULAÇÃO QUE DESCE
- TUBULAÇÃO QUE SOBE
- CONDULETE ALUMÍNIO COMPLETO
- CAMINHO, SENTIDO CABEAMENTO.

OBSERVAÇÕES:

- DEVERÁ SER CONSULTADO O MEMORIAL POIS O MESMO É PARTE INTEGRANTE DO PROJETO.
- TODOS OS ELETRODUTOS INSTALADOS APARENTE OU NO ENTREFORO DEVERÃO SER ANTI-CHAMA LIVRE DE HALOGENIO COM BAIXA EMISSÃO DE FUMAÇA E GASES TÓXICOS.
- FIACÃO DEVERÁ SER ANTI-CHAMA LIVRE DE HALOGENIO COM BAIXA EMISSÃO DE FUMAÇA E GASES TÓXICOS.
- TODAS AS TOMADAS, PONTOS PARA LIGAÇÃO DE EQUIPAMENTOS DEVERÃO SER IDENTIFICADOS COM O N° DO CIRCUITO E PARA QUAL CENTRO DE DISTRIBUIÇÃO PERTENCE.
- TODAS AS ELETROCALHAS QUE TIVEREM CIRCUITOS DE QUADROS DIFERENTES DEVERÃO TER SEPARAÇÃO METÁLICA, NO MESMO SEITO SO PODERÃO SER PASSADOS CABOS COM 03 BÓLAS DE DIFERENTES SEÇÕES DO MESMO QUADRO DE DISTRIBUIÇÃO.
- TODAS AS ELETROCALHAS, PERFILADOS, DEVERÃO SER ATERRADAS NO MÍNIMO EM 4 PONTOS, E AS TUBULAÇÕES METÁLICAS TAMBÉM DEVERÃO SER ATERRADAS.
- TODOS OS ESPAÇOS VAZIOS NOS QUADROS OU CENTROS DE DISTRIBUIÇÃO DEVERÃO TER PROTEÇÃO CONTRA CONTATOS DIRETOS.

C:\Users\jromal\OneDrive\Arquivos de Trabalho\HOSPITAL MARAVILHA\5003.jpg		RESP. TÉCNICO PROJETO MARCOS ROSINA ENGENHEIRO CIVIL CREA 179876-6		RESP. TÉCNICO EXECUÇÃO	
OBJETO: PROJETO REDE DE DADOS VOZ REDE CFTV E REDE TV A CABO					
OBRA: AMPLIAÇÃO HOSPITALAR Avenida Sul Brasil, 584, Centro, Maravilha- SC					
PROPRIETÁRIO SOCIEDADE BENEFICENTE HOSPITALAR MARAVILHA CNPJ: 85.197.077/0001-06					
SITUAÇÃO SEM ESCALA:					
LOTE: 0	QUADRA: 0	VERSÃO: 01-2023	DATA: FEV-2023	ESCALA: INDICADA	ÁREA: 3.202,25m²
CONTEÚDO DADOS VOZ IMAGEM 5° PAVIMENTO E DETALHES GERAIS					SIGLA DE PROJETO DVI
ENCAMINHAMENTOS E REVISÕES					FRANCHA
01 CONCLUSÃO					003