



DETALHE GENÉRICO SISTEMA DE SONORIZAÇÃO E CHAMADA ENFERMAGEM

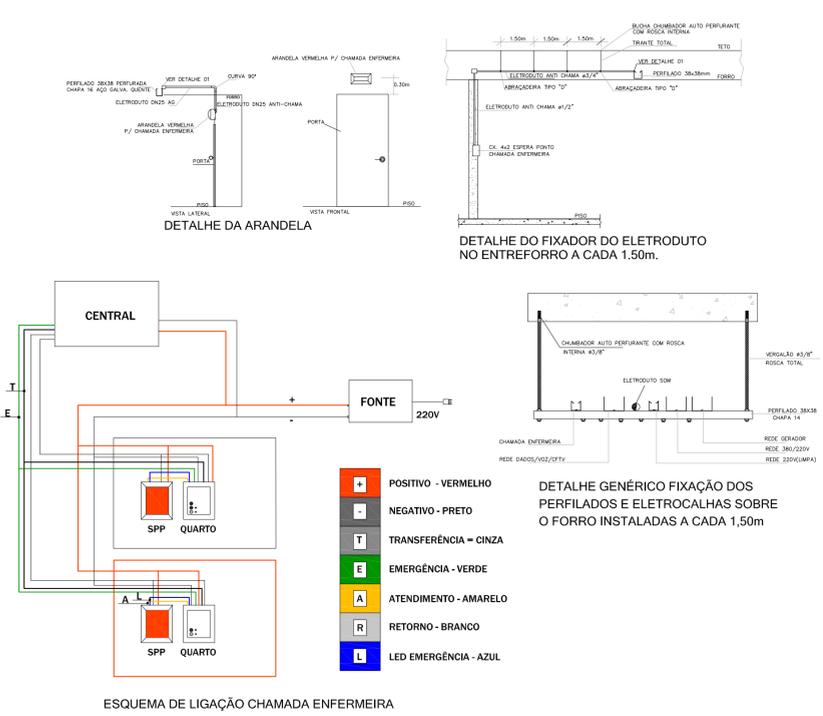

DETALHE CHAPA DE DERIVAÇÃO LATERAL PARA ELETRODUTO

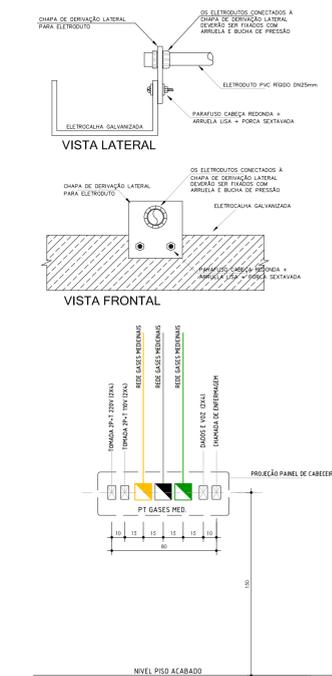

LEGENDA CHAMADA ENFERMAGEM

SÍMBOLOS	ALTURA	DESCRIÇÃO
	15cm a 21cm	CENTRAL DE CHAMADA DE ENFERMAGEM INSTALADA EM LOCAL DE VIGILÂNCIA PERMANENTE
	15cm	PONTO ESPERA PARA CHAMADA DE ENFERMAGEM NO PAINEL DE CABECEIRA OU PAREDE
	40cm	PONTO ESPERA PARA CHAMADA DE ENFERMAGEM PAREDE
	40cm	PONTO ESPERA PARA CHAMADA DE ENFERMAGEM PAREDE COMPROTEÇÃO IP67
	230cm	PONTO ESPERA PARA SINALIZO DE PORTA, INSTALADO NA PARTE SUPERIOR DA PORTA
		ELETRODUTO PELO TETO PVC RÍGIDO DIÂMETRO INFORMADO NO PROJETO
		PERFILADO GALVANIZADO, DIMENSÕES 38x38mm
		JUNÇÃO INTERNA TIPO "T" GALVANIZADA PARA PERFILADO
		JUNÇÃO INTERNA TIPO "L" GALVANIZADA PARA PERFILADO
		CONDUTORES DE COMANDO SISTEMA DE CHAMADA DE ENFERMAGEM

LEGENDA REDE SONORIZAÇÃO

SÍMBOLOS	ALTURA	DESCRIÇÃO
	CP-Nº	CAIXA DE PASSAGEM NO PAVIMENTO DIMENSÕES (CONFORME PROJETO)
		FORRO PONTO DE SOM NO TETO, AUTOMÁTICO 8 ohms - 5W
	120cm	POTENCIÔMETRO DE FID 100 Ohms
		ELETRODUTO PELO TETO PVC RÍGIDO DIÂMETRO INFORMADO NO PROJETO
		PERFILADO GALVANIZADO, DIMENSÕES 38x38mm
		JUNÇÃO INTERNA TIPO "T" GALVANIZADA PARA PERFILADO
		JUNÇÃO INTERNA TIPO "L" GALVANIZADA PARA PERFILADO
		CONDUTORES ÁUDIO STÉREO Ø2 5mm² BICOLOR



Redes de Sonorização e Chamada Enfermagem - 5º Pavimento
 NIVEL PISO: 15,08m
 AREA: 665,23m²
 ESCALA 1:75

Prumada Sistema de Sonorização, Dados, Voz e imagem SEM/ESCALA

RESP. TÉCNICO PROJETO MARCOS ROSINA ENGENHEIRO CIVIL CREA 179870-6		RESP. TÉCNICO EXECUÇÃO	
OBJETIVO: PROJETO SONORIZAÇÃO E CHAMADA DE ENFERMAGEM			
OBRA: AMPLIAÇÃO HOSPITALAR Avenida Sul Brasil, 884, Centro, Maravilha- SC			
PROPRIETÁRIO: SOCIEDADE BENEFICENTE HOSPITALAR MARAVILHA CNPJ: 85.197.077/0001-06			
SITUAÇÃO SEM ESCALA:			
LOTE: 0	QUADRA: 0	VERSÃO: 01-2023	DATA: FEV-2023
CONTEÚDO: SISTEMAS DE SOM E CHAMADA ENFERMAGEM 5º PAVIMENTO E DEMAIS DETALHES		ESCALA: INDICADA	ÁREA: 3.202,25m²
ENCAMINHAMENTOS E REVISÕES			SIGLA DE PROJETO: SCH
01 CONCLUSÃO	FEV-2023		PRANCHA: 003