CORPO DE BOMBEIROS MILITAR DE SANTA CATARINA
2ª BATALHÃO BOMBEIRO MILITAR SERVIÇOS DE SEGURANÇA CONTRA INCÊNDIO - MARAVILHA-SC
PROTOCOLO **A8205001463A** APROVADO EM **23/09/2022**. Qualquer alteração no projeto dependerá de prévio exame do SSCI.

PPCI-DETALHES SHP

HIDRANTE DE PAREDE

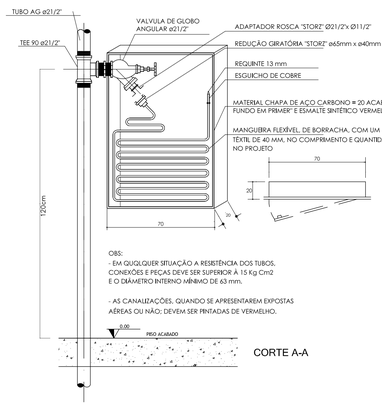

OBS:
- EM QUOLQUER SITUAÇÃO A RESISTÊNCIA DOS TUBOS, CONEXÕES E PEÇAS DEVE SER SUPERIOR A 15 Kg Cm2 E O DIÂMETRO INTERNO MÍNIMO DE ø3 mm.

- AS CANALIZAÇÕES, QUANDO SE APRESENTAREM EXPOSTAS AÉREAS OU NÃO; DEVEM SER PINTADAS DE VERMELHO.

CORTE A-A

CORTE ESQUEMÁTICO

PLANTA BAIXA

VISTA FRONTAL

HIDRANTE DE RECALQUE

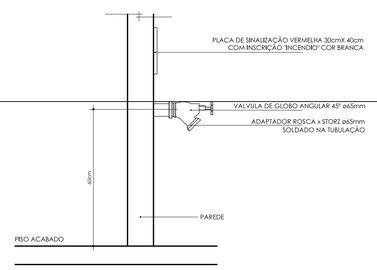

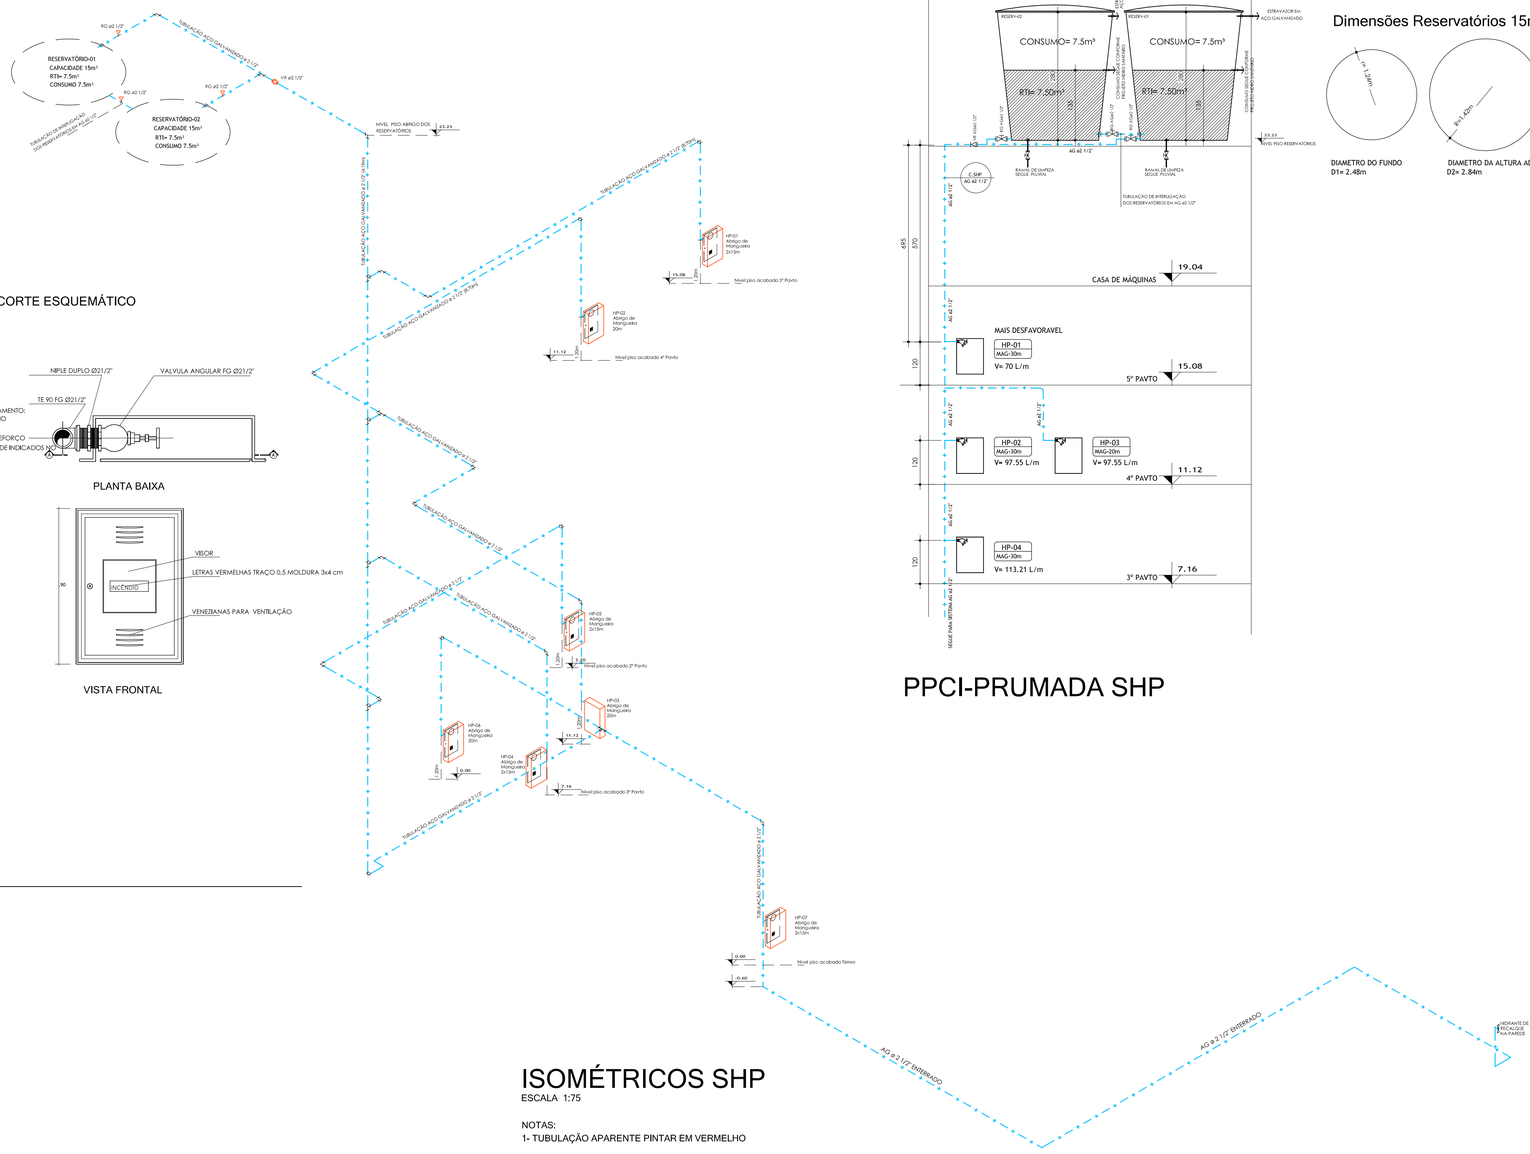

ISOMÉTRICOS SHP

ESCALA 1:75

NOTAS:
1- TUBULAÇÃO APARENTE PINTAR EM VERMELHO

2- OS HIDRANTES DEVEM TER O CENTRO GEOMÉTRICO DA TOMADA D'AGUA ALTURA DE 1.20m TENDO COMO REFERENCIA O PISO ACABADO

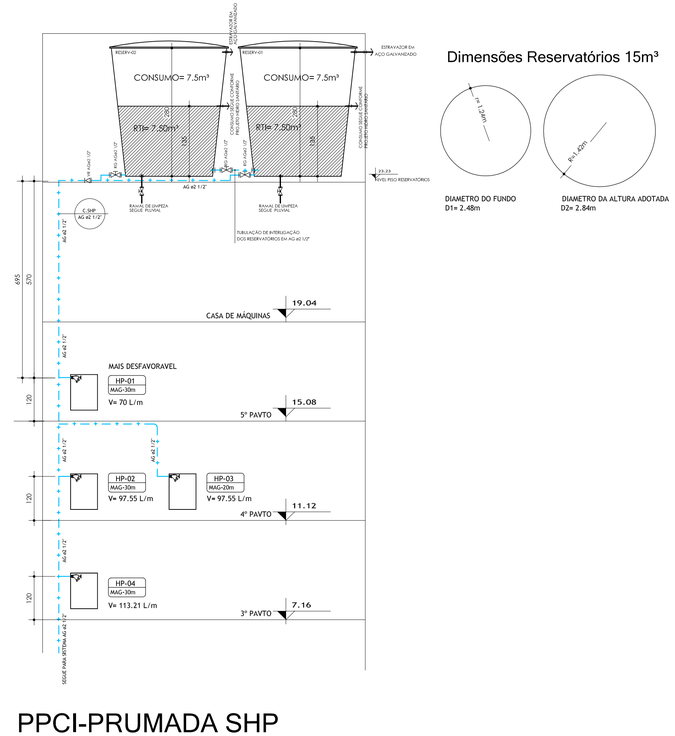

Dimensões Reservatórios 15m³

DIAMETRO DO FUNDO
D1= 2.48m

DIAMETRO DA ALTURA ADOTADA
D2= 2.84m

PPCI-PRUMADA SHP

M.ROSINA ENGENHARIA

MARCOS PAULO ROSINA:01596400919 Assinado de forma digital por MARCOS PAULO ROSINA:01596400919 Dados: 2022.09.23 14:14:40 -03'00'

RESP. TÉCNICO PROJETO
MARCOS ROSINA
ENGENHEIRO CIVIL
CREA 179870-6

RESP. TÉCNICO EXECUÇÃO

OBJETO:
PROJETO COMPLEMENTARES ESGOTO SANITÁRIO E PLUVIAL

OBRA:
AMPLIAÇÃO HOSPITALAR
Avenida Sul Brasil, 584, Centro, Maravilha- SC

PROPRIETÁRIO
SOCIEDADE BENEFICIENTE HOSPITALAR MARAVILHA
CNPJ: 85.197.077/0001-56

SITUAÇÃO SEM ESCALA:

LOTE:	QUADRA:	VERSÃO:	DATA:	ESCALA	AREA
0	0	v02-2022	SET-2022	INDICADA	3.202,25m²

ENCAMINHAMENTOS E REVISÕES

01	ENCAMINHAMENTO PARA ANÁLISE	SET-2022
02	ATENDENDO RELATÓRIO DE INDEFERIMENTO	SET-2022

CONTEUDO
ISOMÉTRICO SHP
DETALHES GERAIS SHP

SIGLA DE PROJETO
PPCI

PRANCHA
006