



REDE DE GASES MEDICINAIS PAVIMENTO TÉRREO

NÍVEL PISO: 0.00
ÁREA: 501,36m²
ESCALA 1:75

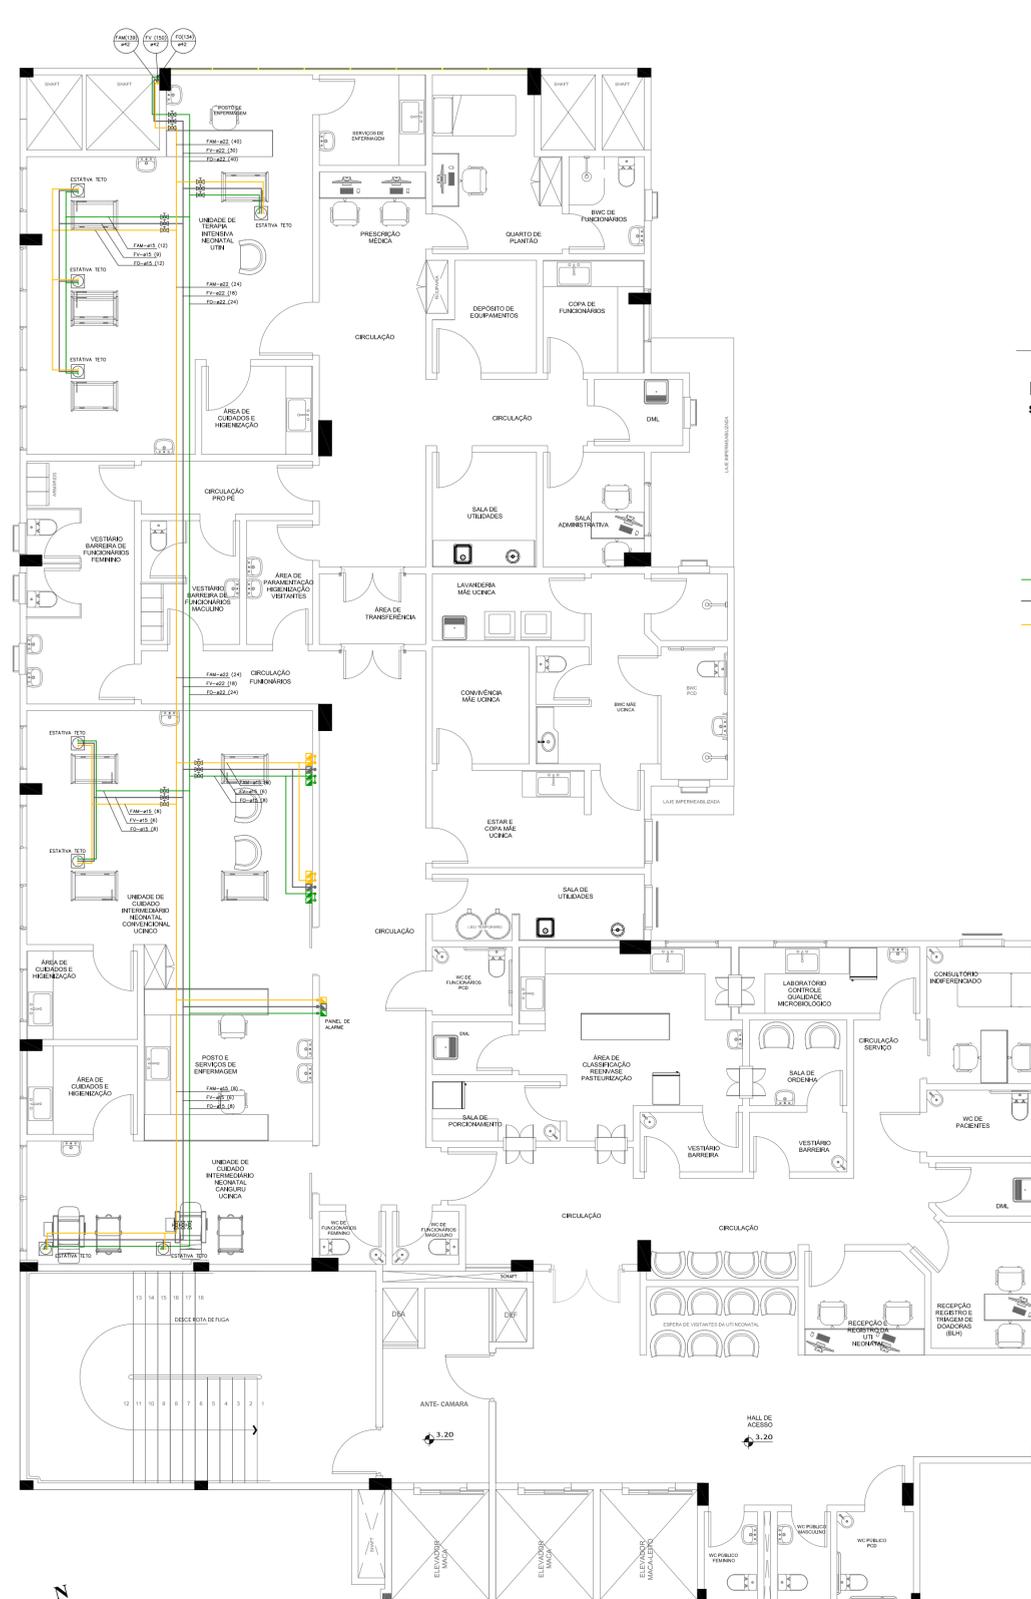

REDE DE GASES MEDICINAIS 2º PAVIMENTO

NÍVEL PISO: 3.20m
ÁREA: 567,32m²
ESCALA 1:75

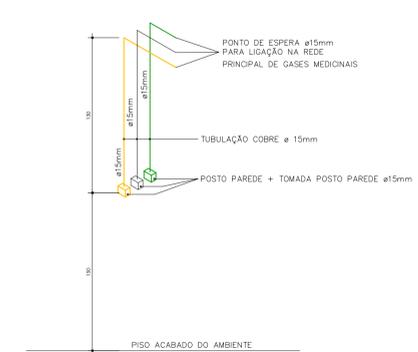

DETALHE-01
SEM ESCALA

LEGENDA

- FO PONTO DE CONSUMO—OXIGENIO—TIPO ENGATE RÁPIDO
- FV PONTO DE CONSUMO—VACUO CLINICO—TIPO ENGATE RÁPIDO
- FAM PONTO DE CONSUMO—AR MEDICINALTIPO ENGATE RÁPIDO
- FO ø(BITOLA TUB. EM mm, COBRE CLASSE A) (XXX) DEMANDA L/M (PINTURA VERDE)
- FVC ø(BITOLA TUB. EM mm, COBRE CLASSE A) (XXX) DEMANDA L/M (PINTAR CINZA)
- FAM ø(BITOLA TUB. EM mm, COBRE CLASSE A) (XXX) DEMANDA L/M (PINTAR AMARELO)
- VALVULA ESFERA MANUTENÇÃO DE REDE (OXIGENIO)
- VALVULA ESFERA MANUTENÇÃO DE REDE (VACUO CLINICO)
- VALVULA ESFERA MANUTENÇÃO DE REDE (AR MEDICINAL)

OBRA: AMPLIAÇÃO HOSPITALAR Avenida Sul Brasil, 564, Centro, Maravilha-SC		RUA SETE DE SETEMBRO RUA ARYF. DEBIL RUA SUI. BRASIL RUA DEBONFACIO HOSPITAL			
RESPONSÁVEL TÉCNICO: MARIO AUGUSTO MOROZO ENG. MECANICO CREA/SC 0997970		PROPRIETÁRIO: SOCIEDADE BENEFICENTE HOSPITALAR MARAVILHA CNPJ: 85.197.077/0001-56			
LOTE: 0	QUADRA: 0	VERSÃO: V1	DATA: SET-2023	ESCALA: INDICADA	ÁREA: 3.202,25m²
ENCAMINHAMENTOS E REVISÕES		CONTEUDO		SIGLA DE PROJETO	
01	CONCLUIDO	SET-2023	INSTALAÇÕES FLUÍDO MECANICA		FM PRANCHA 002
PAVTO TÉRREO 2º PAVIMENTO					