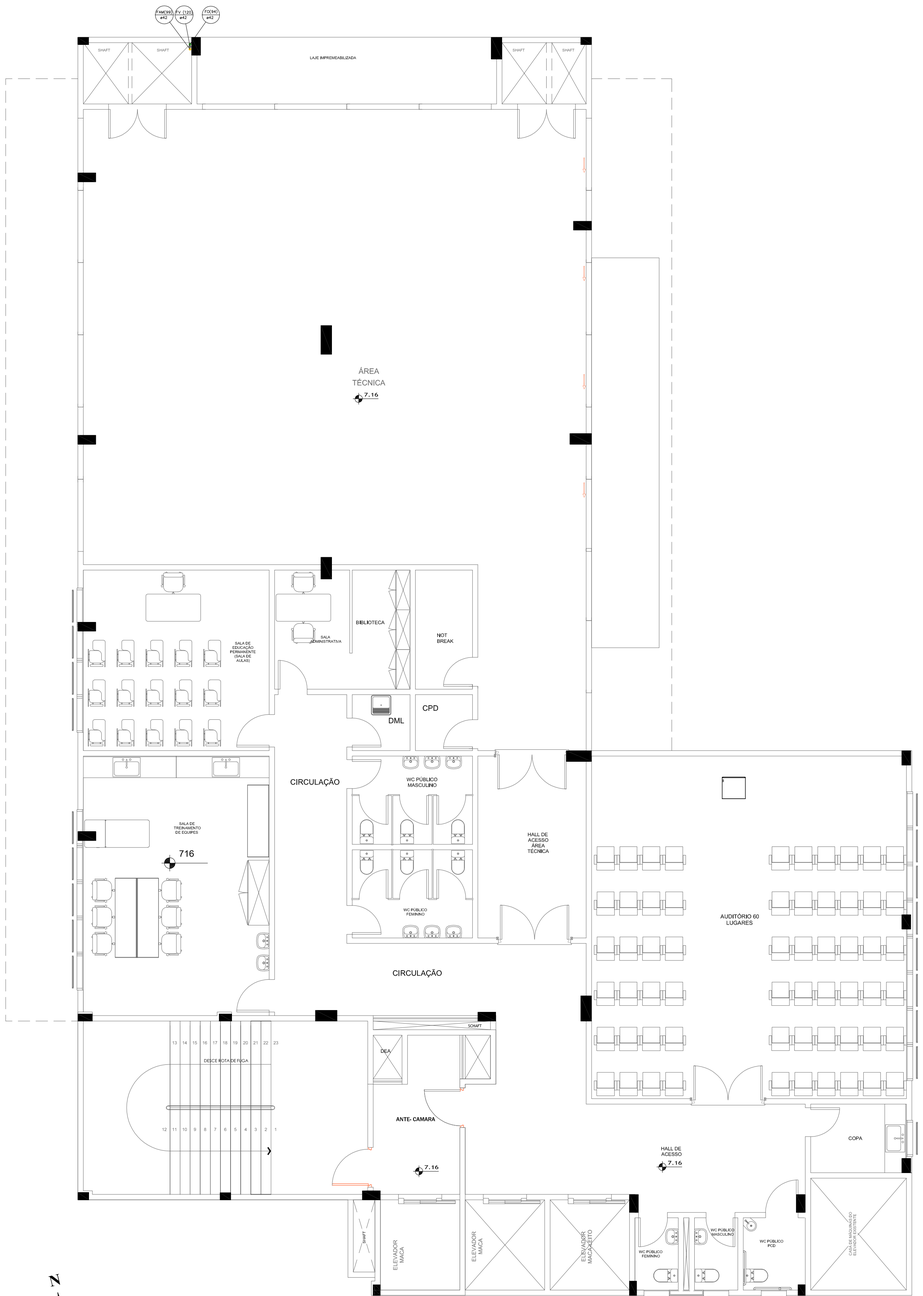

REDE DE GASES MEDICINAIS
3° PAVIMENTO
NIVEL PISO: 7.16m
AREA: 553.44m²
ESCALA 1:75

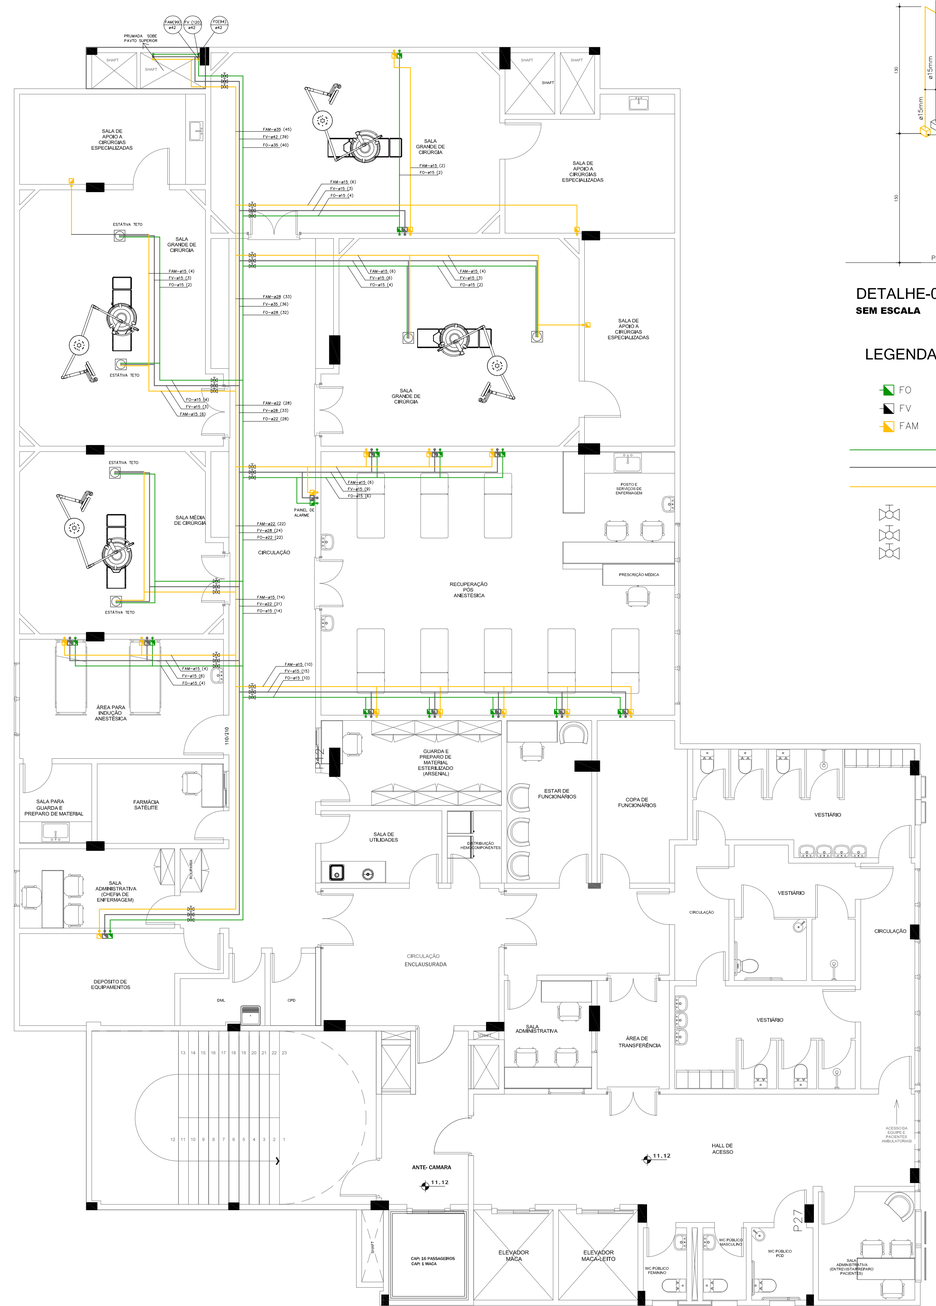

REDE DE GASES MEDICINAIS
4° PAVIMENTO
NIVEL PISO: 11.12m
AREA: 651.22m²
ESCALA 1:75

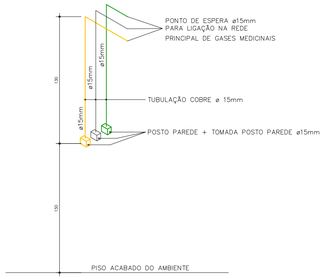

DETALHE-01
SEM ESCALA

LEGENDA

- FO — PONTO DE CONSUMO–OXIGENIO–TIPO ENGATE RÁPIDO
- FV — PONTO DE CONSUMO–VACUO CLINICO–TIPO ENGATE RÁPIDO
- FAM — PONTO DE CONSUMO–AR MEDICINALTIPO ENGATE RÁPIDO
- FO ø(BITOLA TUB. EM mm, COBRE CLASSE A) (XXX) DEMANDA L/M (PINTURA VERDE)
- FVC ø(BITOLA TUB. EM mm, COBRE CLASSE A) (XXX) DEMANDA L/M (PINTAR CINZA)
- FAM ø(BITOLA TUB. EM mm, COBRE CLASSE A) (XXX) DEMANDA L/M (PINTAR AMARELO)
- VALVULA ESFERA MANUTENÇÃO DE REDE (OXIGENIO)
- VALVULA ESFERA MANUTENÇÃO DE REDE (VACUO CLINICO)
- VALVULA ESFERA MANUTENÇÃO DE REDE (AR MEDICINAL)

OBRA:
AMPLIAÇÃO HOSPITALAR
Avenida Sul Brasil, 584, Centro, Maravilha– SC

RESPONSAVEL TÉCNICO 06975
MARIO AUGUSTO MOROZO:008884
Assinado de forma digital por MARIO AUGUSTO MOROZO:00888406975
Dados: 2024.08.06 21:43:04 -03'00'

MARIO AUGUSTO MOROZO
ENG. MECANICO CREA/SC 096f/970

PROPRIETÁRIO
SOCIEDADE BENEFICIENTE HOSPITALAR MARAVILHA
CNPJ: 85.197.077/0001-56

SITUAÇÃO SEM ESCALA:

LOTE:	QUADRA:	VERSÃO:	DATA:	ESCALA	AREA
0	0	V1	SET-2023	INDICADA	3.202,25m²

ENCAMINHAMENTOS E REVISÕES

01	CONCLUIDO	SET-2023

CONTEUDO
INSTALAÇÕES FLUÍDO MECANICA

3° PAVIMENTO
4° PAVIMENTO

SIGLA DE PROJETO
FM

PRANCHA
003