
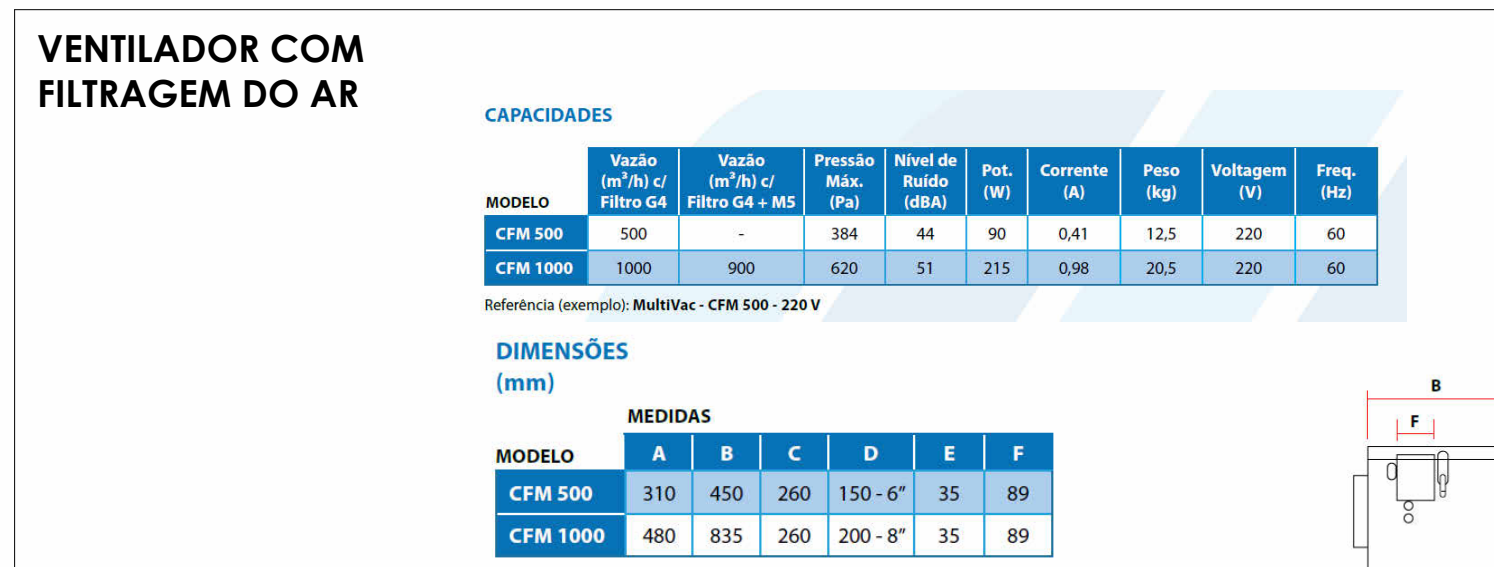
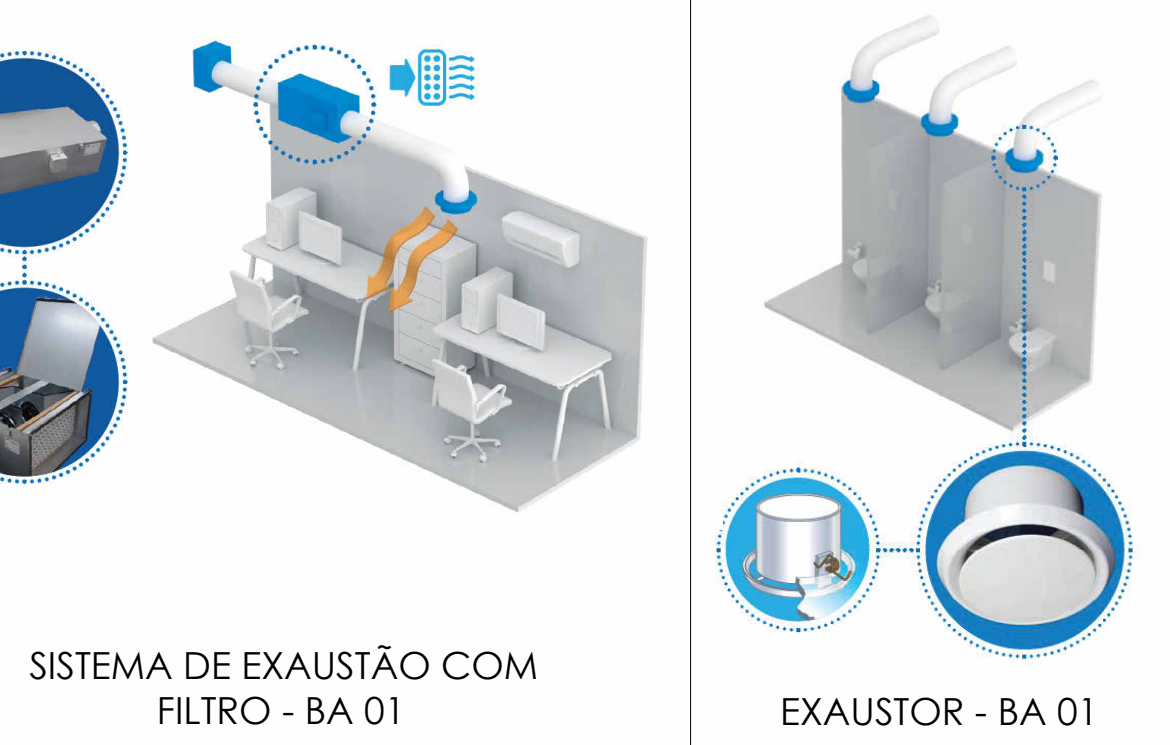
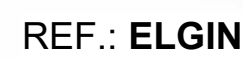
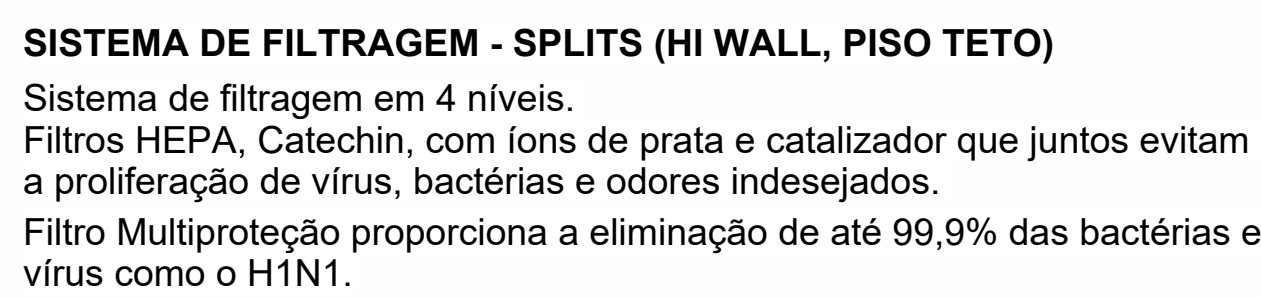


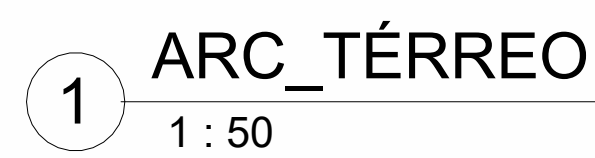

- OBSERVAÇÕES:**

- 1 - OS ALÇAPÕES SERÃO AJUSTADOS AJUSTADOS EM OBRA CONFORME A NECESSIDADE A SER DEFINIDO COM O INSTALADOR JUNTAMENTE COM A FISCALIZAÇÃO DA OBRA PARA MELHOR ACESSO AO EQUIPAMENTO;**
- 2 - Todos os serviços auxiliares de construção civil, serão fornecidos pelo CONTRATANTE, cabendo ao INSTALADOR a confecção e detalhamento de desenhos e informações para a execução destes serviços, tais como: bases de alvenaria para os equipamentos, (BASES METÁLICAS SERÃO SEMPRE DE FORNECIMENTO DO INSTALADOR) abertura e fechamento de forro, ralos e torneiras em salas de máquinas, pontos de força para os equipamentos, pintura em alvenaria, etc;**
- 3 - O sistema de climatização e exaustão deverão ser formados por sistemas completos para funcionamento;**
- 4 - Os equipamentos selecionados poderão ser substituídos por equipamentos equivalentes;**
- 5 - Todas as máquinas dutos e UTAS deverão possuir controle remoto com fios.**

DEVERÁ SER CONFERIDO O PROJETO
EXTRUTURAL, PLUVIAL, ELÉTRICO E
HIDRÁULICO PRA QUE NÃO OCORRAM
INCOMPATIBILIDADES DE EXECUÇÃO

PROJETO DE AR CONDICIONADO E VENTILAÇÃO MECÂNICA

ÁREA DESTINADA PARA CARIMBOS DE APROVAÇÃO



CLIMARE COM. E REP. LTDA,
CNPJ 06.375.821/0001-22

OSIRA
Sociedade Beneficente Hospitalar Maravilha
HOSPITAL SÃO JOSÉ
AV. SUL BRASIL, 580 - CENTRO
MARAVILHA/SC

JULIANO MARTINS E SOUZA
ENG. MECÂNICO E SEG. TRABALHO
CREA - 035569-1

PHONE: (407) 9 9993-3537 EMAIL: JULIANW001450KZA@GMAIL.COM

PROPRIETÁRIO: _____

RESPONSÁVEL TÉCNICO PROJETO

RESPONSIVEL TÉCNICO EXECUÇÃO

JULIANO MARTINS E SOUZA

ENG. MECÂNICO E SEG. TRABALHO
CREA - 035509-1

REV:05 - 05/08	CONTEÍDO: ARC_TÉRREO
	ESCALA: D

	TAMANHO DA FOLHA A1

	Como indicado
--	---------------

SEQUÊNCIA DE
BRANCA

AREA PIVOT:

LUISA TOLFO MARTINI E SOUZA
FONE: (40) 9 9233-6529

		DATA: AGO/2024
--	--	----------------

01/01