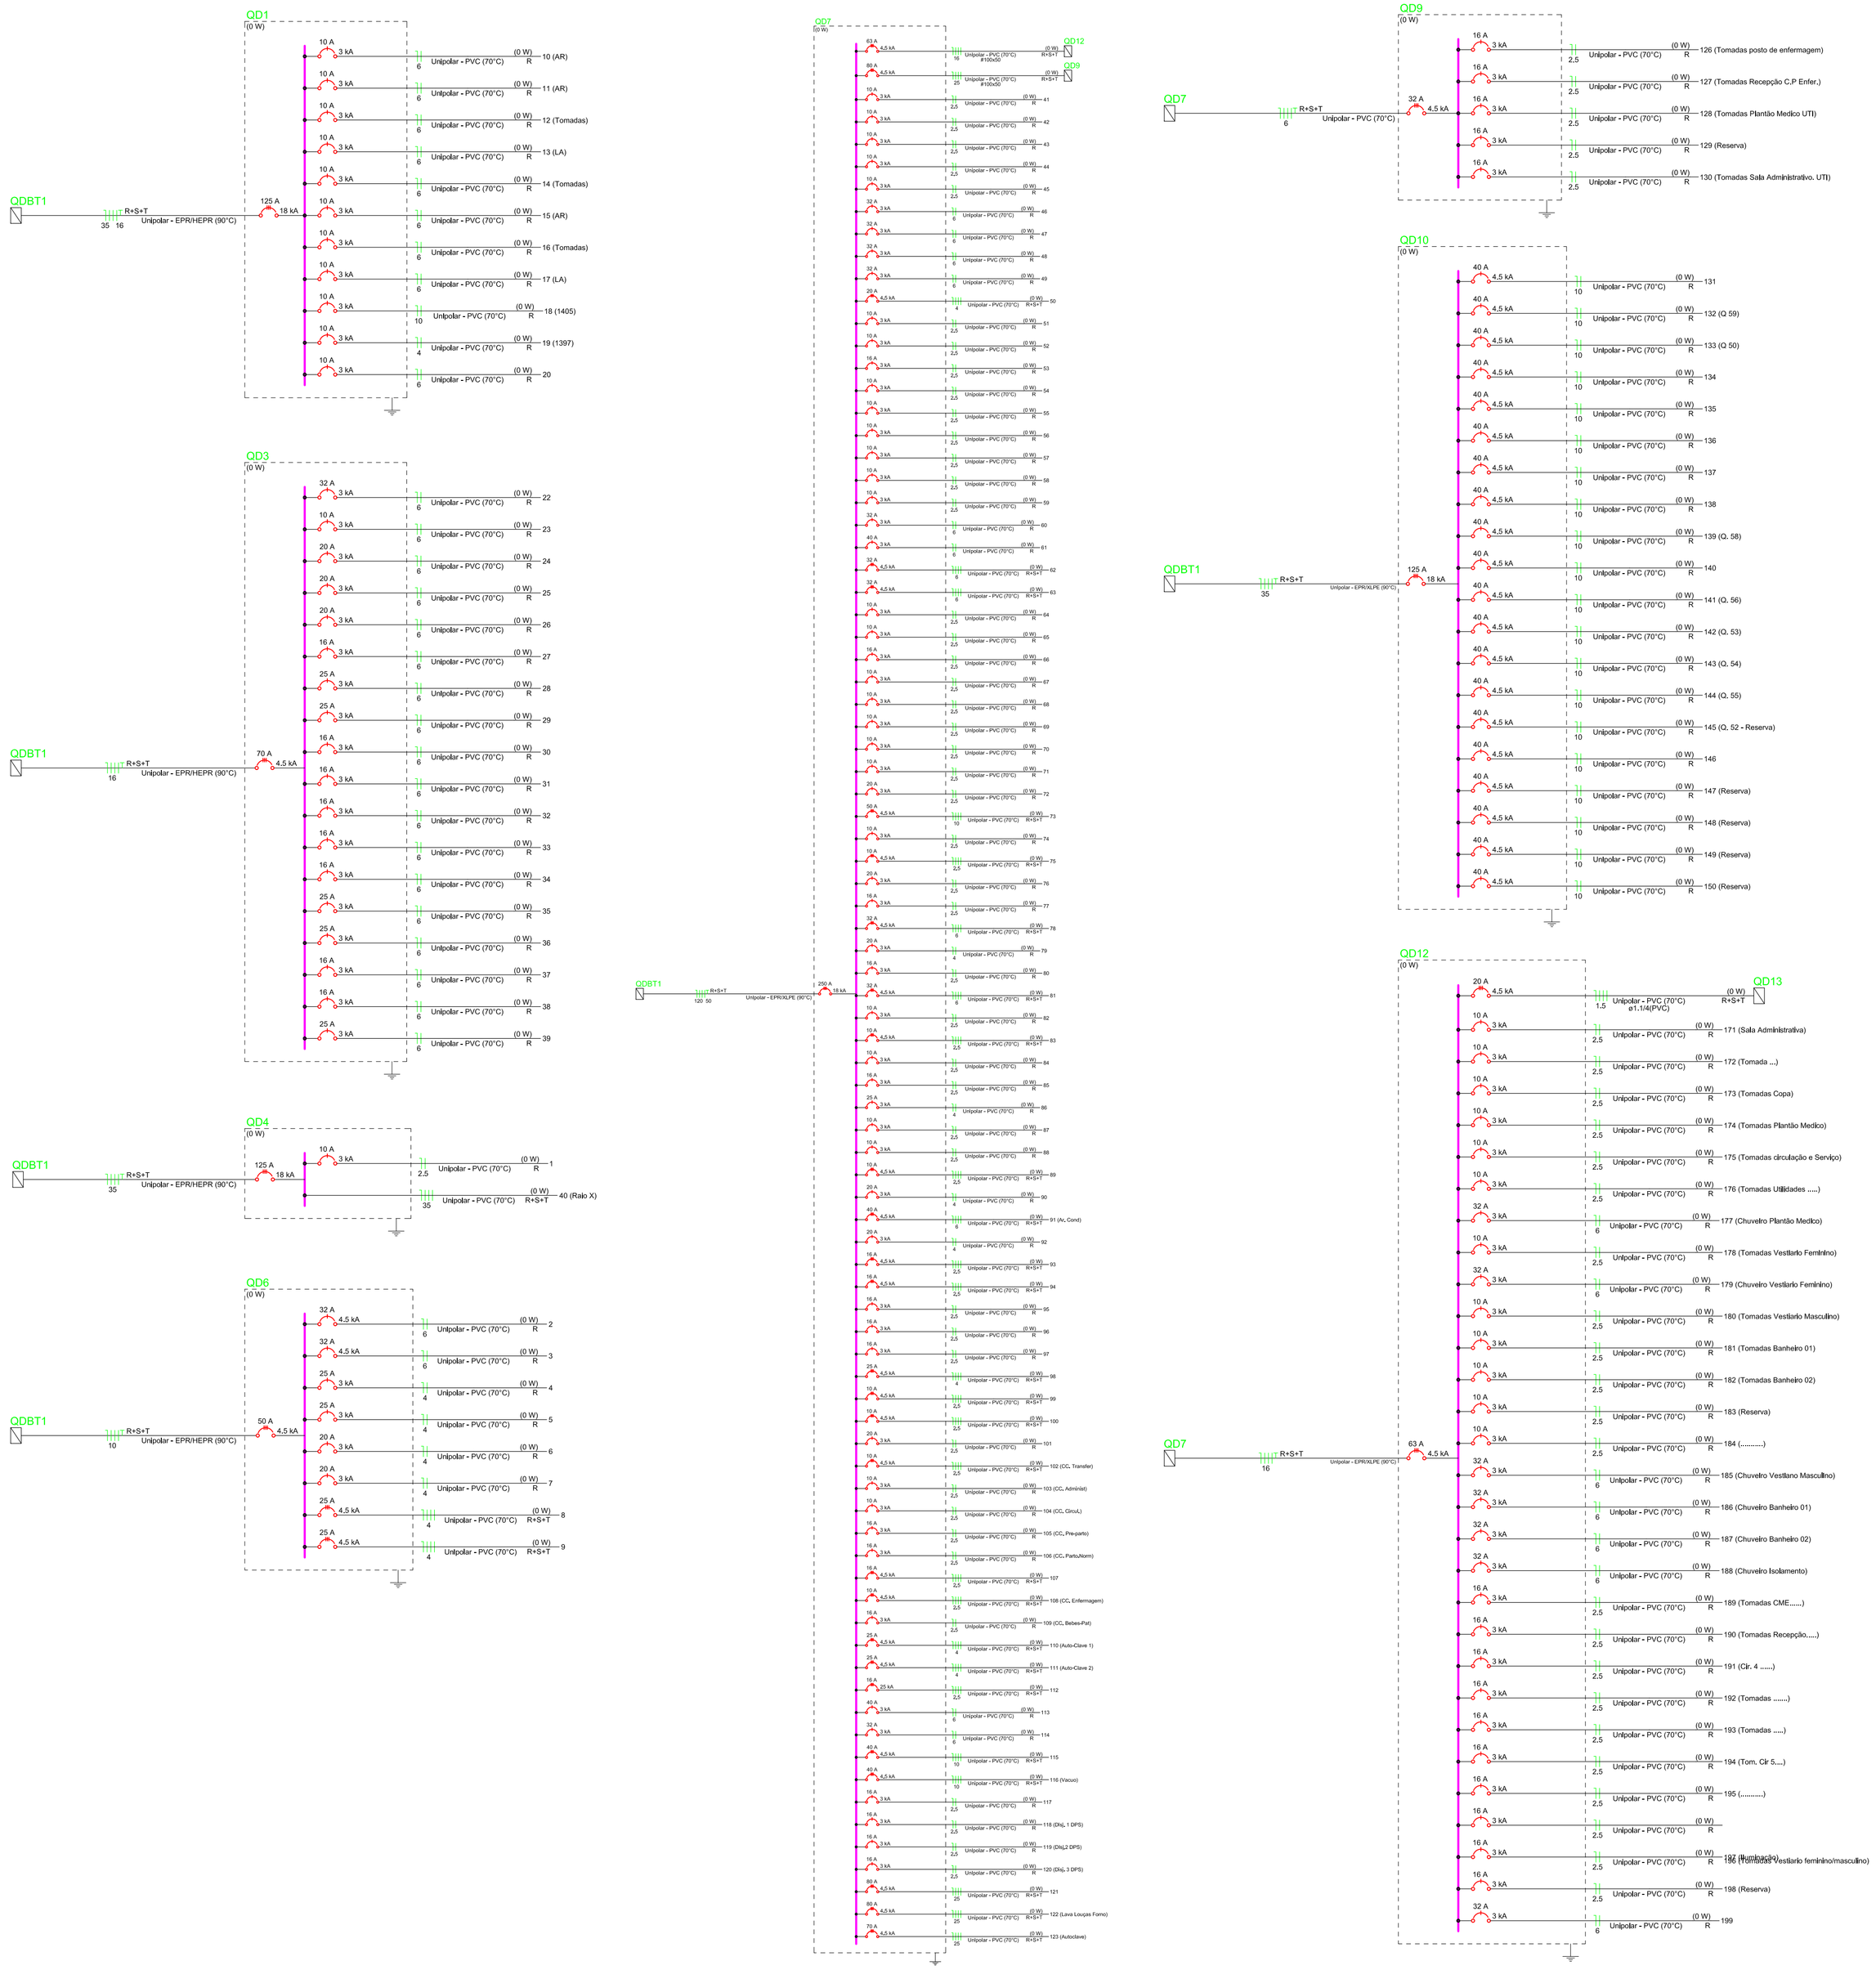

Rodrigo Luiz Freitag

Engenheiro Eletricista
CREA: 180928-1

Proprietário: SOCIEDADE BENEFICIENTE HOSPITALAR MARAVILHA			
Local: Av. Sul Brasil, N°584, Centro - Maravilha			
Projeto: Diagramas Unifilares		**Data:** 26/09/2025	**Escala** INDICADA
Prancha 03/04	**Desenho:** / **Área:**	**Conteúdo** PAVIMENTO TÉRREO	
Assin. Resp. Técnico: CREA: 180928-1		**Assinat. Propr.:** Sociedade Beneficiente Hospitalar Maravilha	