


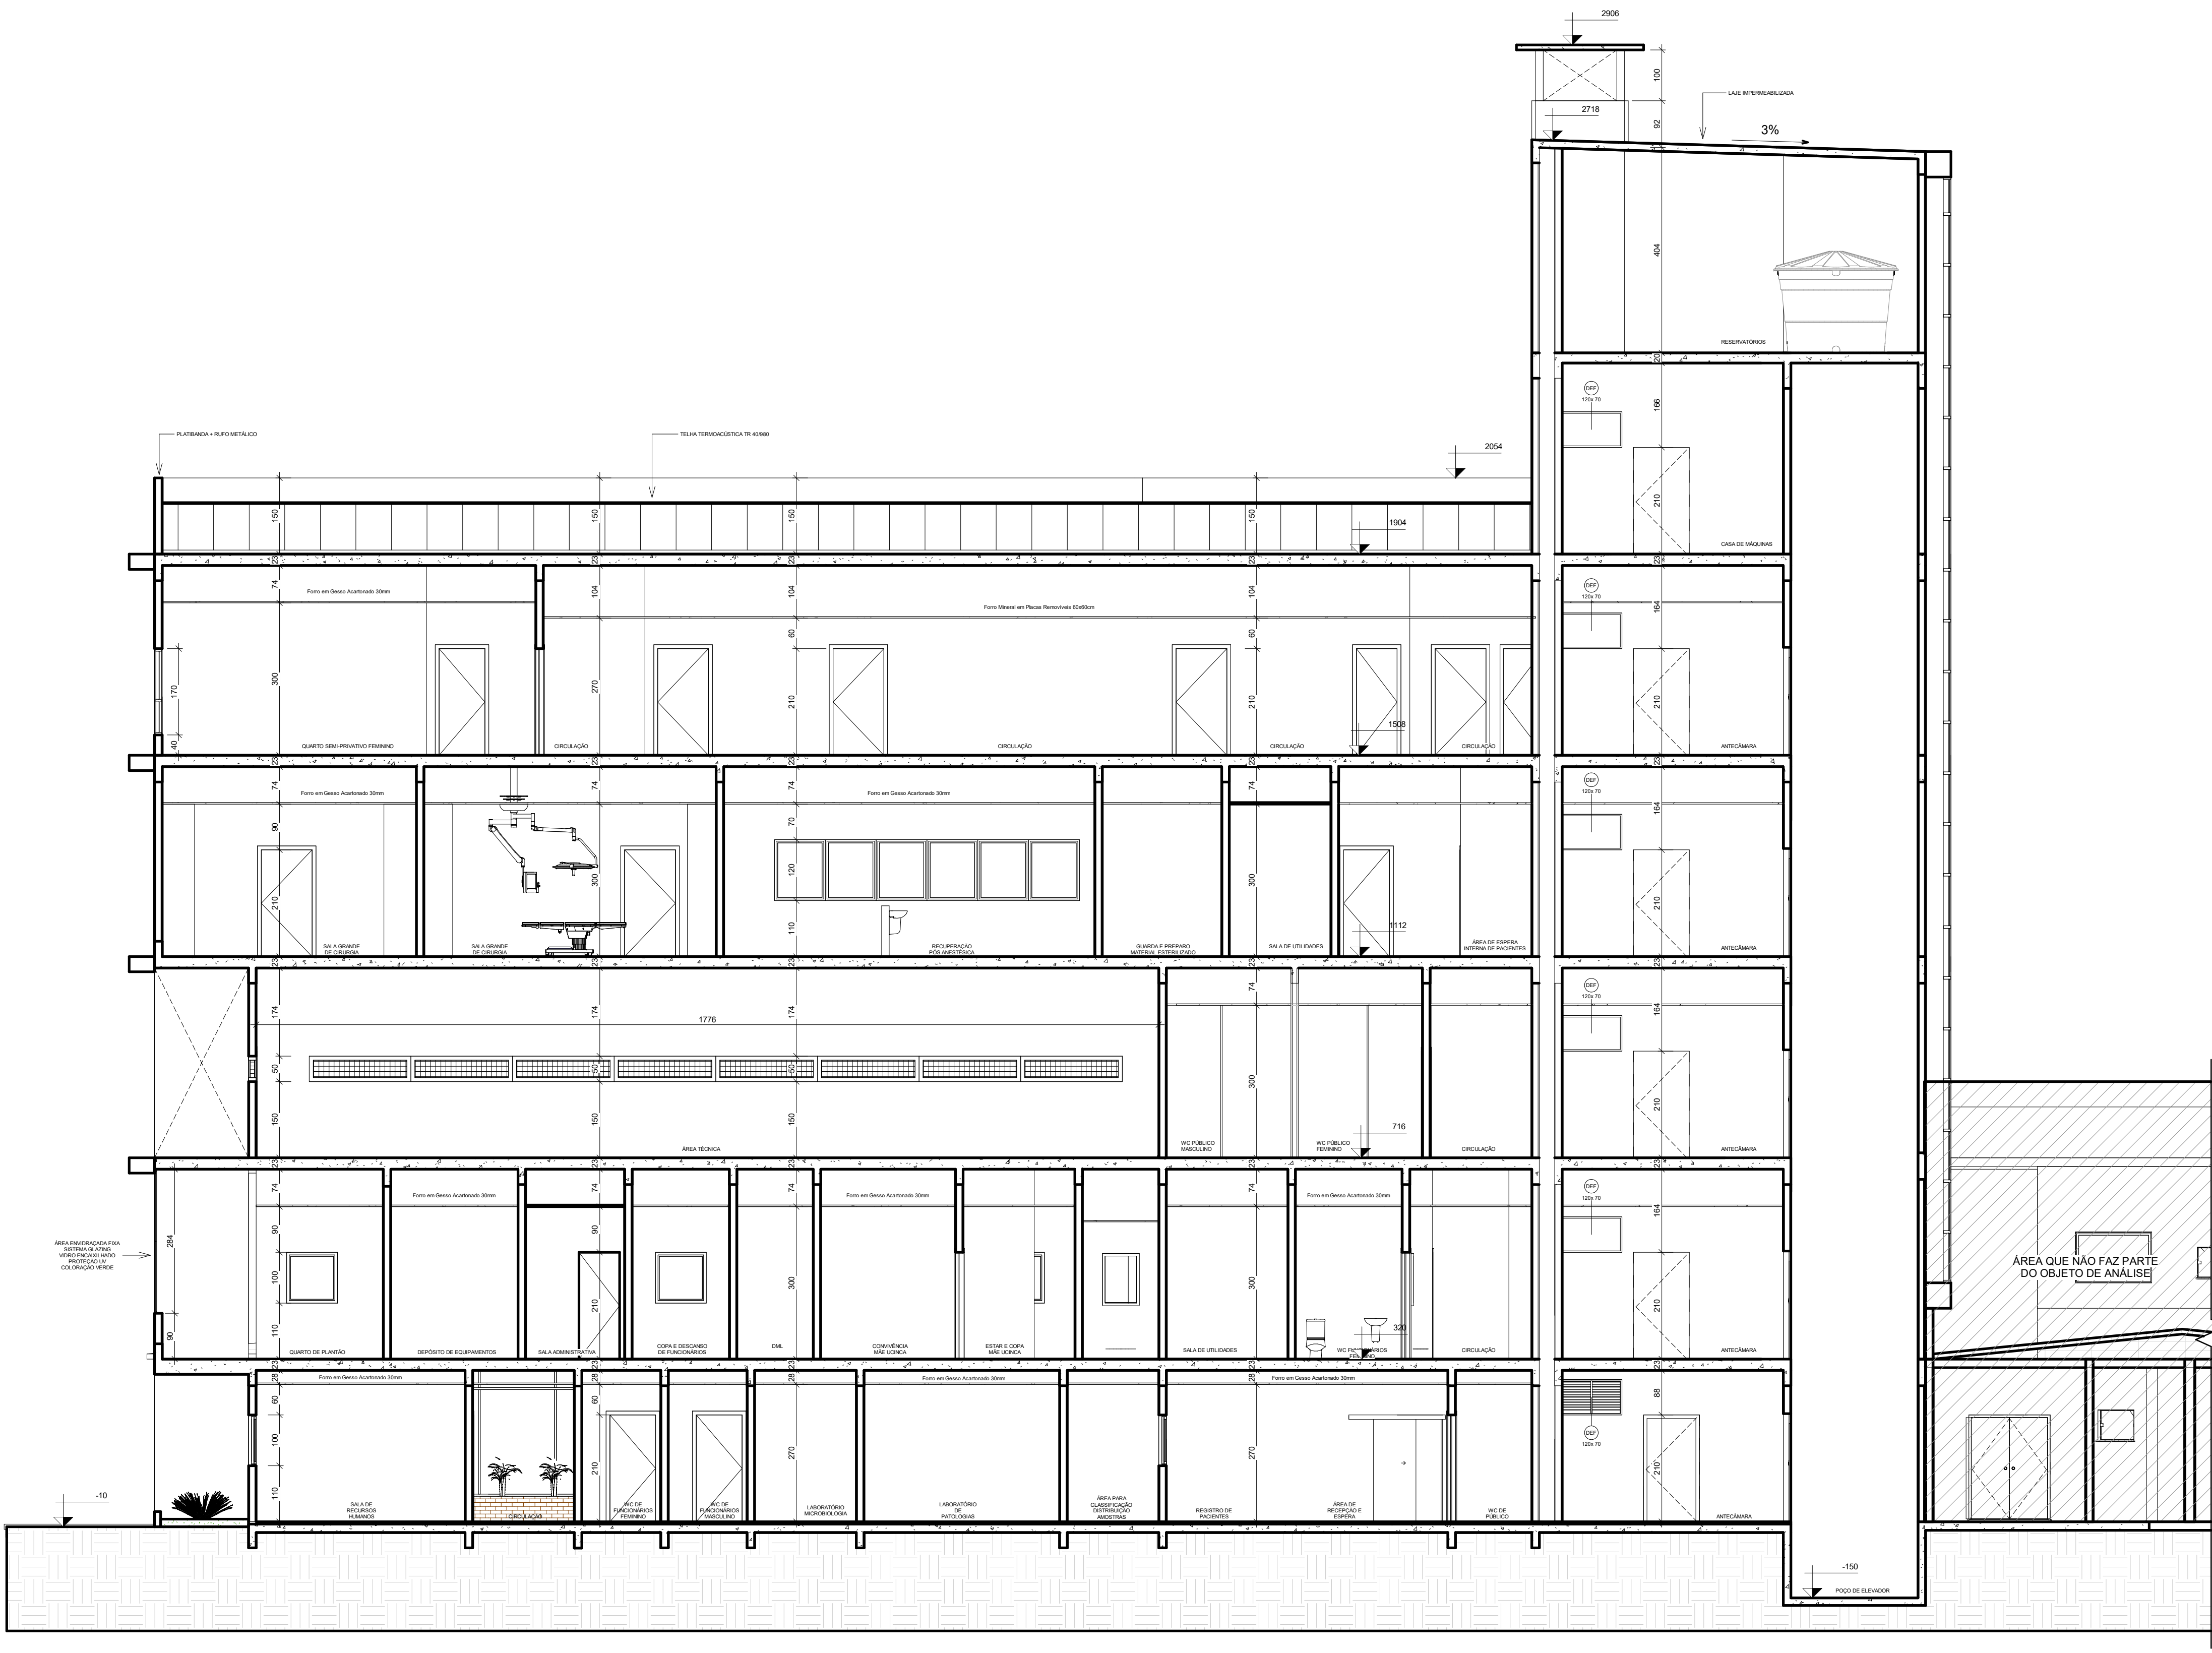

25 CORTE A  
1:75

RESERVADO A CARIMBOS DE APROVAÇÃO:

|   |                        |                        |   |  |
|---|------------------------|------------------------|---|--|
| OBJETO:<br><b>PROJETO BÁSICO DE ARQUITETURA PARA AMPLIAÇÃO DO HOSPITAL SÃO JOSÉ DE MARAVILHA/SC</b>  |                        |                        |  <b>MORANDINI &amp; ASSOCIADOS</b><br>ENGENHARIA E ARQUITETURA HOSPITALAR<br>AV. Nereu Ramos, 75-D Ed. CPC, Sala 03 - Chapecó, SC<br>CEP: 88901-023 Contato: 49 33234623 - e-mail: mram@morandi.com.br |  |
| NOME FANTASIA E ENDEREÇO:<br><b>HOSPITAL SÃO JOSÉ</b><br>AV. SUL BRASIL, 580 - CENTRO - MARAVILHA/SC |                        |                        | ASSINATURAS<br><br>RESPONSÁVEL TÉCNICO DO PROJETO<br>DILERMANDO MORANDINI<br>ENGENHEIRO CIVIL CREA 7.450/8-SC<br><br>RESPONSÁVEL TÉCNICO DO PROJETO<br>FELIPE MENEZES<br>ARQUITETO E URBANISTA CAU/SC A135309-8                                                                             |  |
| SITUAÇÃO:<br>Escala:<br>1/1000                                                                       |                        |                        | RAZÃO SOCIAL DO CONTRATANTE<br>Sociedade Beneficente Hospitalar Maravilha<br>CNPJ: 85.197.077/0001-58   |  |
| DATA:<br><b>JUNHO/2022</b>                                                                           |                        | ESCALA:<br><b>1:75</b> | ÁREA:<br><b>3.202,25 m²</b>   |  |
| DESENVOLVIMENTO/DESENHO:<br><b>FELIPE MENEZES</b>                                                    |                        |                        | SIGLA DO PROJETO:<br><b>AR</b>   |  |
| REVISÕES:                                                                                            |                        |                        | CONTEÚDO:<br>CORTE A   |  |
| Nº                                                                                                   | DESCRIÇÃO DAS REVISÕES | DATA                   | PRANCHA:<br><b>14</b>   |  |
|   |                        |                        | SEQUÊNCIA:<br><b>13/17</b>   |  |