
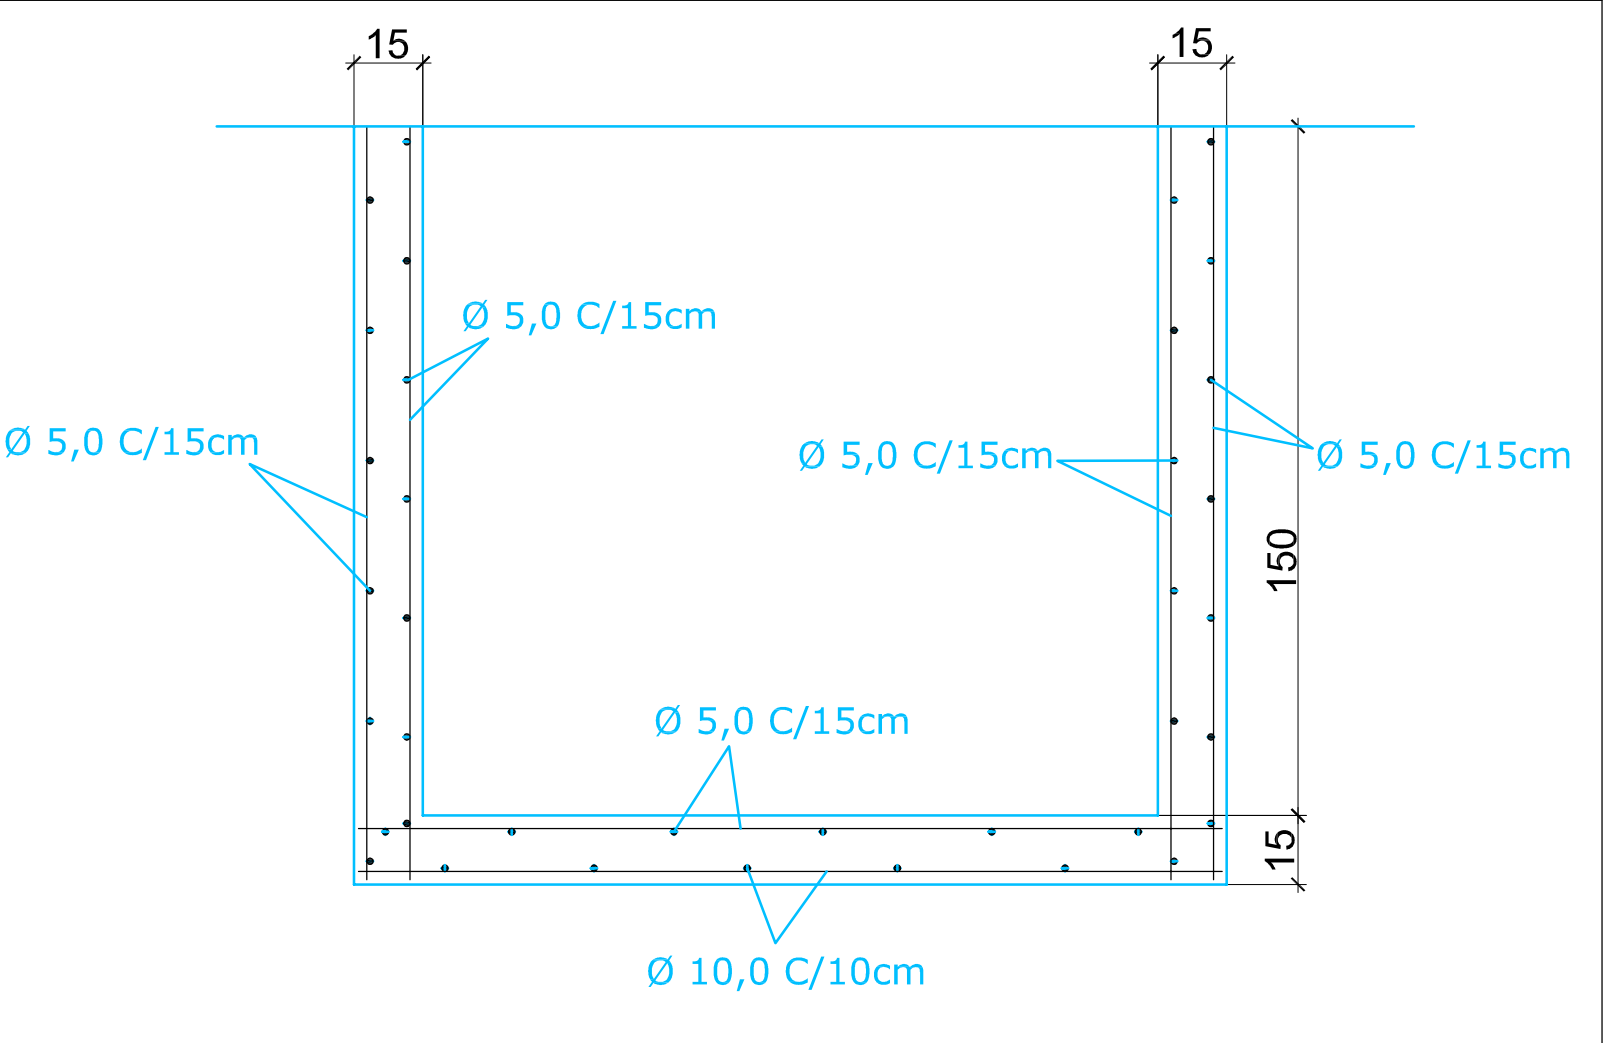


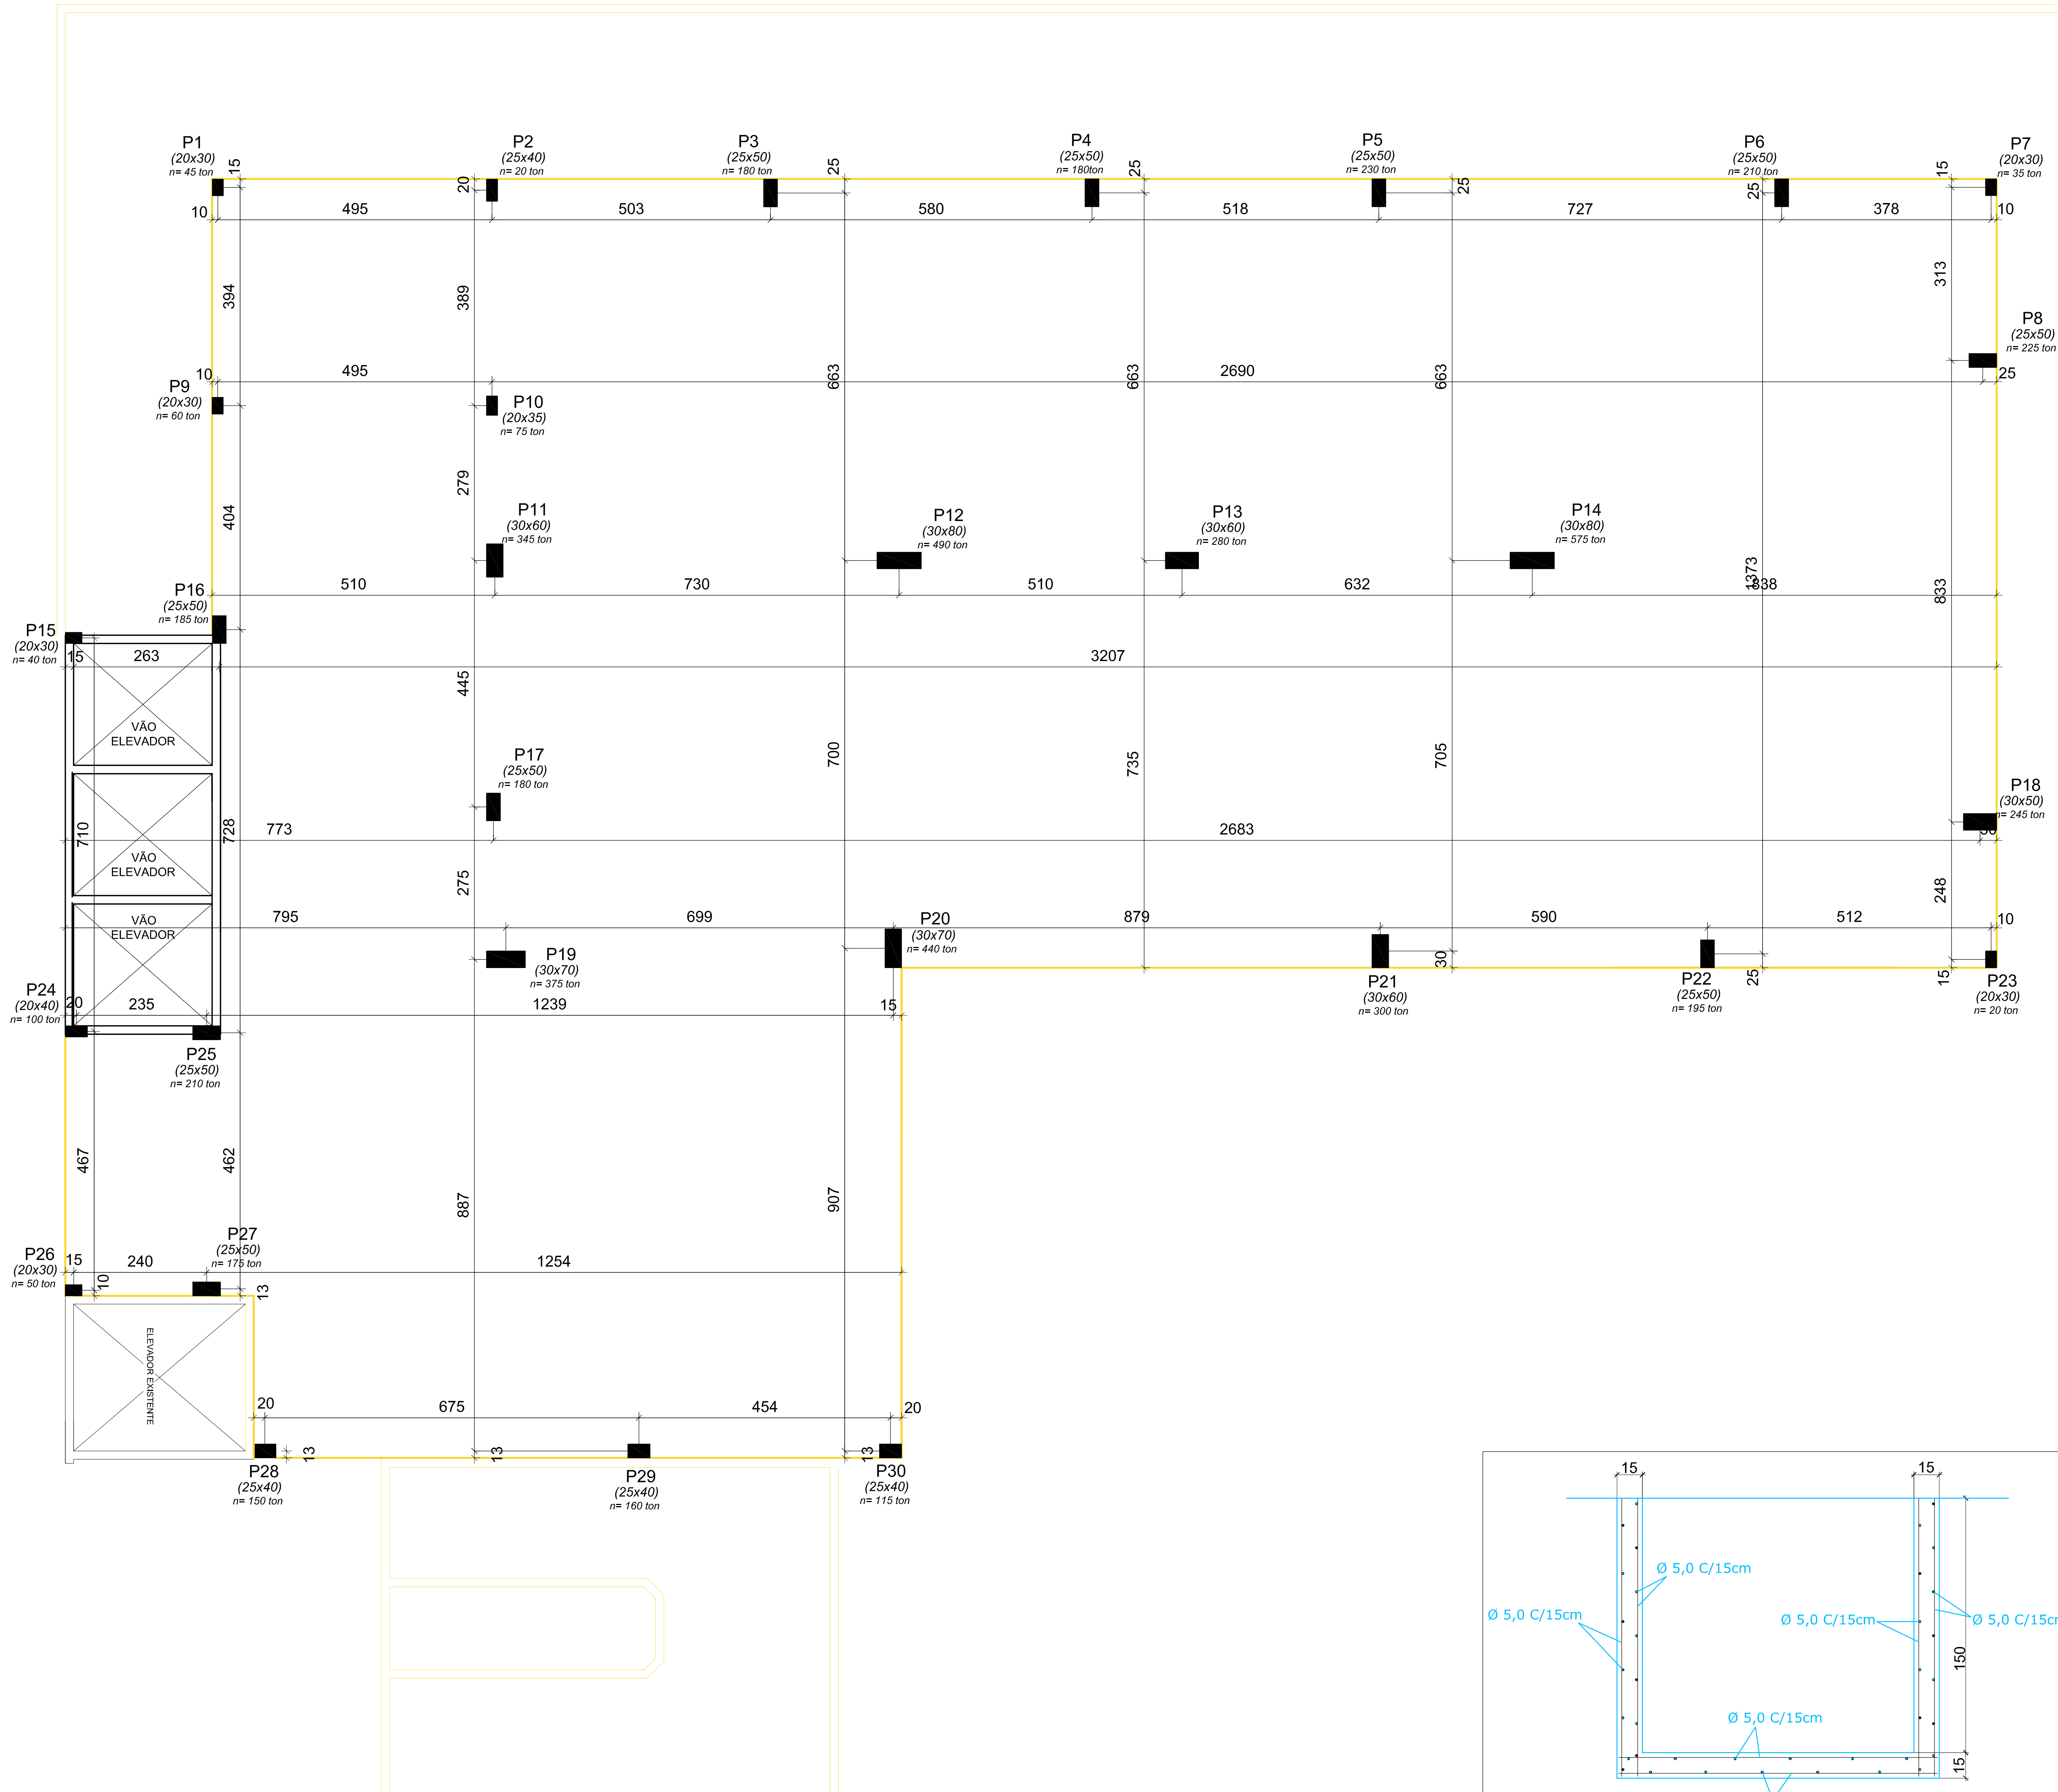

Planta de Locação dos Pilares

Escala 1:50

PROJETO ESTRUTURAL

PLANTA ATUALIZADA EM 22.07.2022

FCK DOS ELEMENTOS:
-Vigas: 25MPa
-Pilares: 30MPa
-Lajes: 25MPa

CAINO
ENGENHARIA LTDA

OBRA
HOSPITAL MARAVILHA

PROPRIETÁRIO
SOCIEDADE BENEFICIENTE HOSPITALAR MARAVILHA

RESPONSÁVEL TÉCNICO
CARLOS A. CAINO DE OLIVEIRA
ENGENHEIRO CIVIL CREA 109929-0 SC

REFERENCIA
PLANTA DE LOCAÇÃO E CARGA DOS PILARES

PRANCHETA
E-1

ESCALA
INDICADA

DATA
JULHO de 2022

DESENHO
JEFFERSON GREGIANIN

ARQUIVO CAD
c:\trabalho\Caio\Hospital Maravilha