


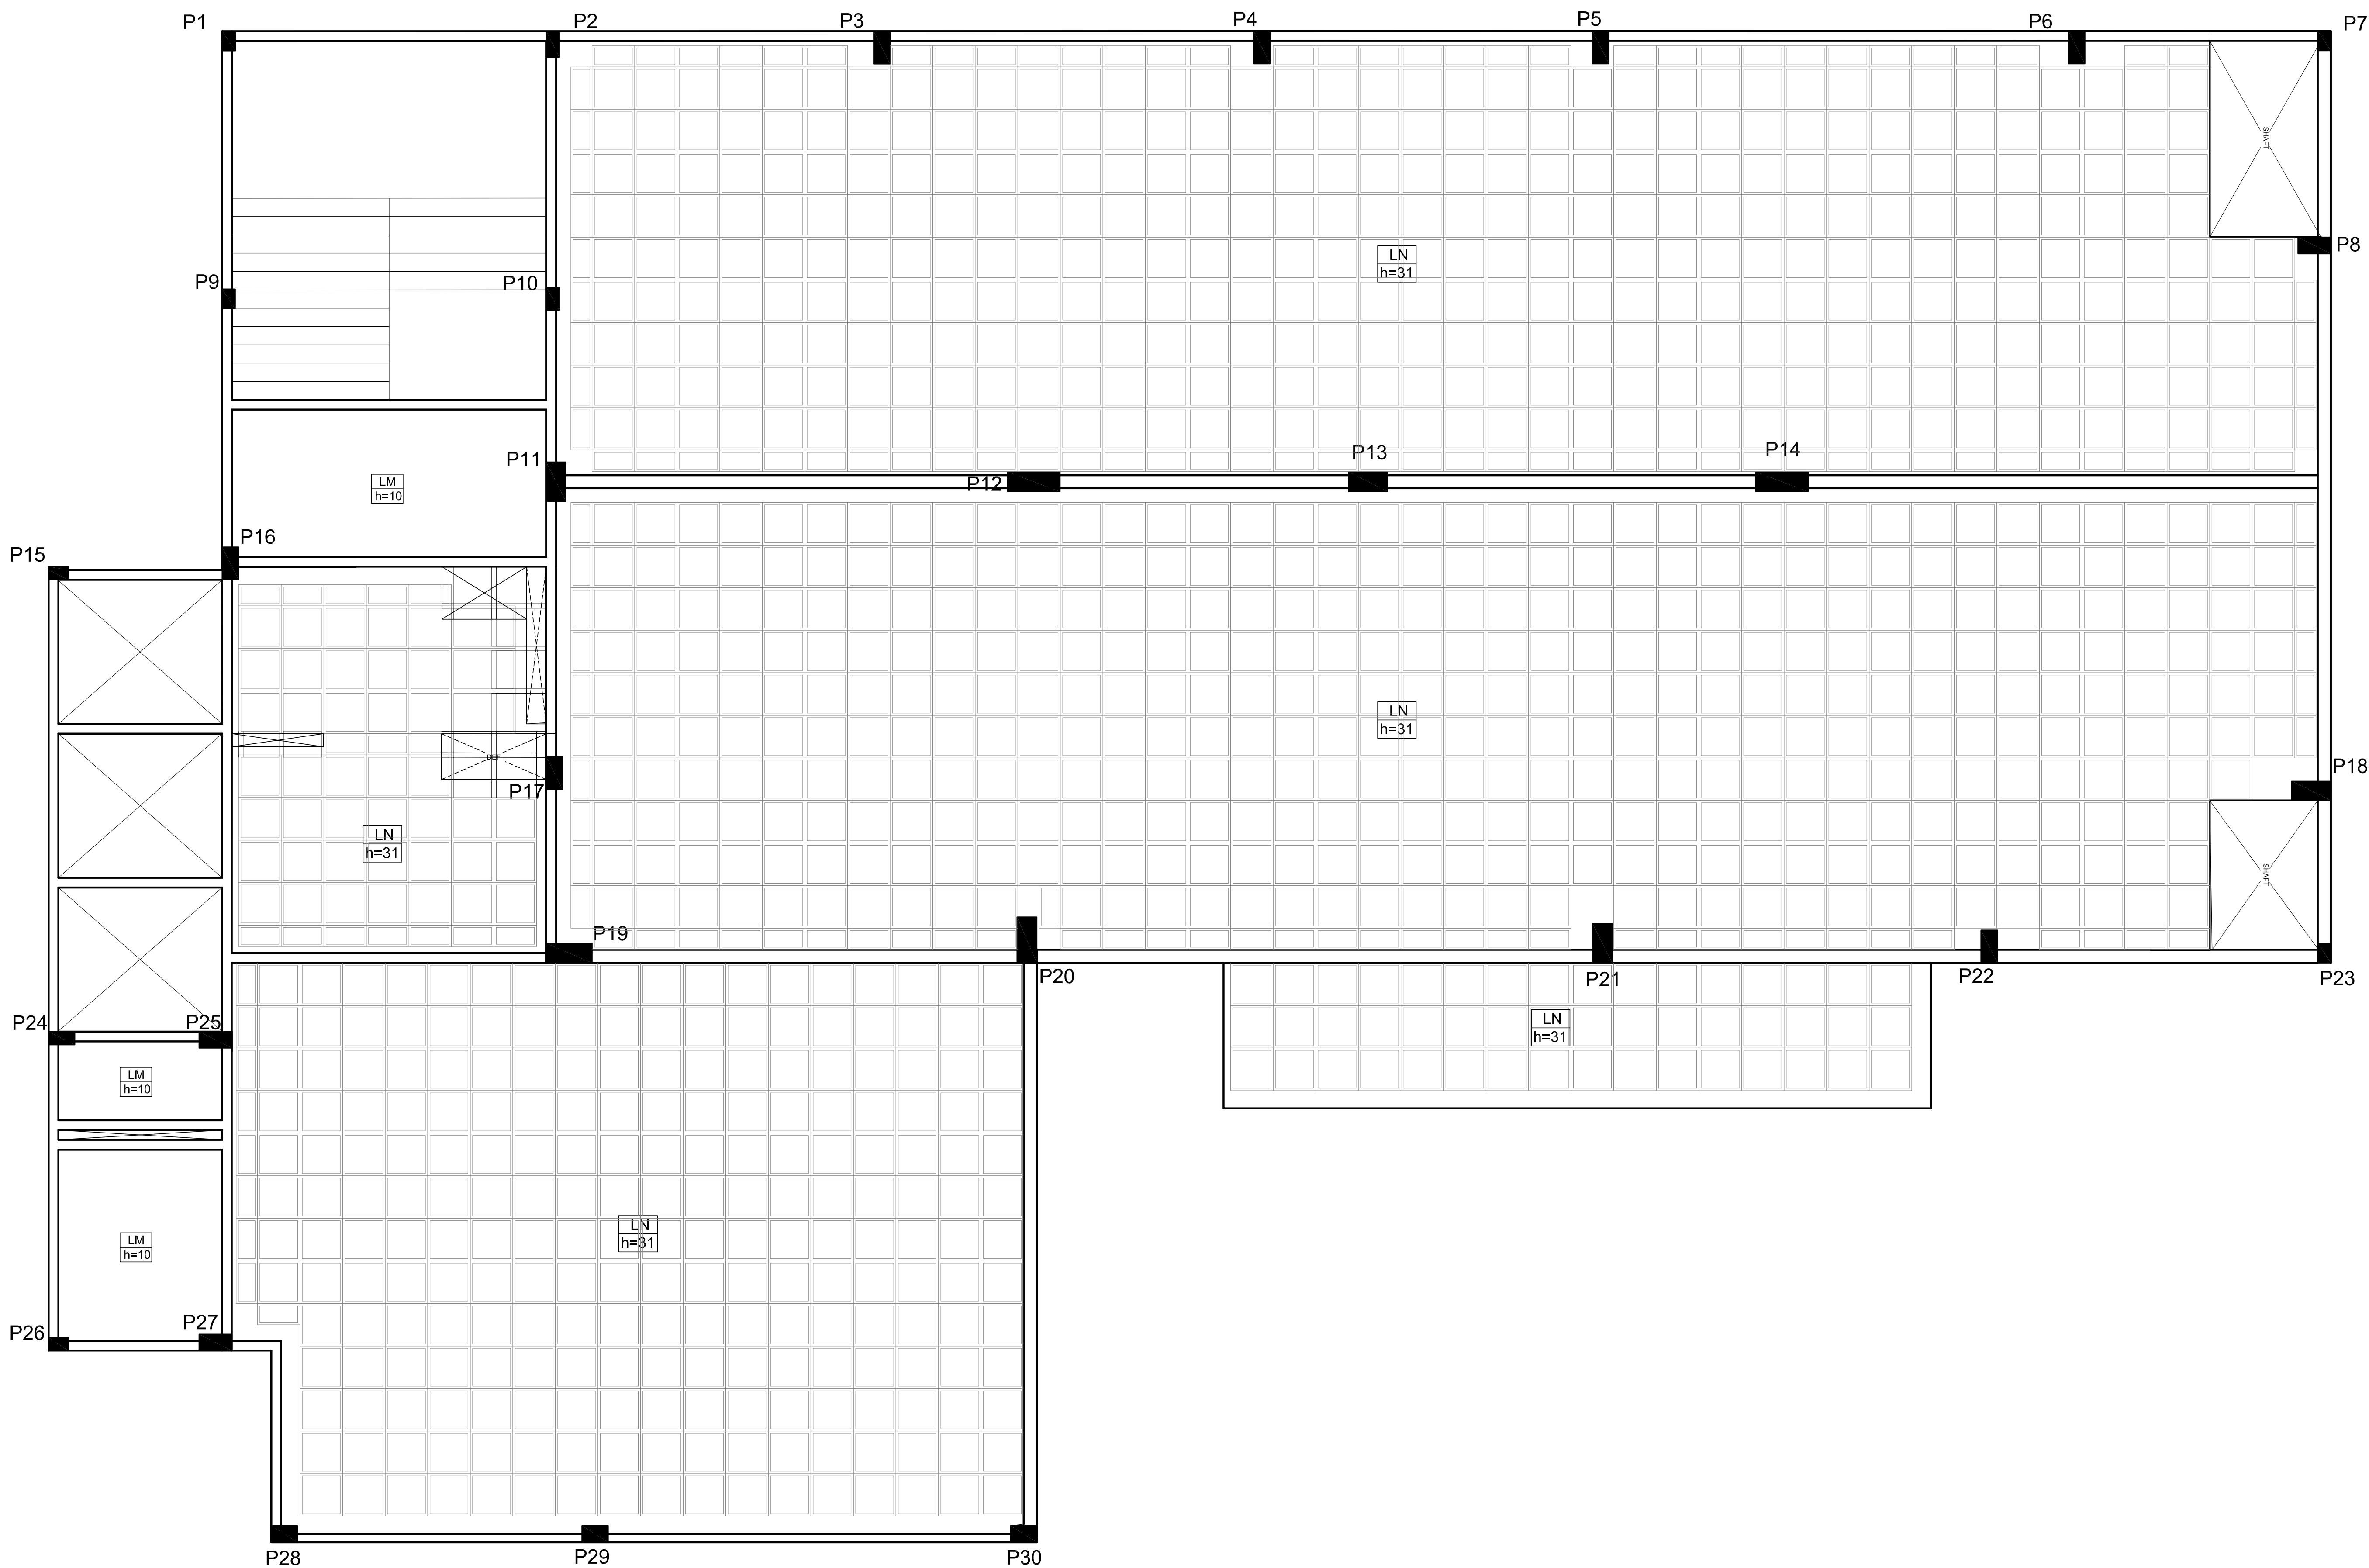

Planta de Fôrmas 2º Pavto. - Posicionamento EPS

Escala 1:75

PROJETO ESTRUTURAL

PLANTA ATUALIZADA EM 06-06-2023

FCK DOS ELEMENTOS:

-Vigas: 25MPa

-Pilares: 30MPa

-Lajes: 25MPa

REVISÃO:
- INSERÇÃO LAJE DE BALÇOÃO NÃO PREVISTA NO PROJETO ORIGINAL;
- REPOSIÇÃO DO PILAR P29 DEVIDO A AJUSTES NECESSARIOS NA FUNDAÇÃO;
- TROCA DAS CUBETAS PARA EPS;

CAINO
ENGENHARIA LTDA

OBRA
HOSPITAL MARAVILHA
PROPRIETÁRIO
SOCIEDADE BENEFICIENTE HOSPITALAR MARAVILHA

RESPONSÁVEL TÉCNICO
CARLOS A. CAINO DE OLIVEIRA
ENGENHEIRO CIVIL CREA 10992-9 SC

REFERÊNCIA
PLANTA DE FÔRMAS 2º PAVIMENTO - EPS

DATA
JUNHO-2023

DESENHO
JEFERSON GREIGIANIN

PRANCHA
E-11

ESCALA
INDICADA

ARQUIVO CAD
c:\arquivos\CAINO\Hospital Maravilha