


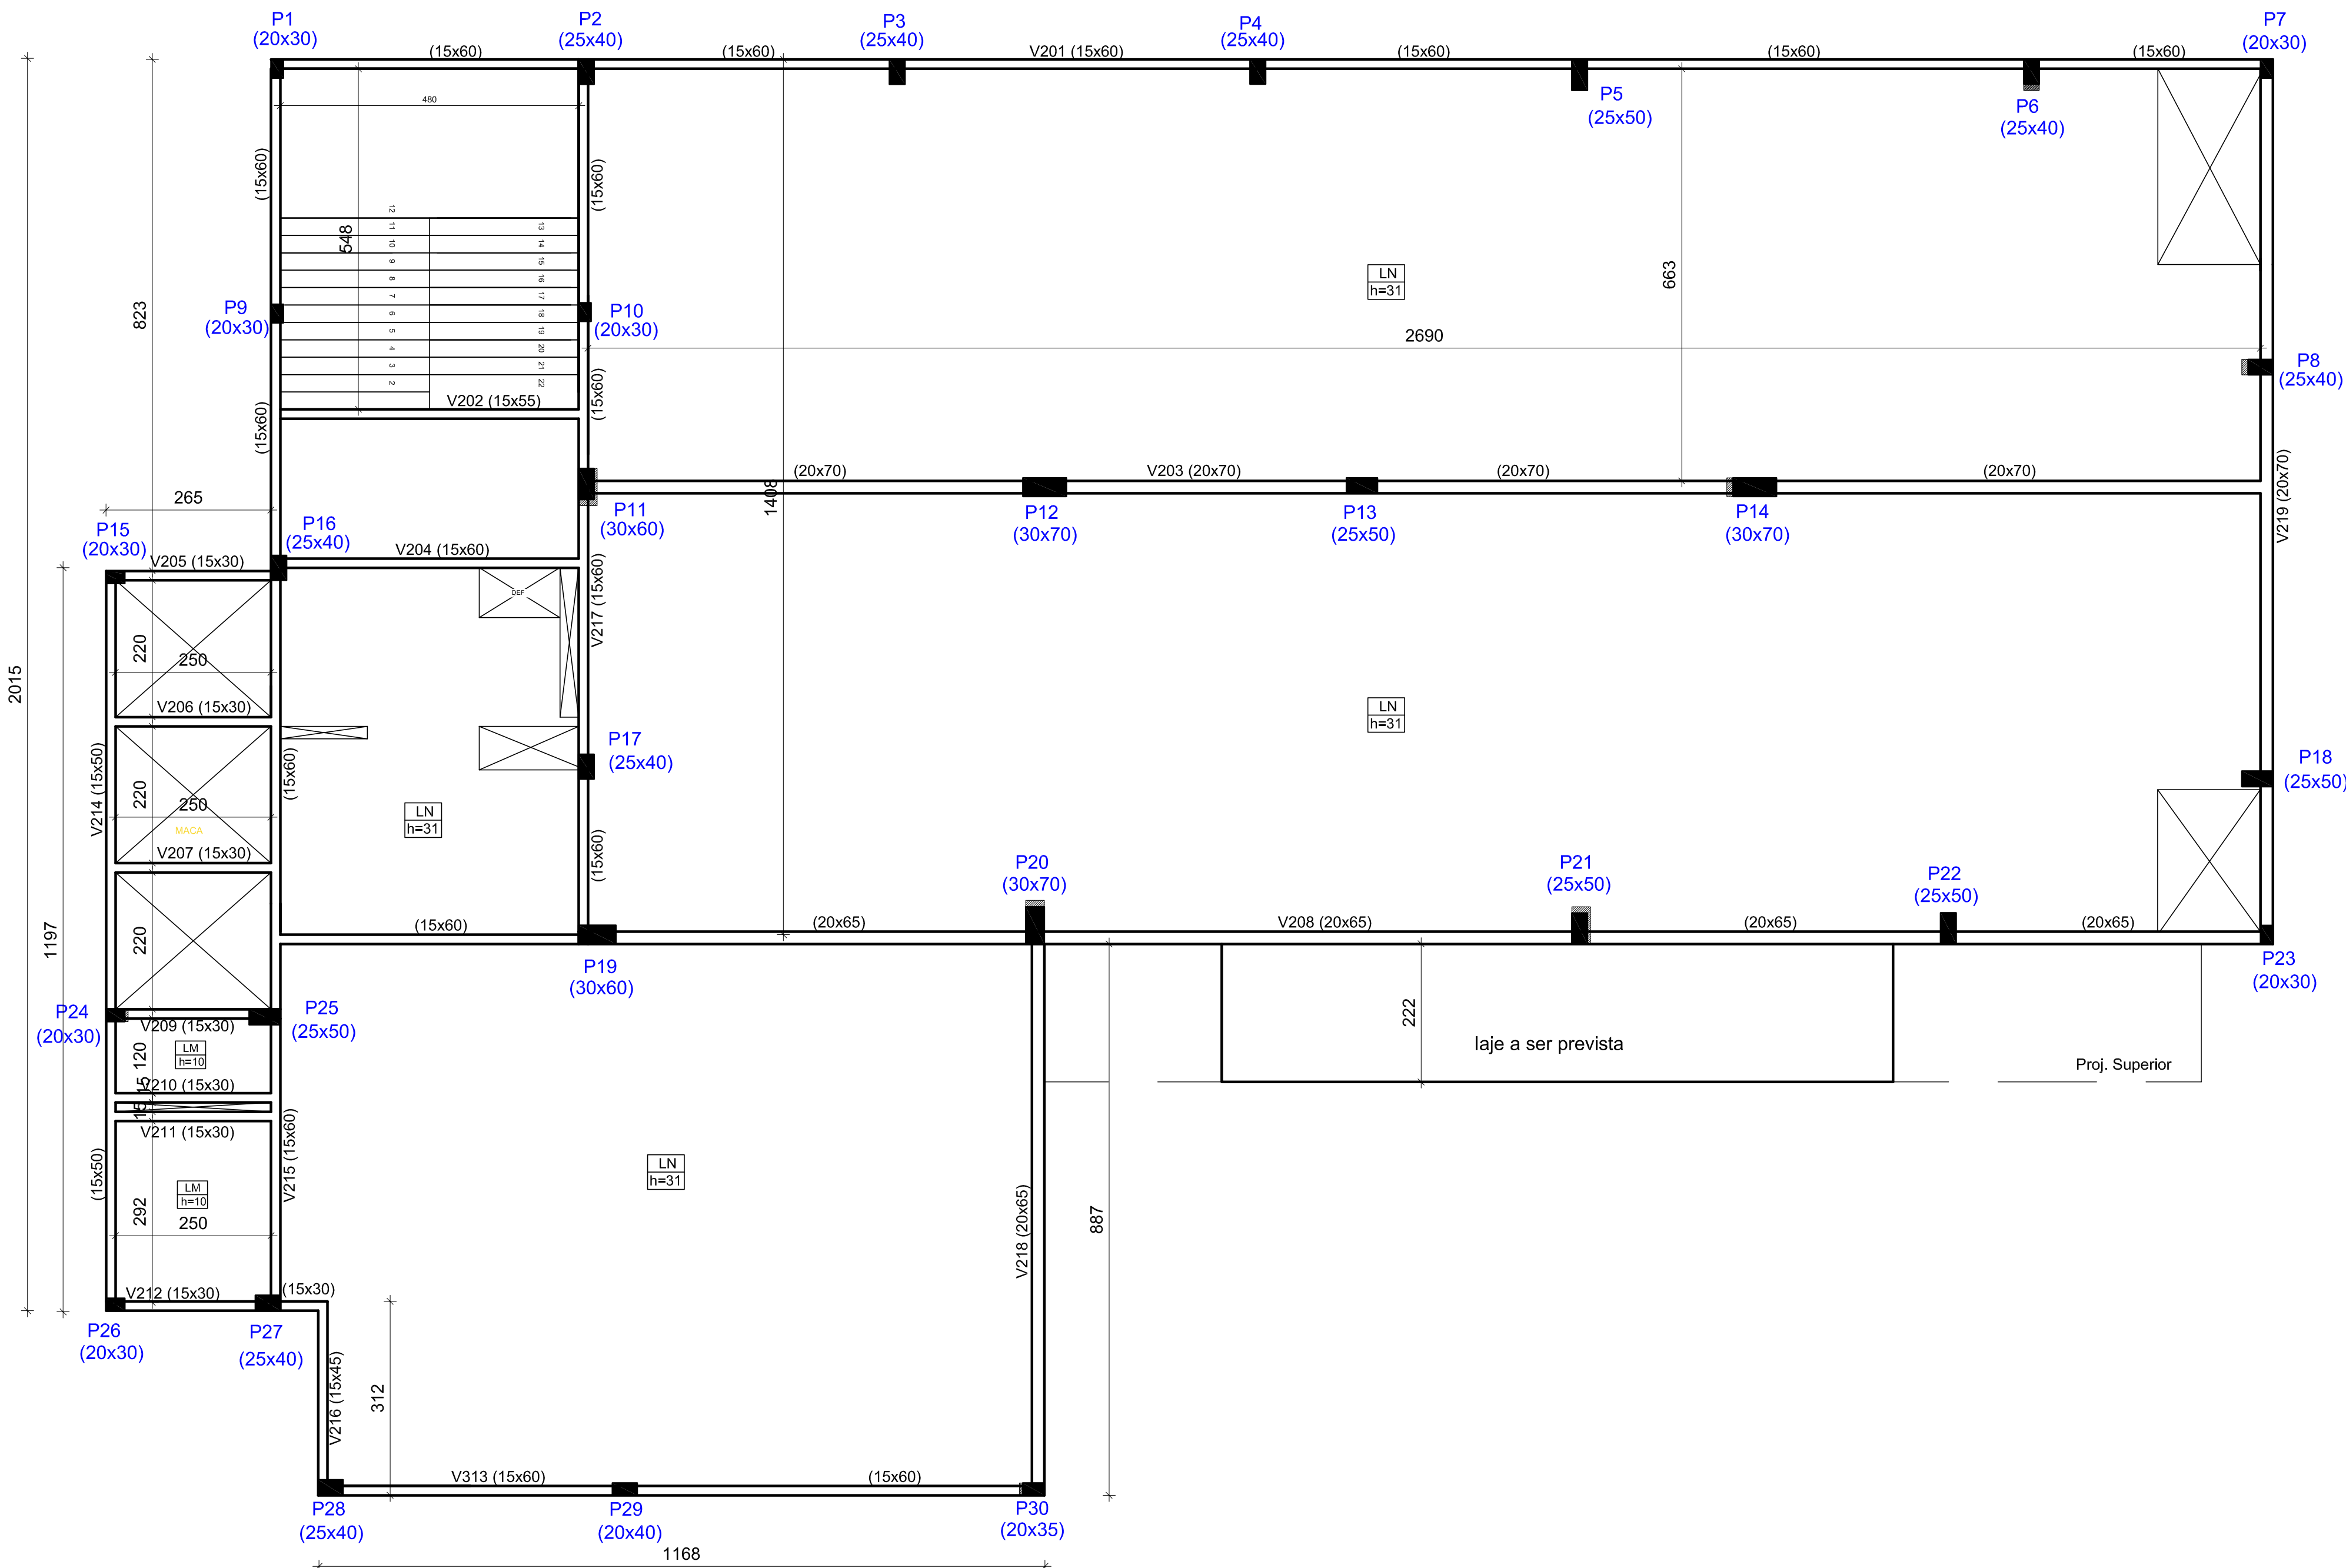

Planta de Fôrmas - 3º Pavimento
Escala 1:50

LEGENDA
AREA DO PILAR A SER REDUZIDA
AREA DO PILAR QUE SEGUE

PROJETO ESTRUTURAL

PLANTA ATUALIZADA EM 22.07.2022

FCK DOS ELEMENTOS:
-Vigas: 25MPa
-Pilares: 30MPa
-Lajes: 25MPa

CAINO

ENGENHARIA LTDA

OBRA
HOSPITAL MARAVILHA

PROPRIETARIO
SOCIEDADE BENEFICIENTE HOSPITALAR MARAVILHA

RESPONSÁVEL TÉCNICO
CARLOS A. CAINO DE OLIVEIRA
ENGENHEIRO CIVIL CREA 109602-8 SC

REFERÊNCIA
PLANTA DE FÔRMAS - 3º PAVIMENTO

PRANCHAS
E-14

ESCALA
INDICADA

DATA
JULHO de 2022

DESENHO
JEFFERSON GREIGIANIN

ASSINADO CAD
HOSPITALAR MARAVILHA