


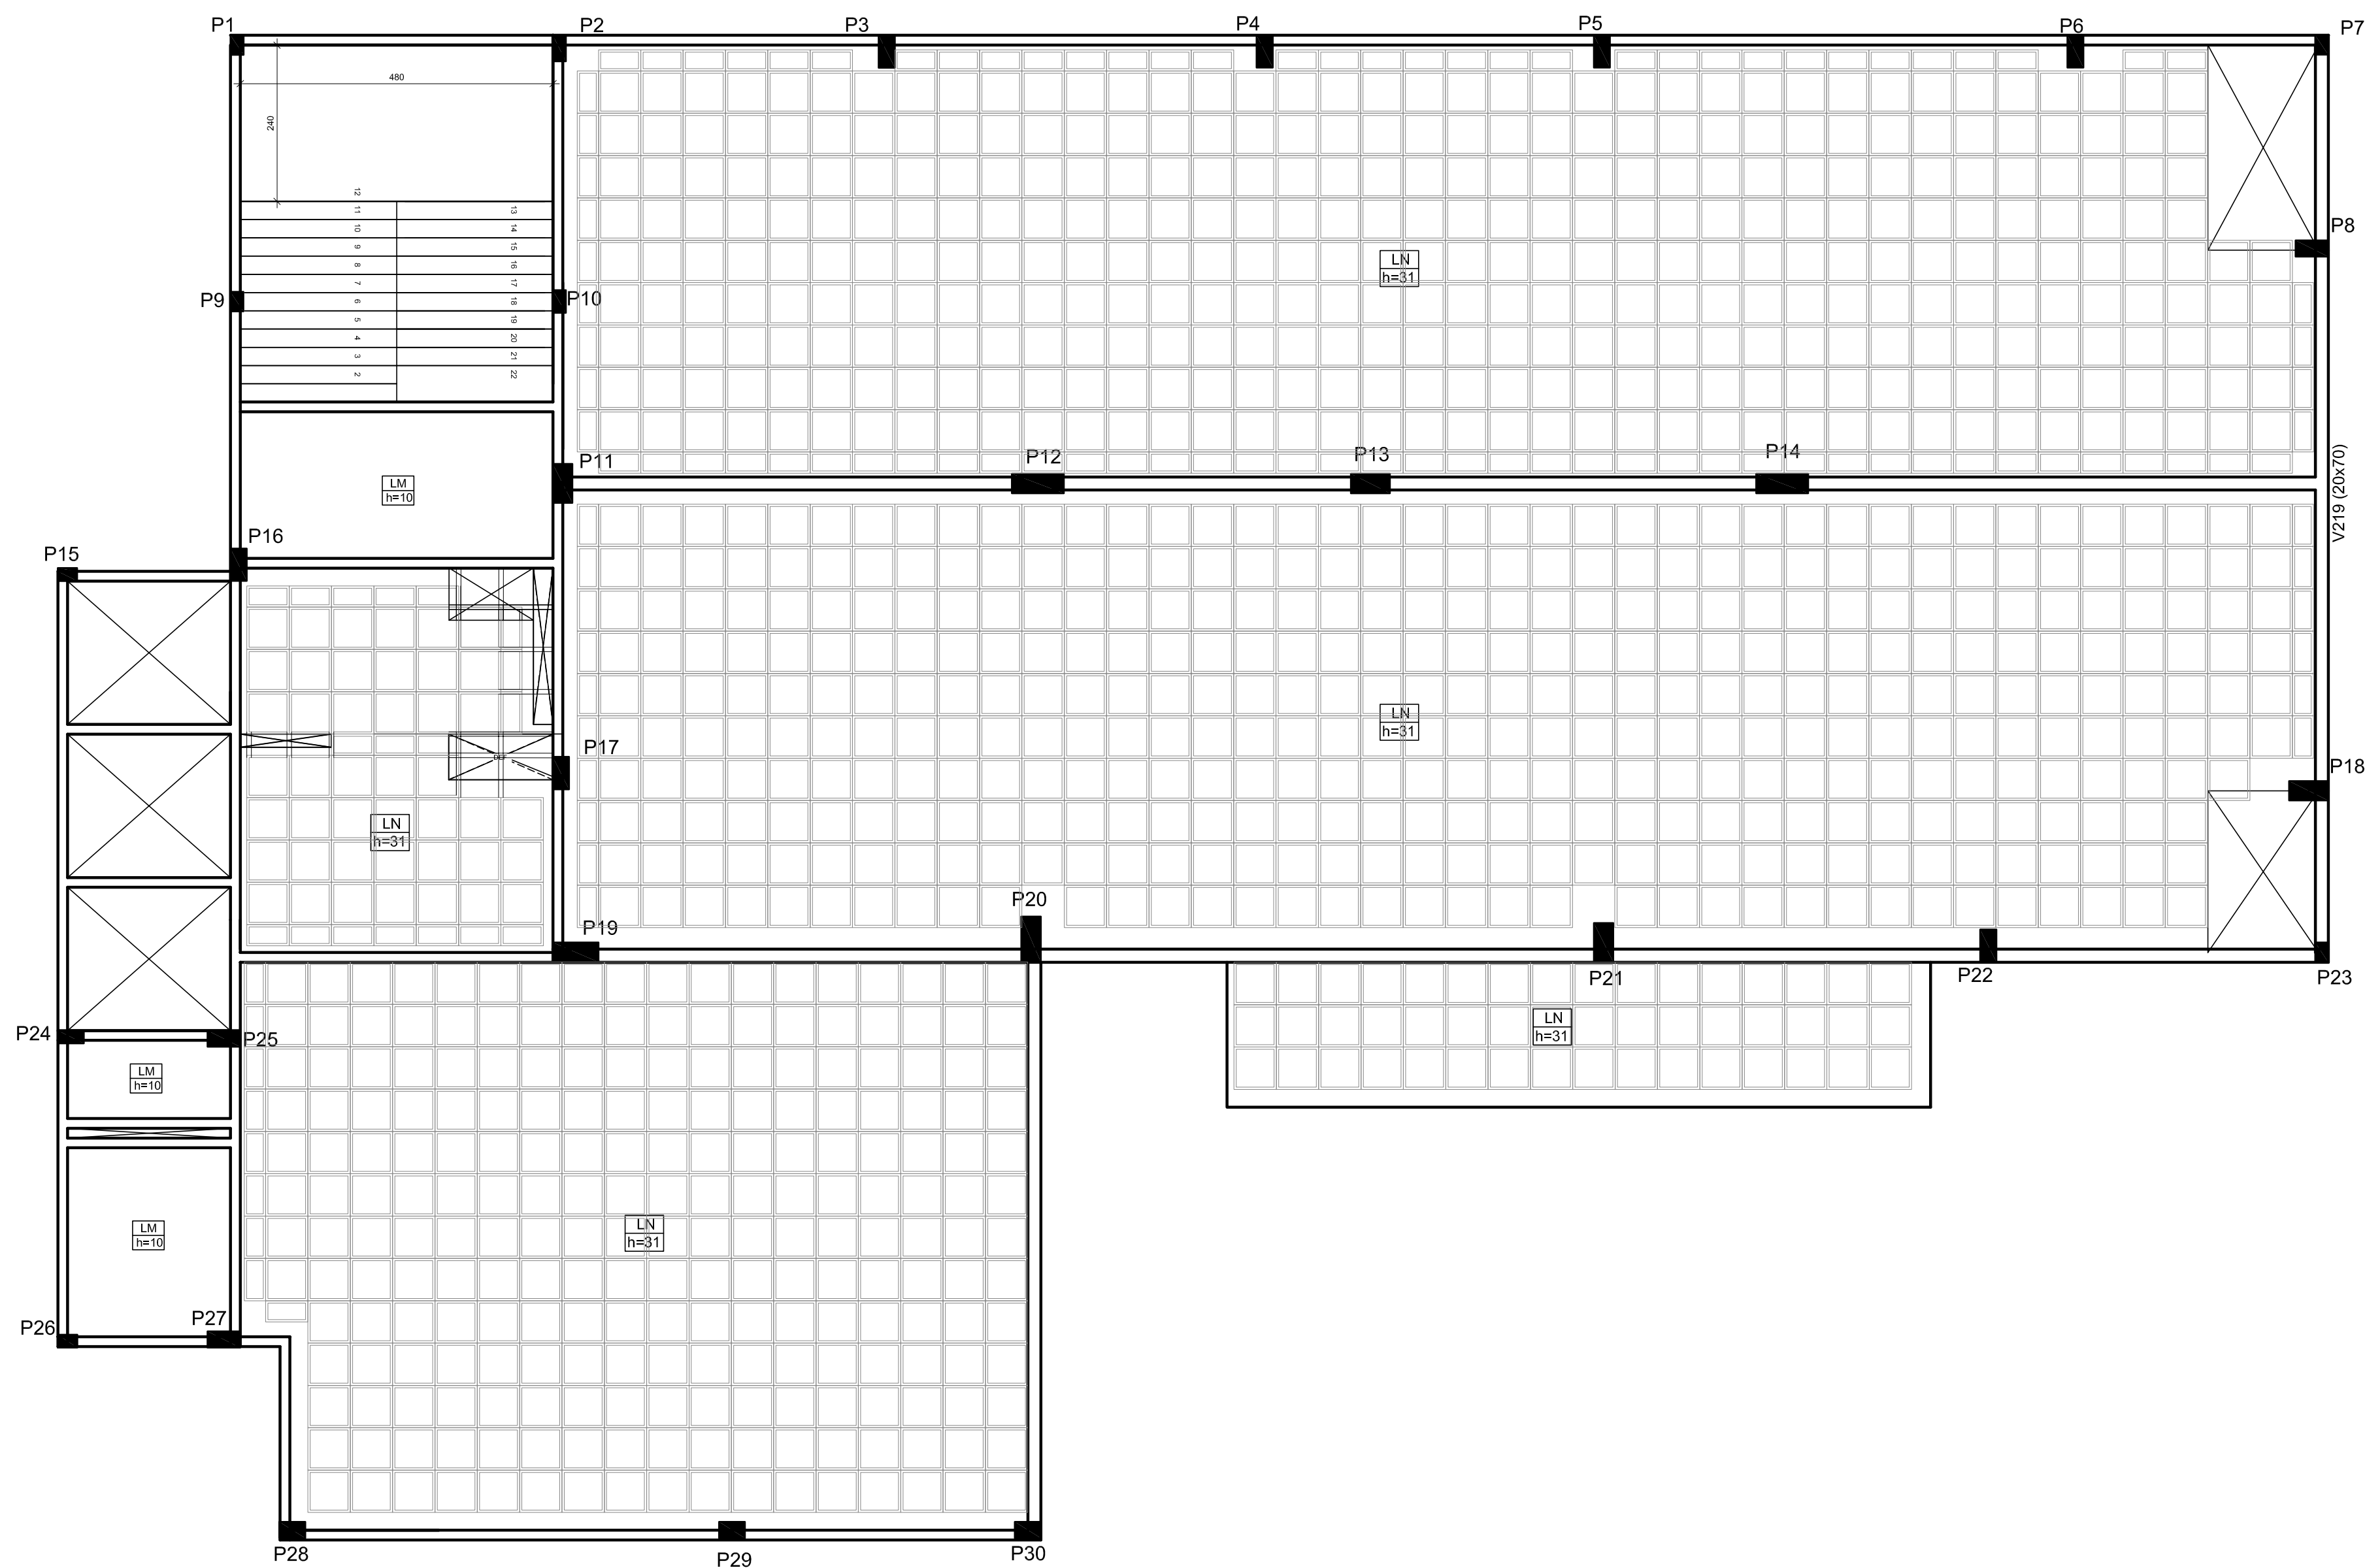

Planta de Fôrmas 3º Pavimento - Cubetas
Escala 1:75

PROJETO ESTRUTURAL

PLANTA ATUALIZADA EM 22.07.2022

FCK DOS ELEMENTOS:
-Vigas: 25MPa
-Pilares: 30MPa
-Lajes: 25MPa

CAINO
ENGENHARIA LTDA

OBRA
HOSPITAL MARAVILHA
PROPRIETÁRIO
SOCIEDADE BENEFICIENTE HOSPITALAR MARAVILHA

RESPONSÁVEL TÉCNICO
CARLOS A. CAINO DE OLIVEIRA
ENGENHEIRO CIVIL CREA 10992-9 SC

REFERÊNCIA
PLANTA DE FÔRMAS 3º PAVIMENTO - CUBETAS

DATA
JULHO de 2022

DESENHO
JEFFERSON GREGIANIN

PRANCHA
E-16

ESCALA
INDICADA

ARQUIVO CAD
c:\escritorio\CAINO\Hospital Maravilha