


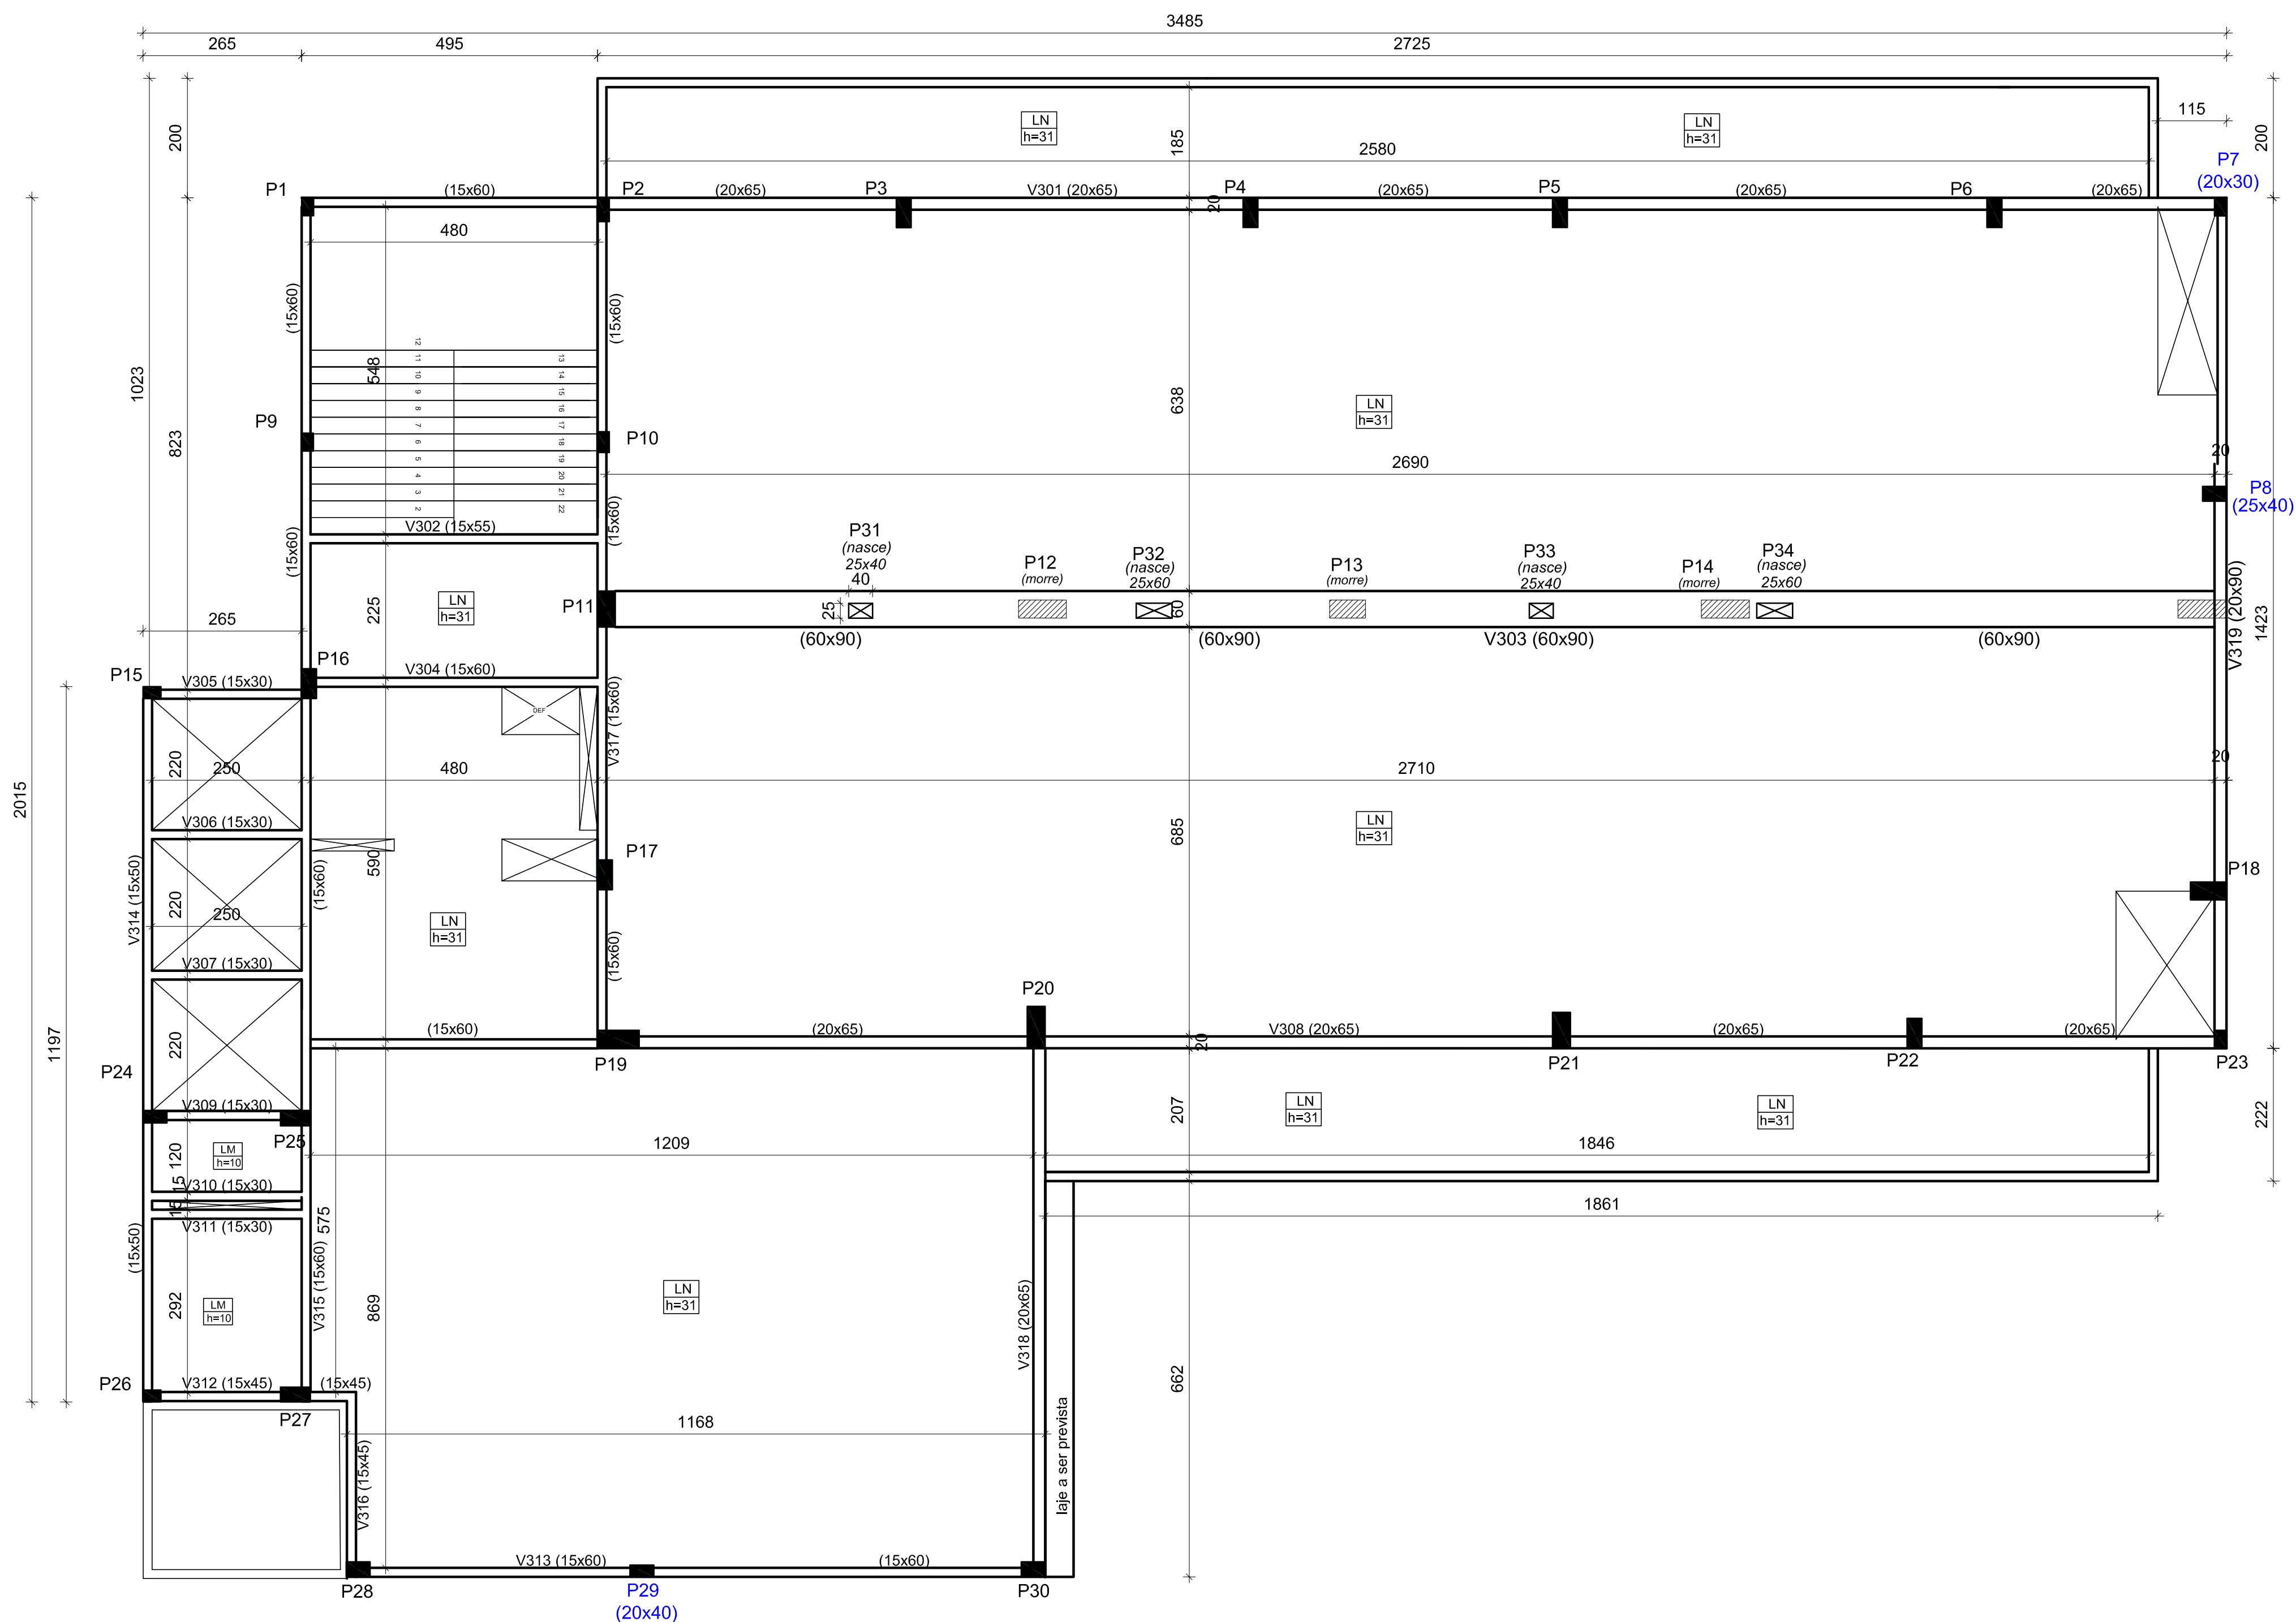

Planta de Fôrmas - 4º Pavimento
Escala 1:50

PROJETO ESTRUTURAL

PLANTA ATUALIZADA EM 22.07.2022

FCK DOS ELEMENTOS:

-Vigas: 25MPa

-Pilares: 30MPa

-Lajes: 25MPa

CAINO
ENGENHARIA LTDA

OBRA
HOSPITAL MARAVILHA

PROPRIETÁRIO
SOCIEDADE BENEFICIENTE HOSPITALAR MARAVILHA

RESPONSÁVEL TÉCNICO
CARLOS A. CAINO DE OLIVEIRA
ENGENHEIRO CIVIL CREA 10562-8 SC

REFERÊNCIA
PLANTA DE FÔRMAS - 4º PAVIMENTO

DATA
JULHO de 2022

DESENHO
JEFFERSON GREGIANIN

PRANCHETA
E-19

ESCALA
INDICADA

ASSINADO CAD
v. 10/2010/Conselho Hospitalar Maravilha