


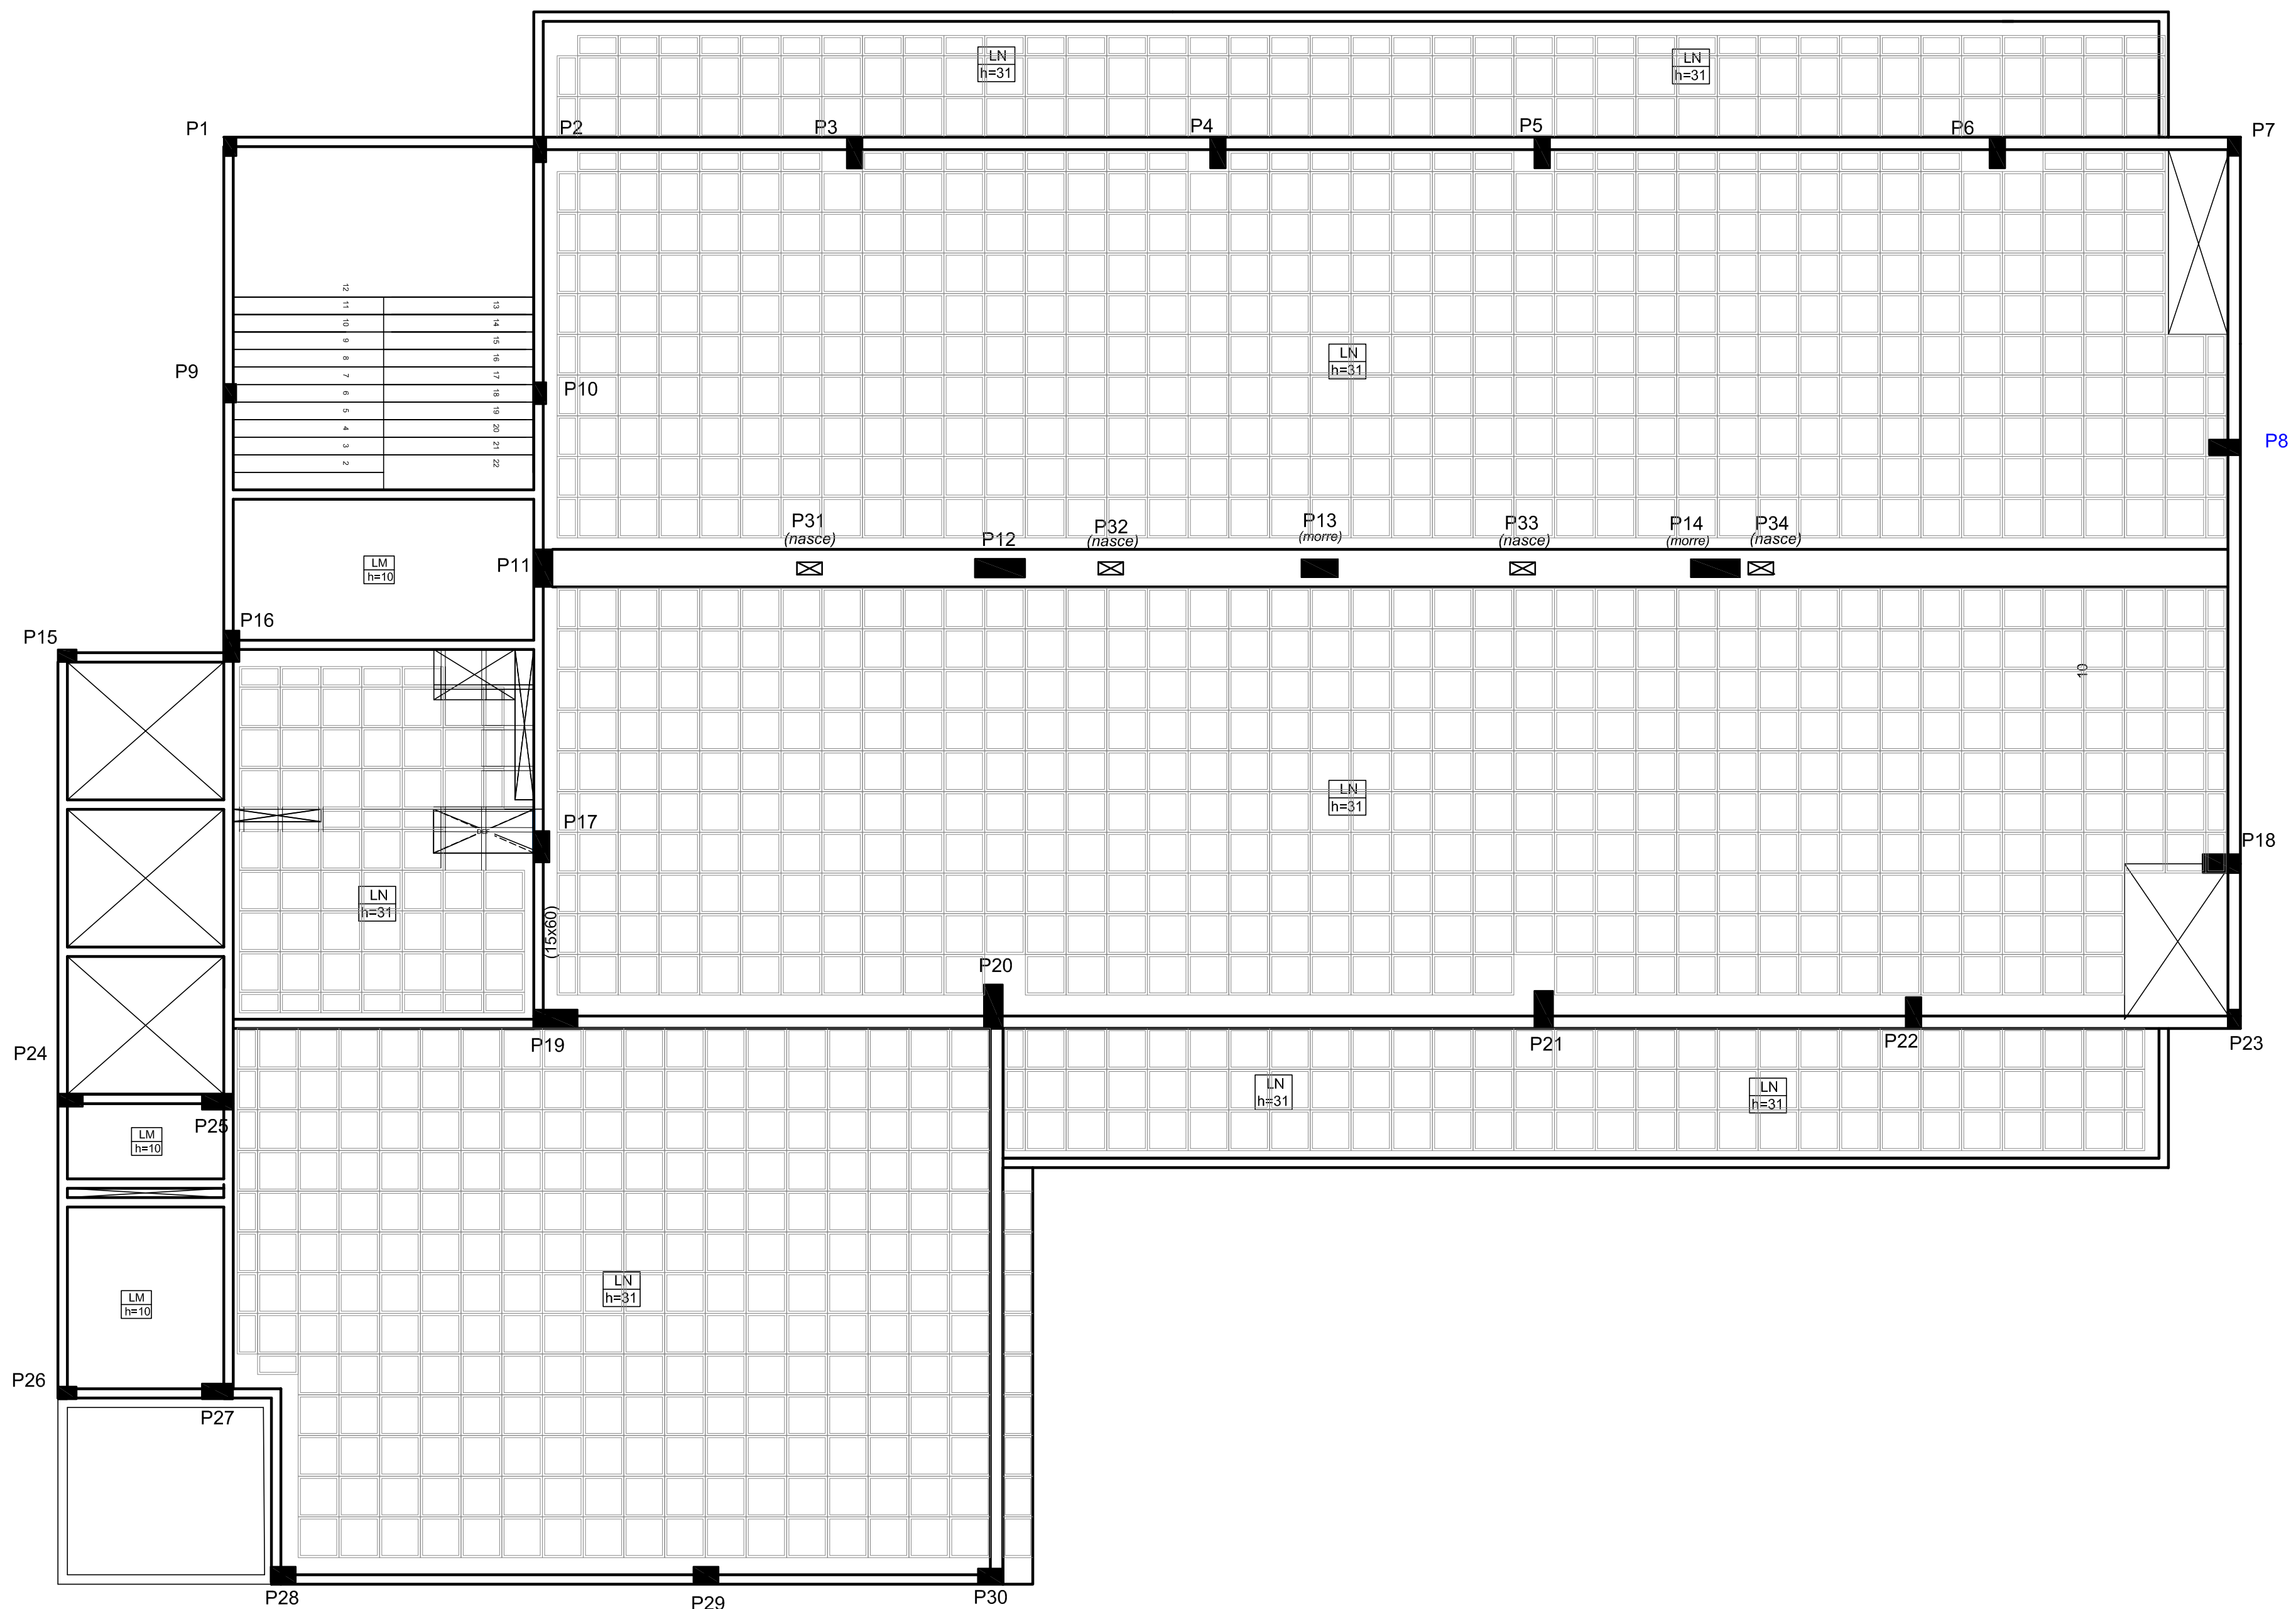

Planta de Fôrmas 4º Pavimento - Cubetas

Escala 1:75

PROJETO ESTRUTURAL

PLANTA ATUALIZADA EM 22.07.2022

- FCK DOS ELEMENTOS:
- Vigas: 25MPa
 - Pilares: 30MPa
 - Lajes: 25MPa



OBRA
HOSPITAL MARAVILHA

PROPRIETÁRIO
SOCIEDADE BENEFICIENTE HOSPITALAR MARAVILHA

RESPONSÁVEL TÉCNICO
CARLOS A. CAINO DE OLIVEIRA
ENGENHEIRO CIVIL CREA 10992-9 SC

REFERÊNCIA
PLANTA DE FÔRMAS 4º PAVIMENTO - CUBETAS

DATA
JULHO de 2022

DESENHO
JEFFERSON GREGIANIN

PRANCHA
E-21

ESCALA
INDICADA

ARQUIVO CAD
c:\escritorio\Caio\Hospital Maravilha