


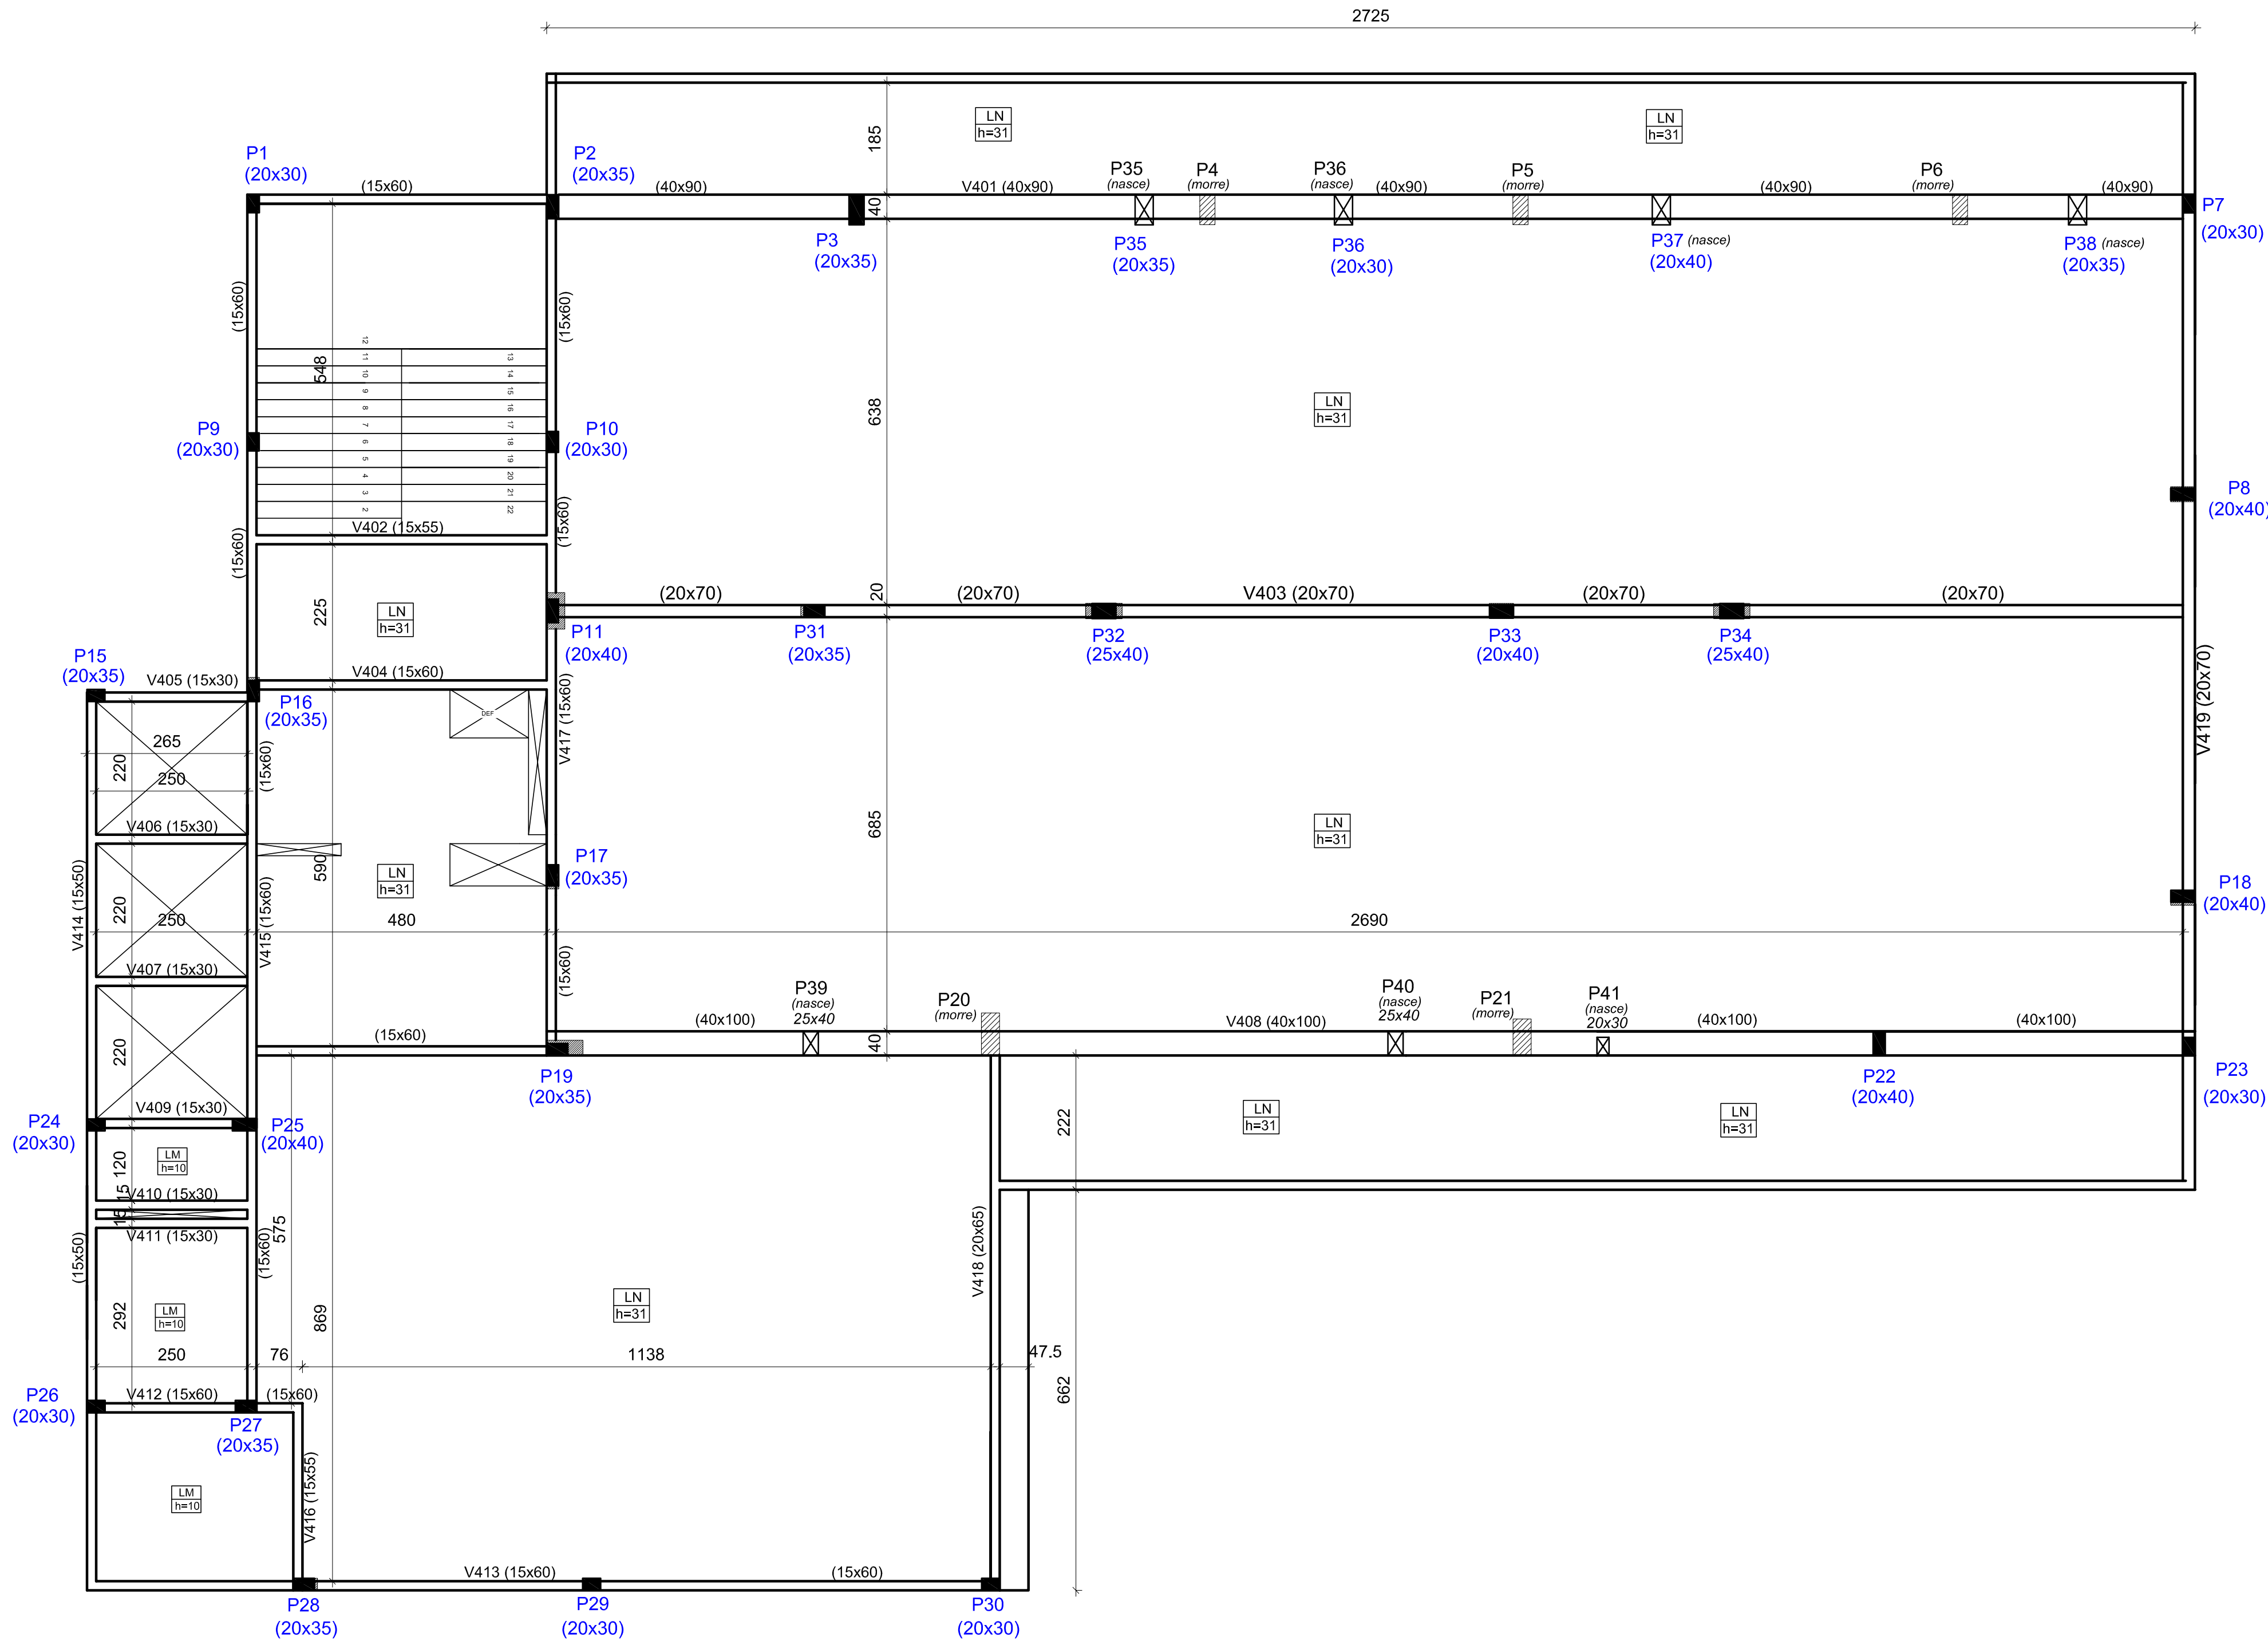

Planta de Fôrmas - 5º Pavimento
Escala 1:50

PROJETO ESTRUTURAL

PLANTA ATUALIZADA EM 22.07.2022

FCK DOS ELEMENTOS:
-Vigas: 25MPa
-Pilares: 30MPa
-Lajes: 25MPa

CAINO

ENGENHARIA LTDA

OBRA:
HOSPITAL MARAVILHA

PROPRIETÁRIO:
SOCIEDADE BENEFICIENTE HOSPITALAR MARAVILHA

RESPONSÁVEL TÉCNICO:
CARLOS A. CAINO DE OLIVEIRA
ENGENHEIRO CIVIL CREA 105602-8 SC

REFERÊNCIA:
PLANTA DE FÔRMAS - 5º PAVIMENTO

PRANCHETA
E-24

ESCALA:
INDICADA

DATA:
JULHO de 2022

DESENHADO:
JEFFERSON GREIGIANIN

ASSINADO CAD:
@maravilha.com.br Hospital Maravilha