


NOTA: VIGAS V4, 63 E 64 FORAM RETIRADAS

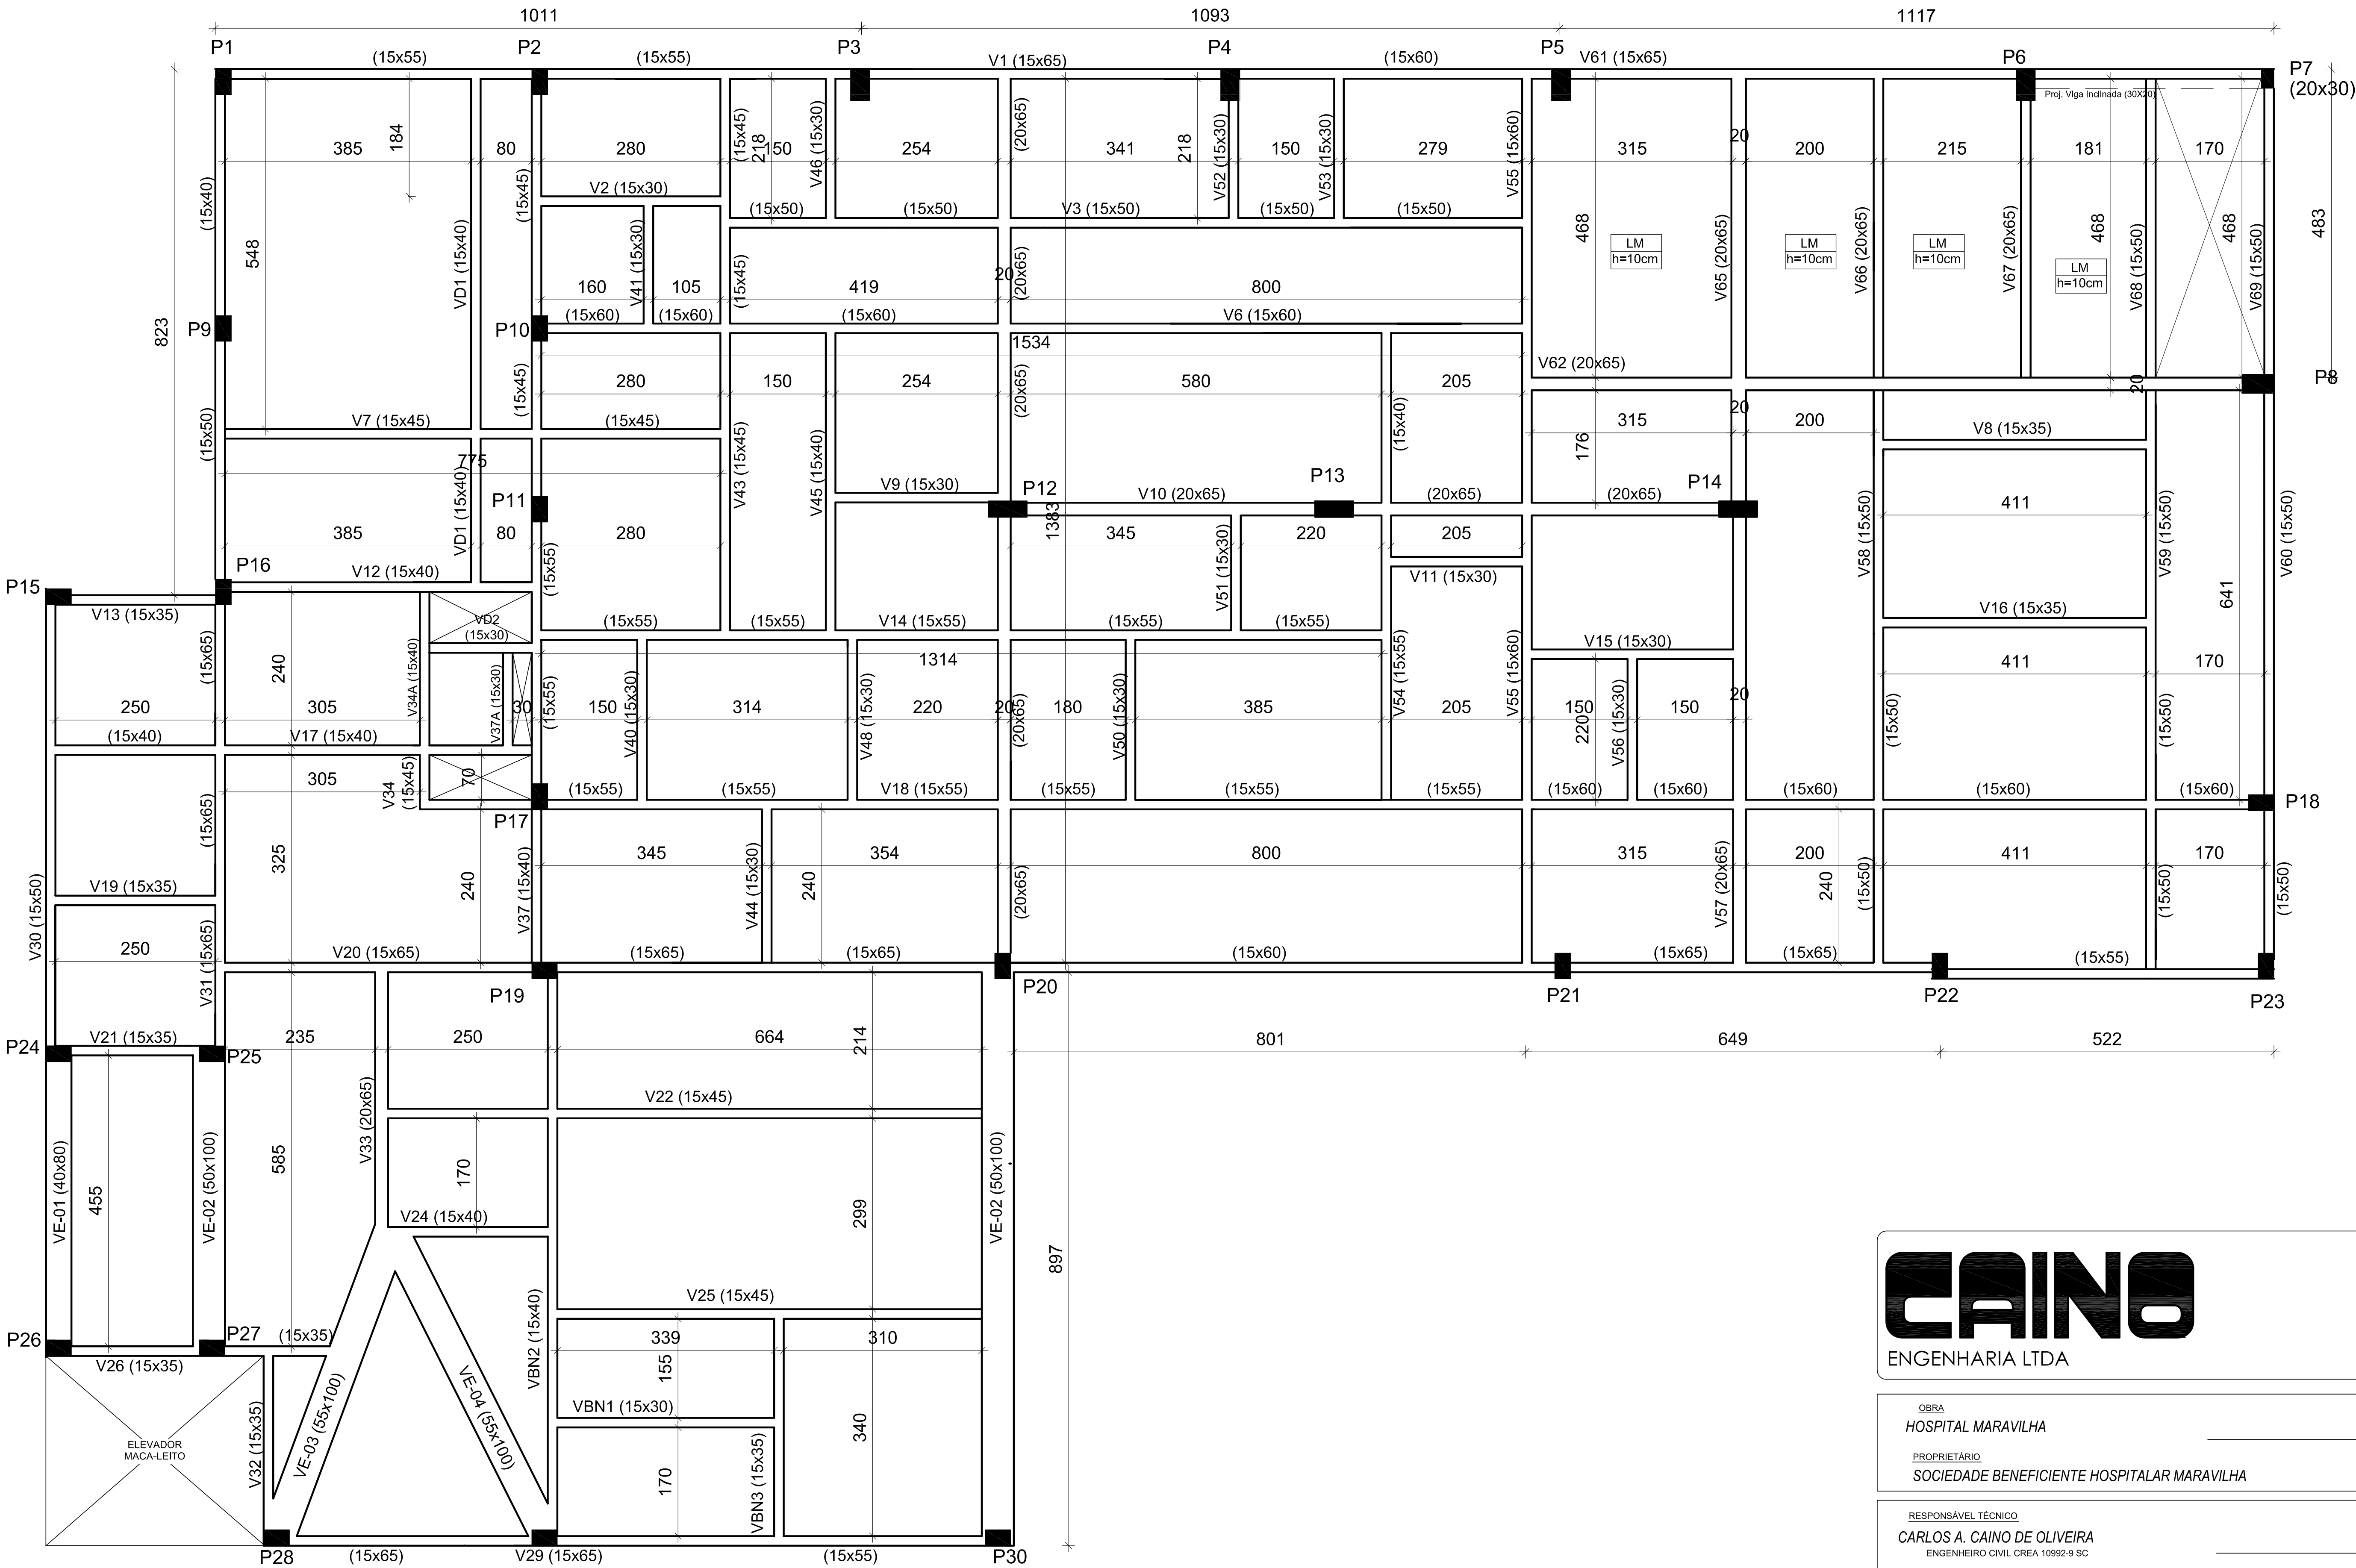

Planta de forma TÉRREO - ATUALIZADA

Escala 1:50

CAINO
ENGENHARIA LTDA

OBRA
HOSPITAL MARAVILHA

PROPRIETÁRIO
SOCIEDADE BENEFICIENTE HOSPITALAR MARAVILHA

RESPONSÁVEL TÉCNICO
CARLOS A. CAINO DE OLIVEIRA
ENGENHEIRO CIVIL CREA 10992-9 SC

REFERÊNCIA
**PRANCHA ATUALIZADA
PLANTA DE FORMAS ATUALIZADAS
NÍVEL BALDRAMES**

PRANCHA
E-4B

ESCALA
INDICADA

DATA
MAIO-2023

DESENHO
JEFERSON GRECIANIN

ARQUIVO CAD
c:\escritorio\CAINO\Hospital Maravilha