


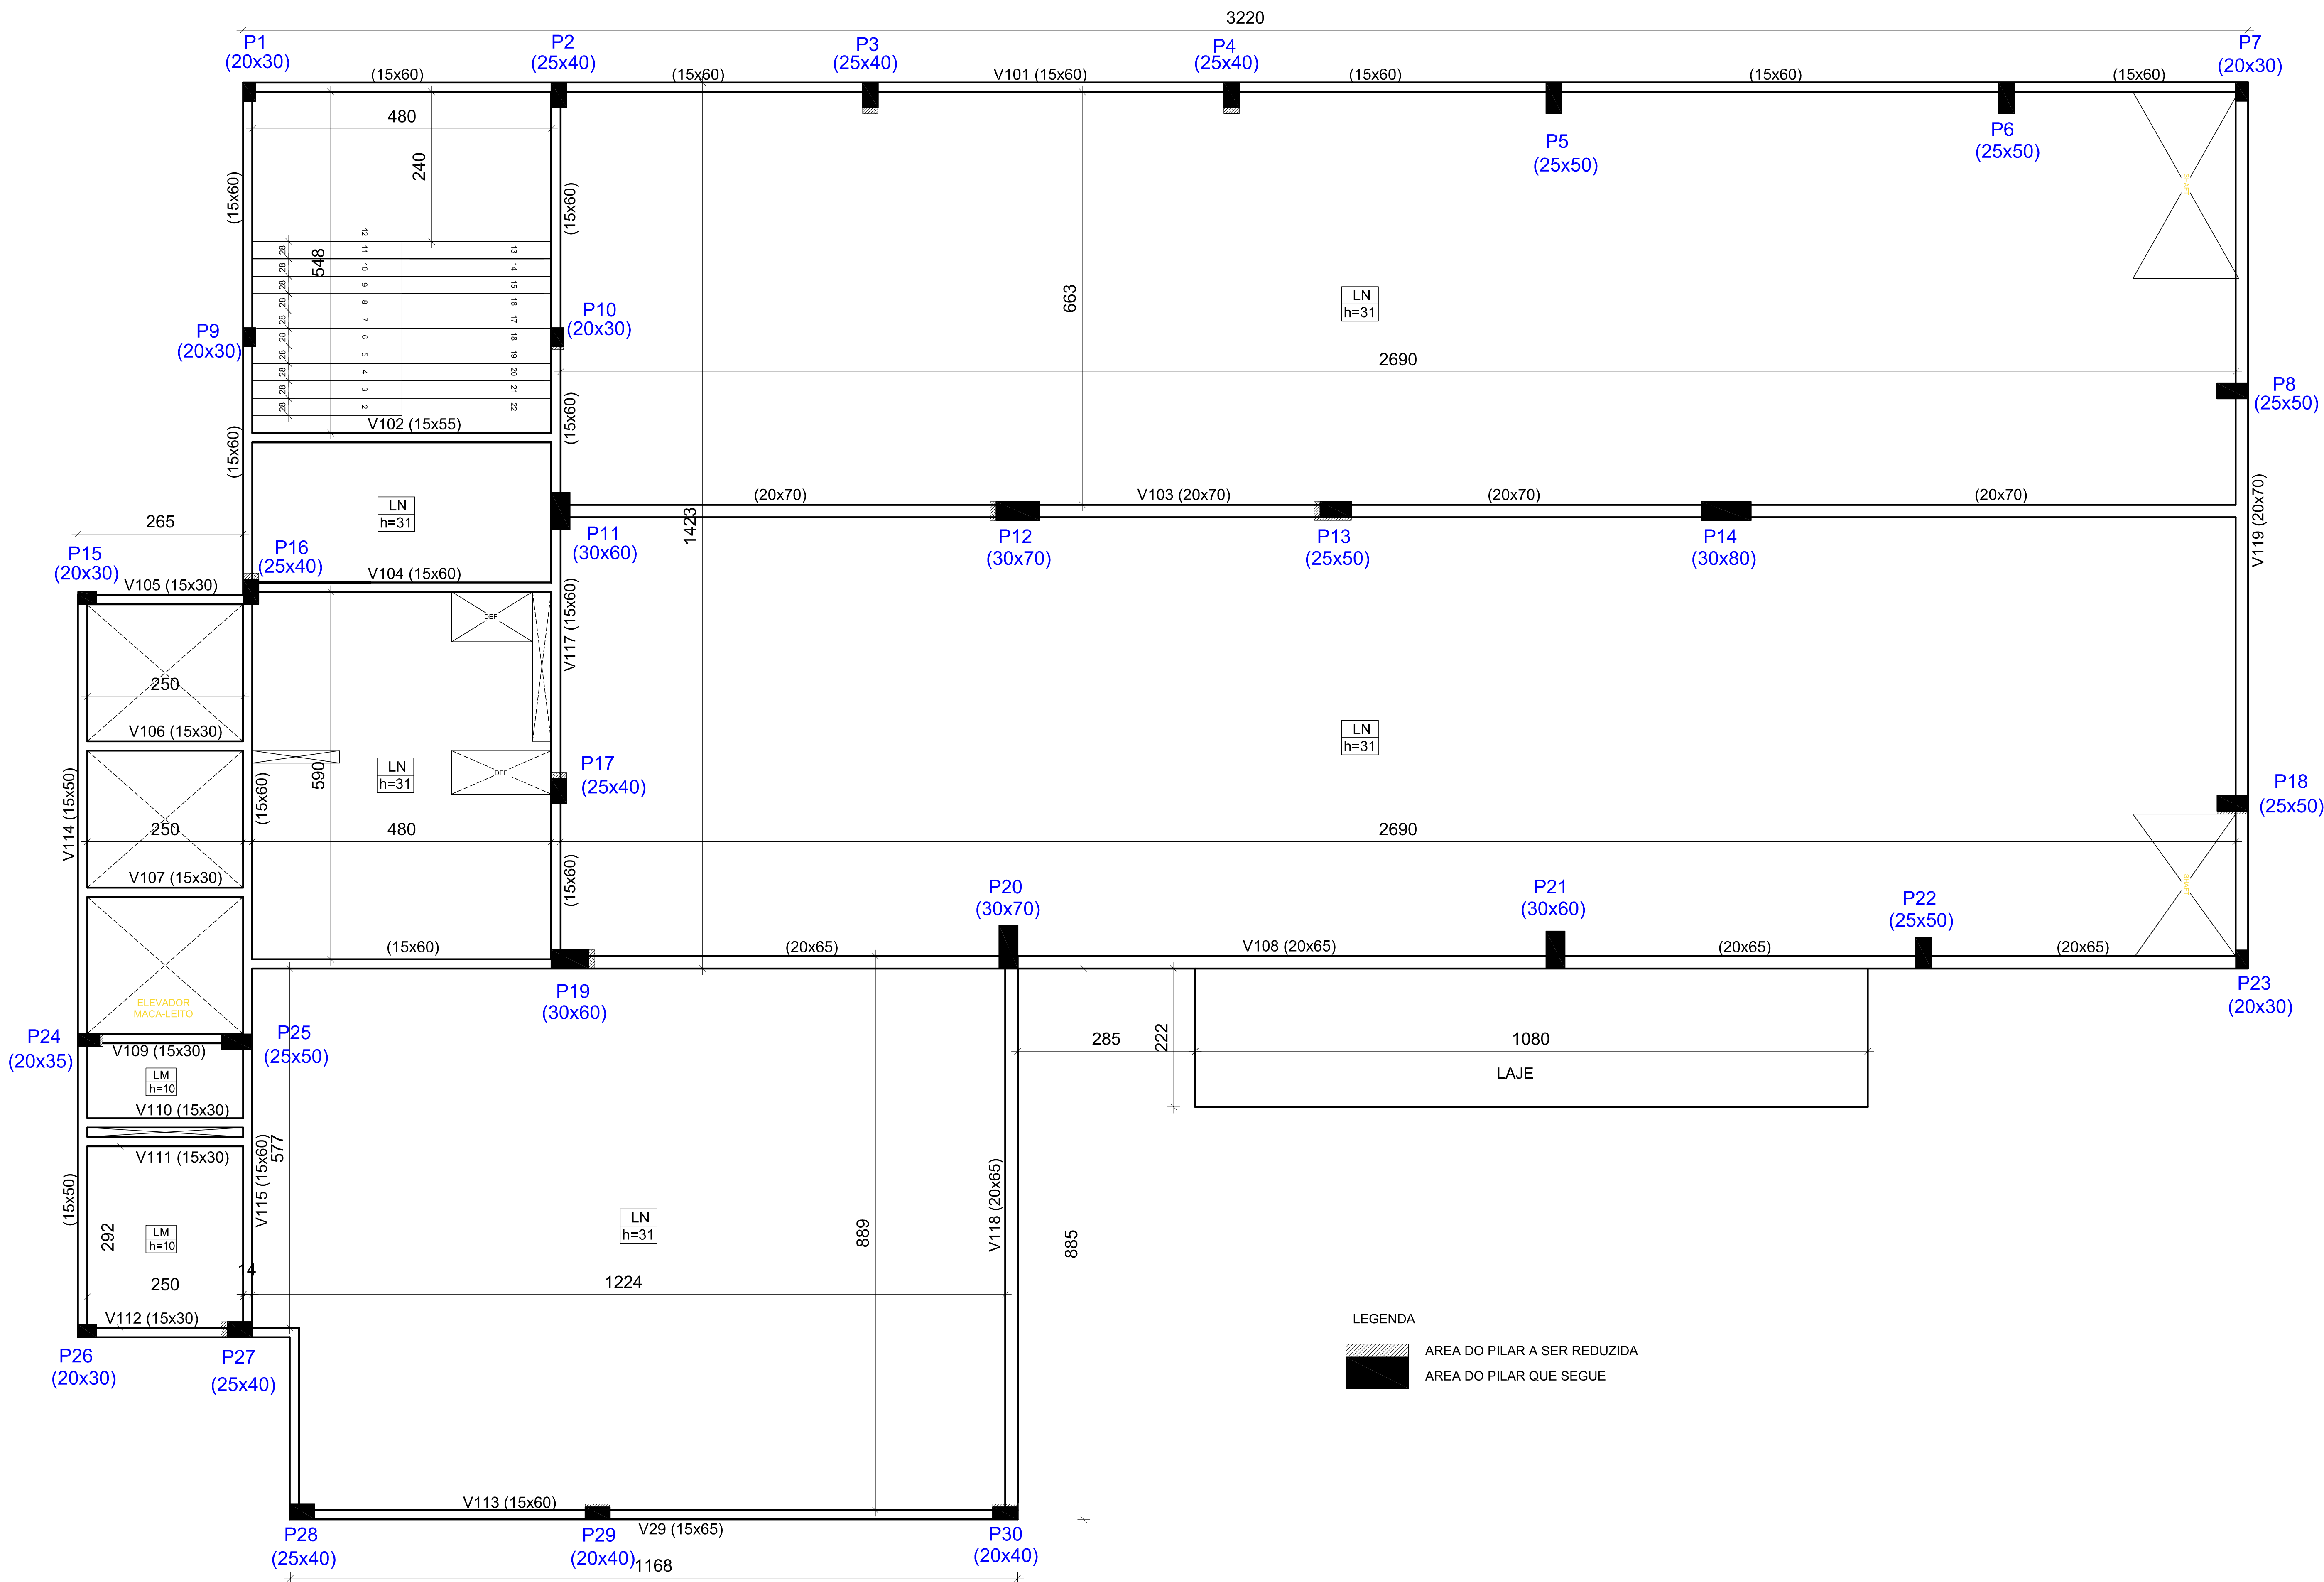

Planta de Fôrmas - 2º Pavimento

Escala 1:50

PROJETO ESTRUTURAL

PLANTA ATUALIZADA EM 06-06-2023

FCK DOS ELEMENTOS:
-Vigas: 25MPa
-Pilares: 30MPa
-Lajes: 25MPa

REVISÃO:
- INSERÇÃO LAJE DE BALANÇO NÃO PREVISTA NO PROJETO ORIGINAL;
- REPOSICIONAMENTO DO PILAR P29 DEVIDO A AJUSTES NECESSARIOS NA FUNDAÇÃO;
- TROCA DAS CUBETAS PARA EPS;

CAINO
ENGENHARIA LTDA

OBRA
HOSPITAL MARAVILHA
PROPRIETÁRIO
SOCIEDADE BENEFICIENTE HOSPITALAR MARAVILHA

RESPONSÁVEL TÉCNICO
CARLOS A. CAINO DE OLIVEIRA
ENGENHEIRO CIVIL CREA 10992-9 SC

REFERÊNCIA
PLANTA DE FÔRMAS - 2º PAVIMENTO

DATA
JUNHO-2023

DESENHO
JEFERSON GREGIANIN

PRANCHA
E-9

ESCALA
INDICADA

ARQUIVO CAD
c:\arquivos\Caino\Hospital Maravilha