
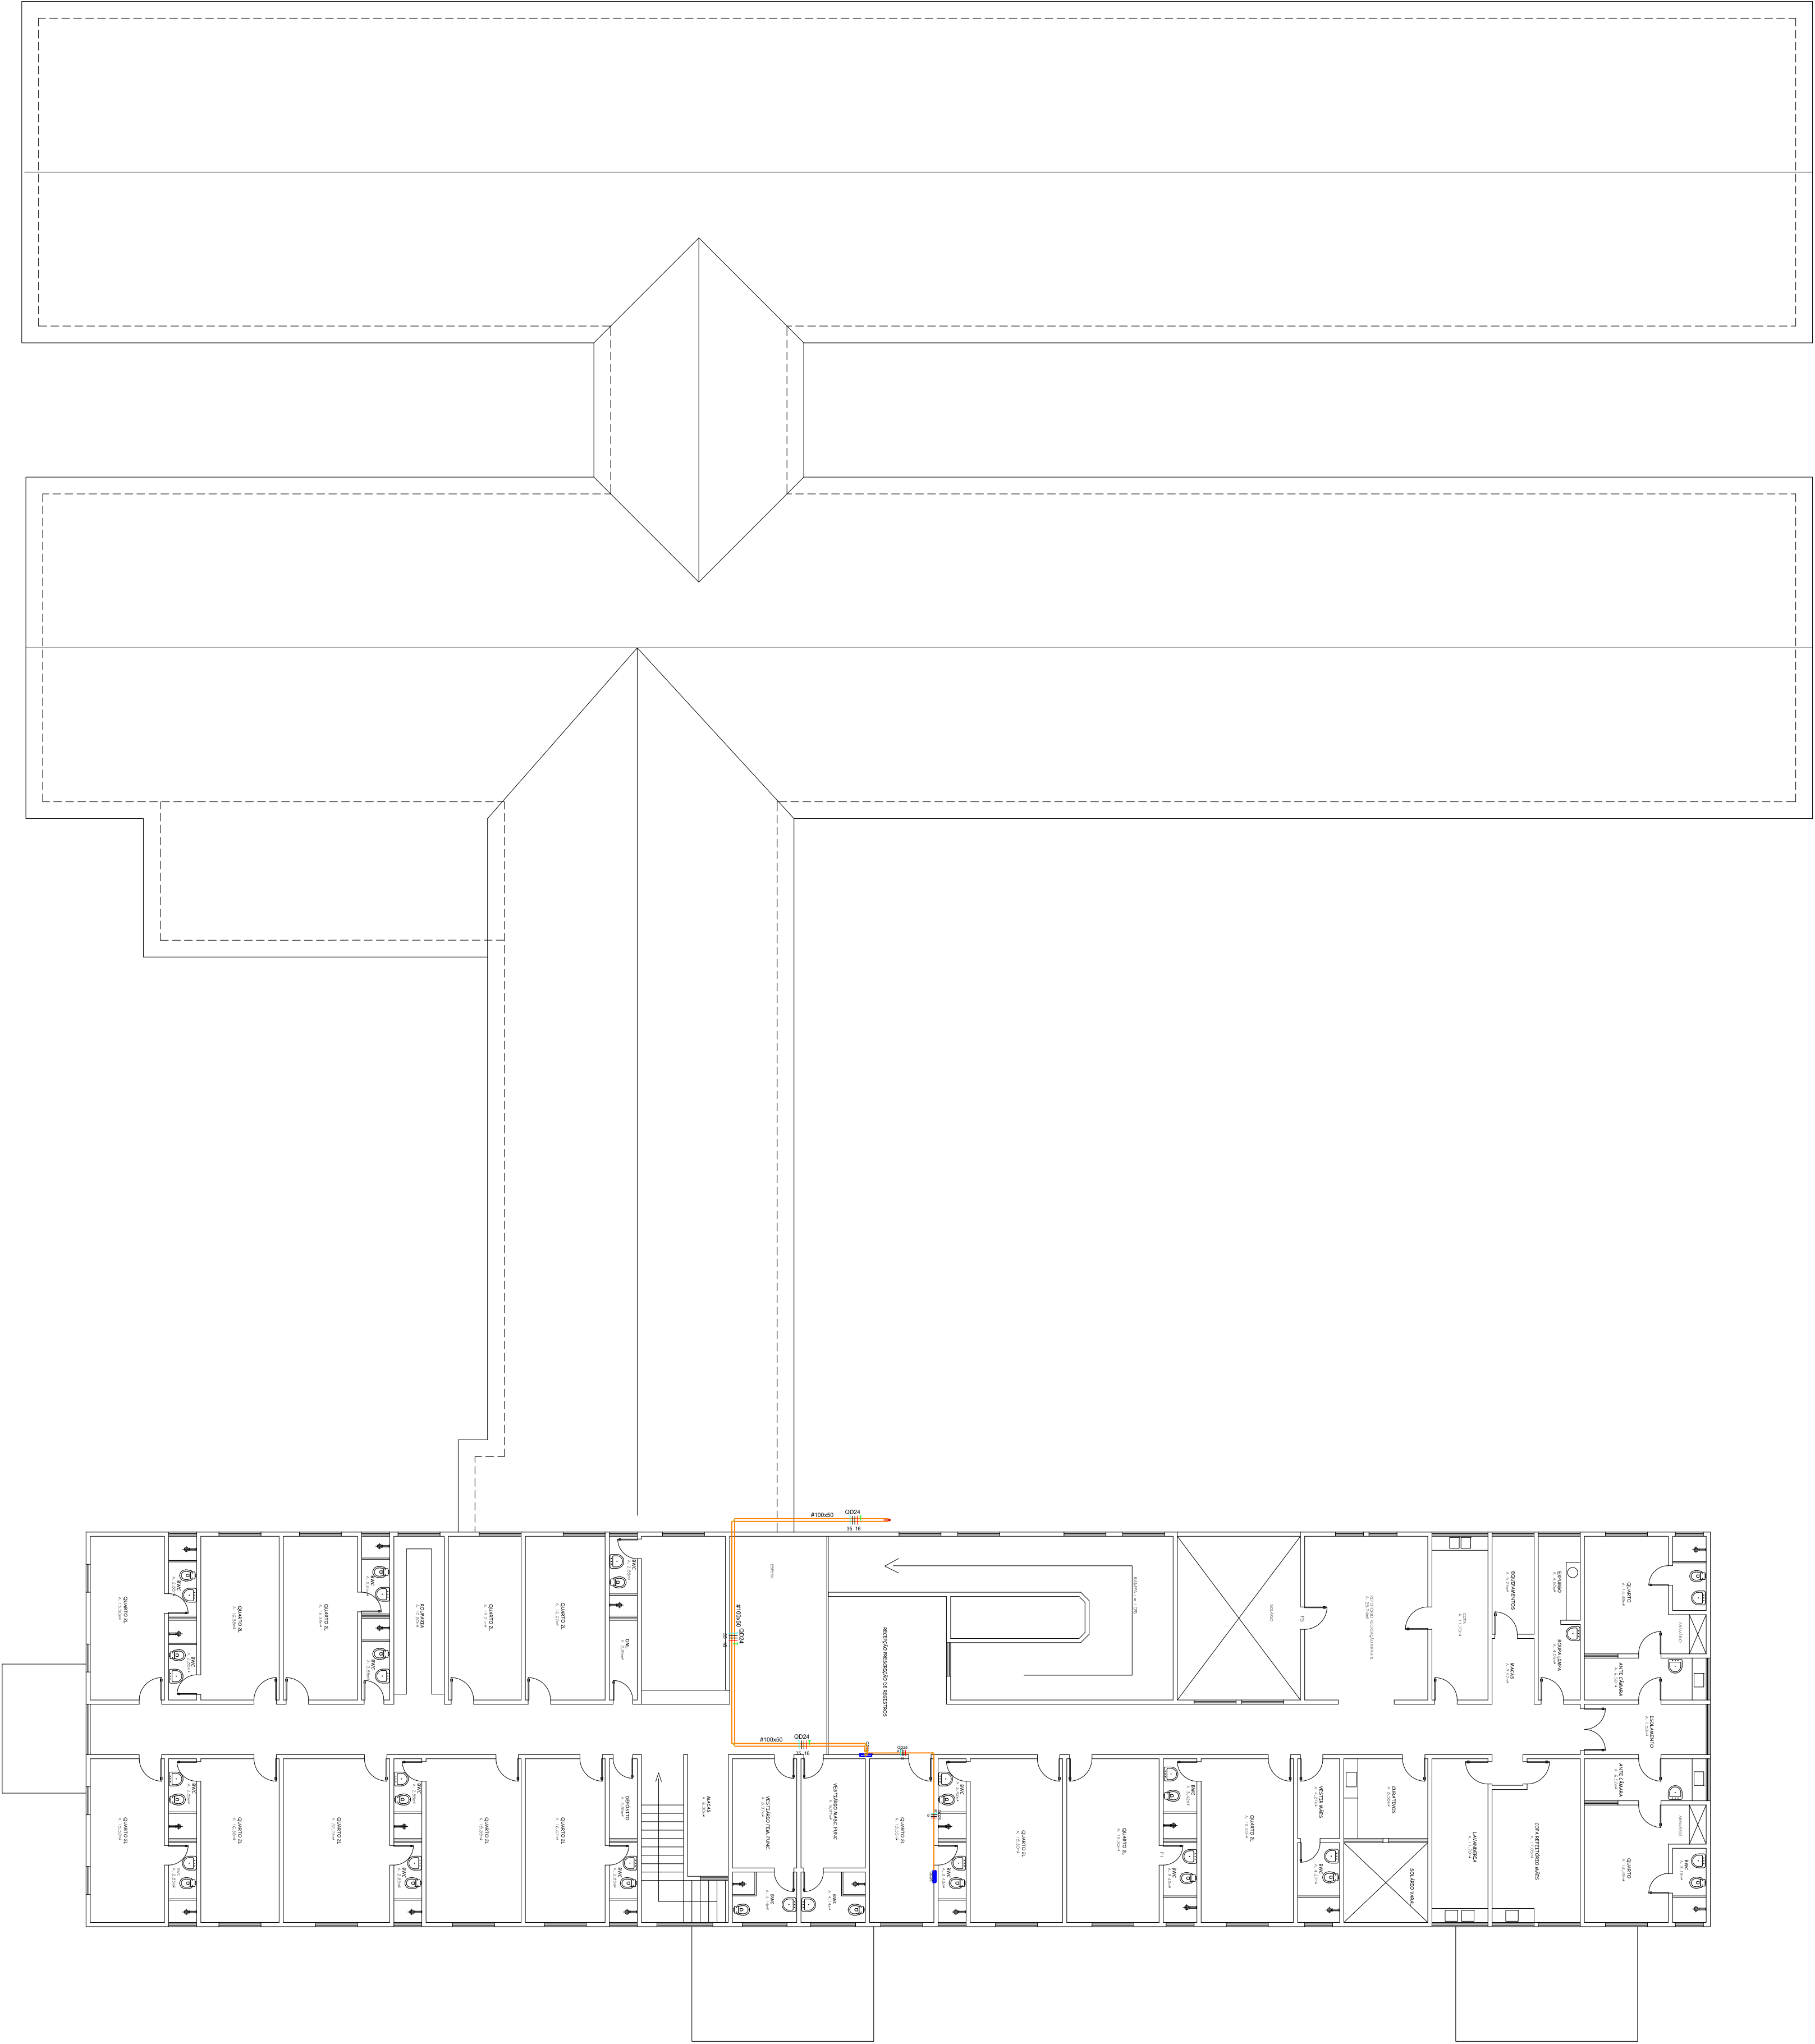


BLOCO D
PAVIMENTO SUPERIOR
ESCALA 1:200

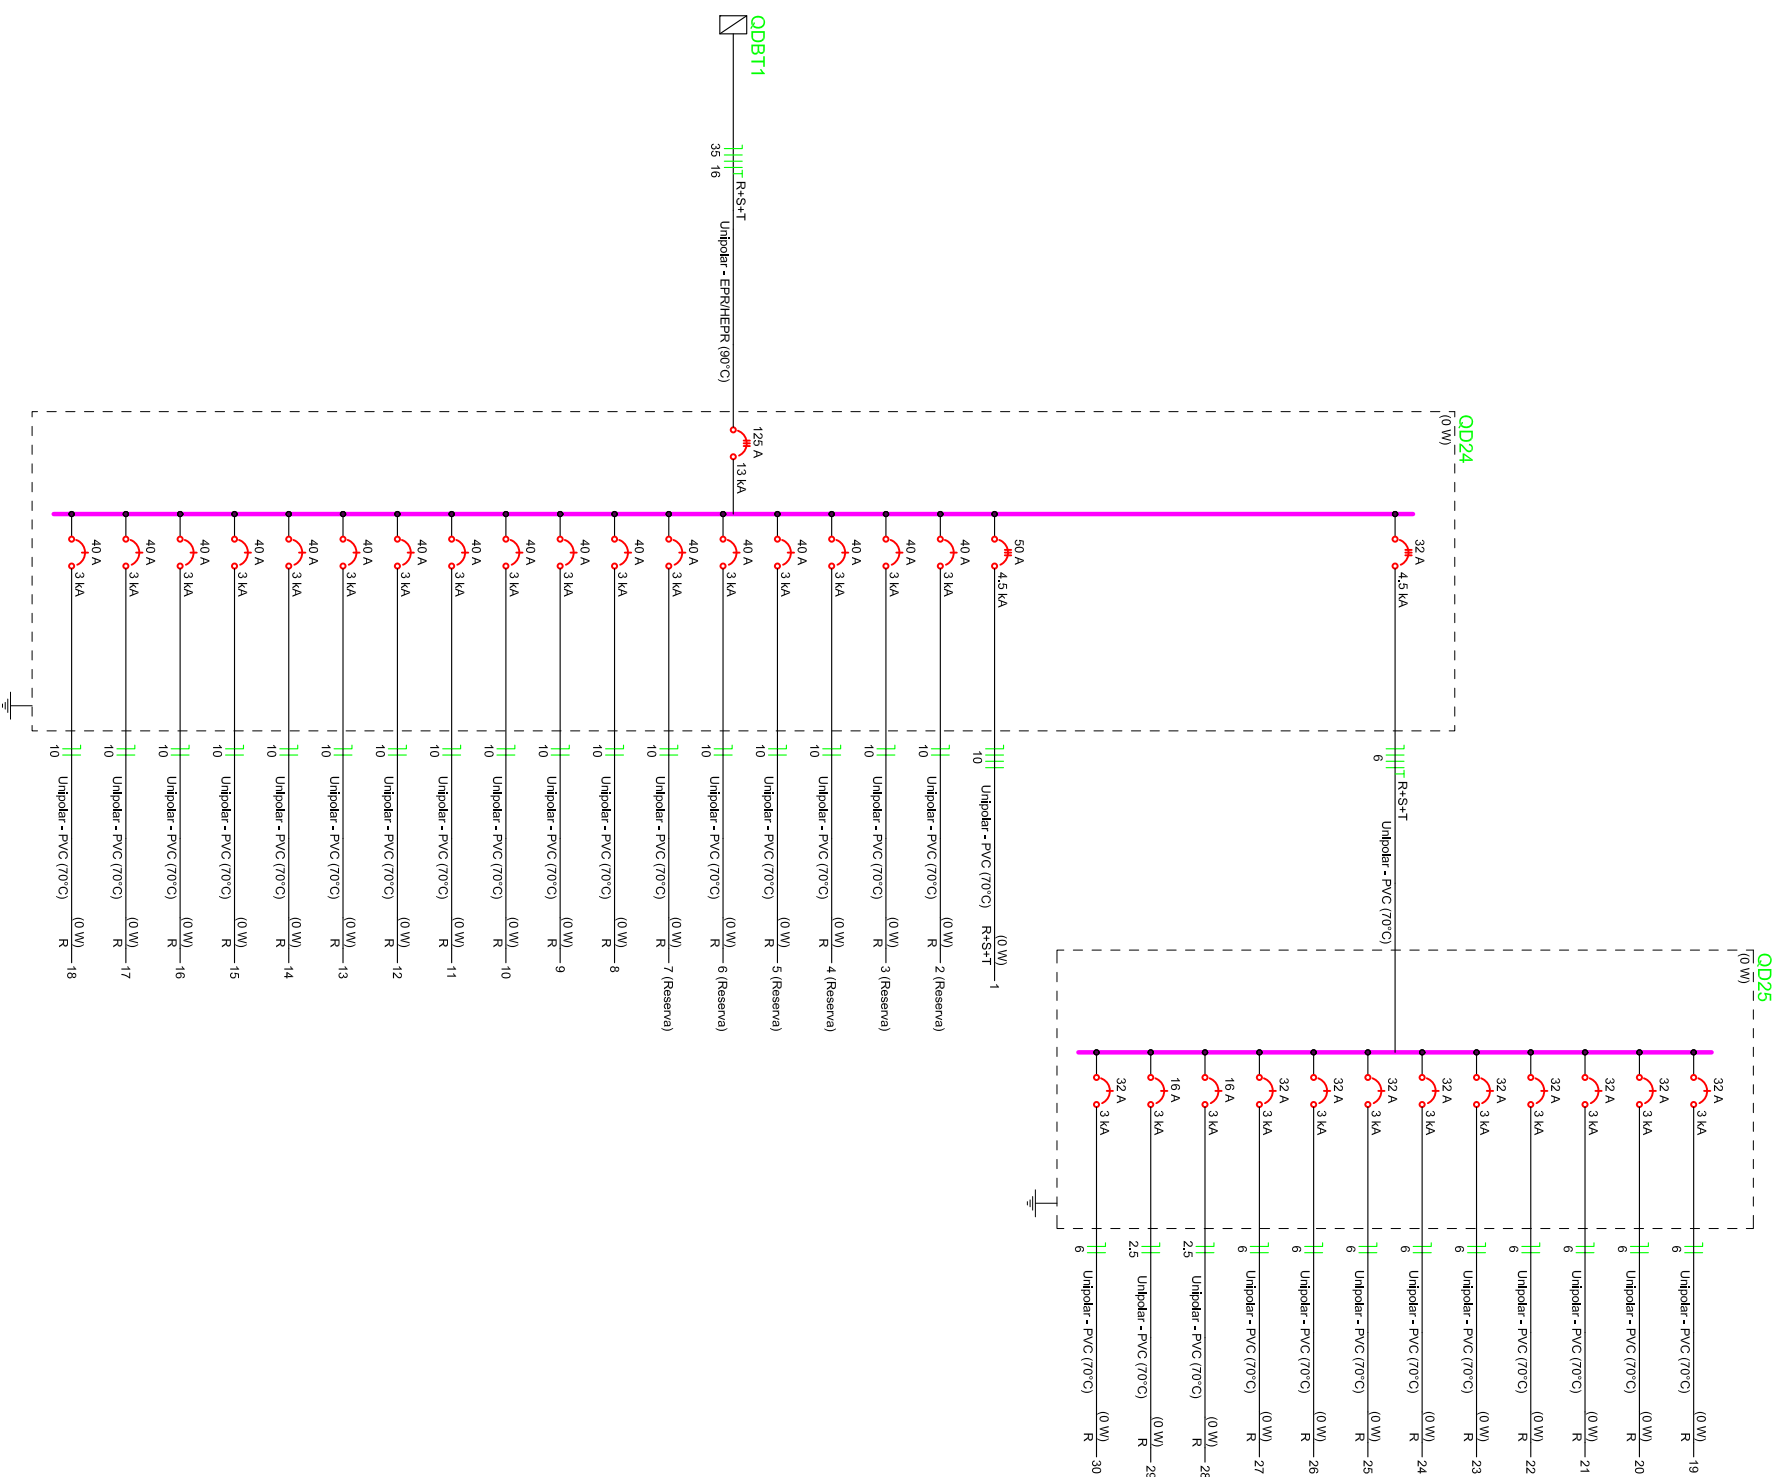

Rodrigo Luiz Freitag
Engenheiro Eletricista
CREA 183261

Proprietário: SOCIEDADE BENEFICIENTE HOSPITALAR MARAVILHA

Local: Av. Sul Brasil N 554, Centro - Maravilha

Projeto: Alimentação Elétrica Pavimento Superior

Projeto: 01/04

Assin. Resp. Técnico: Assin. Proprietário:

CREA 183261-1

Sociedade Beneficente Hospitalar Maravilha