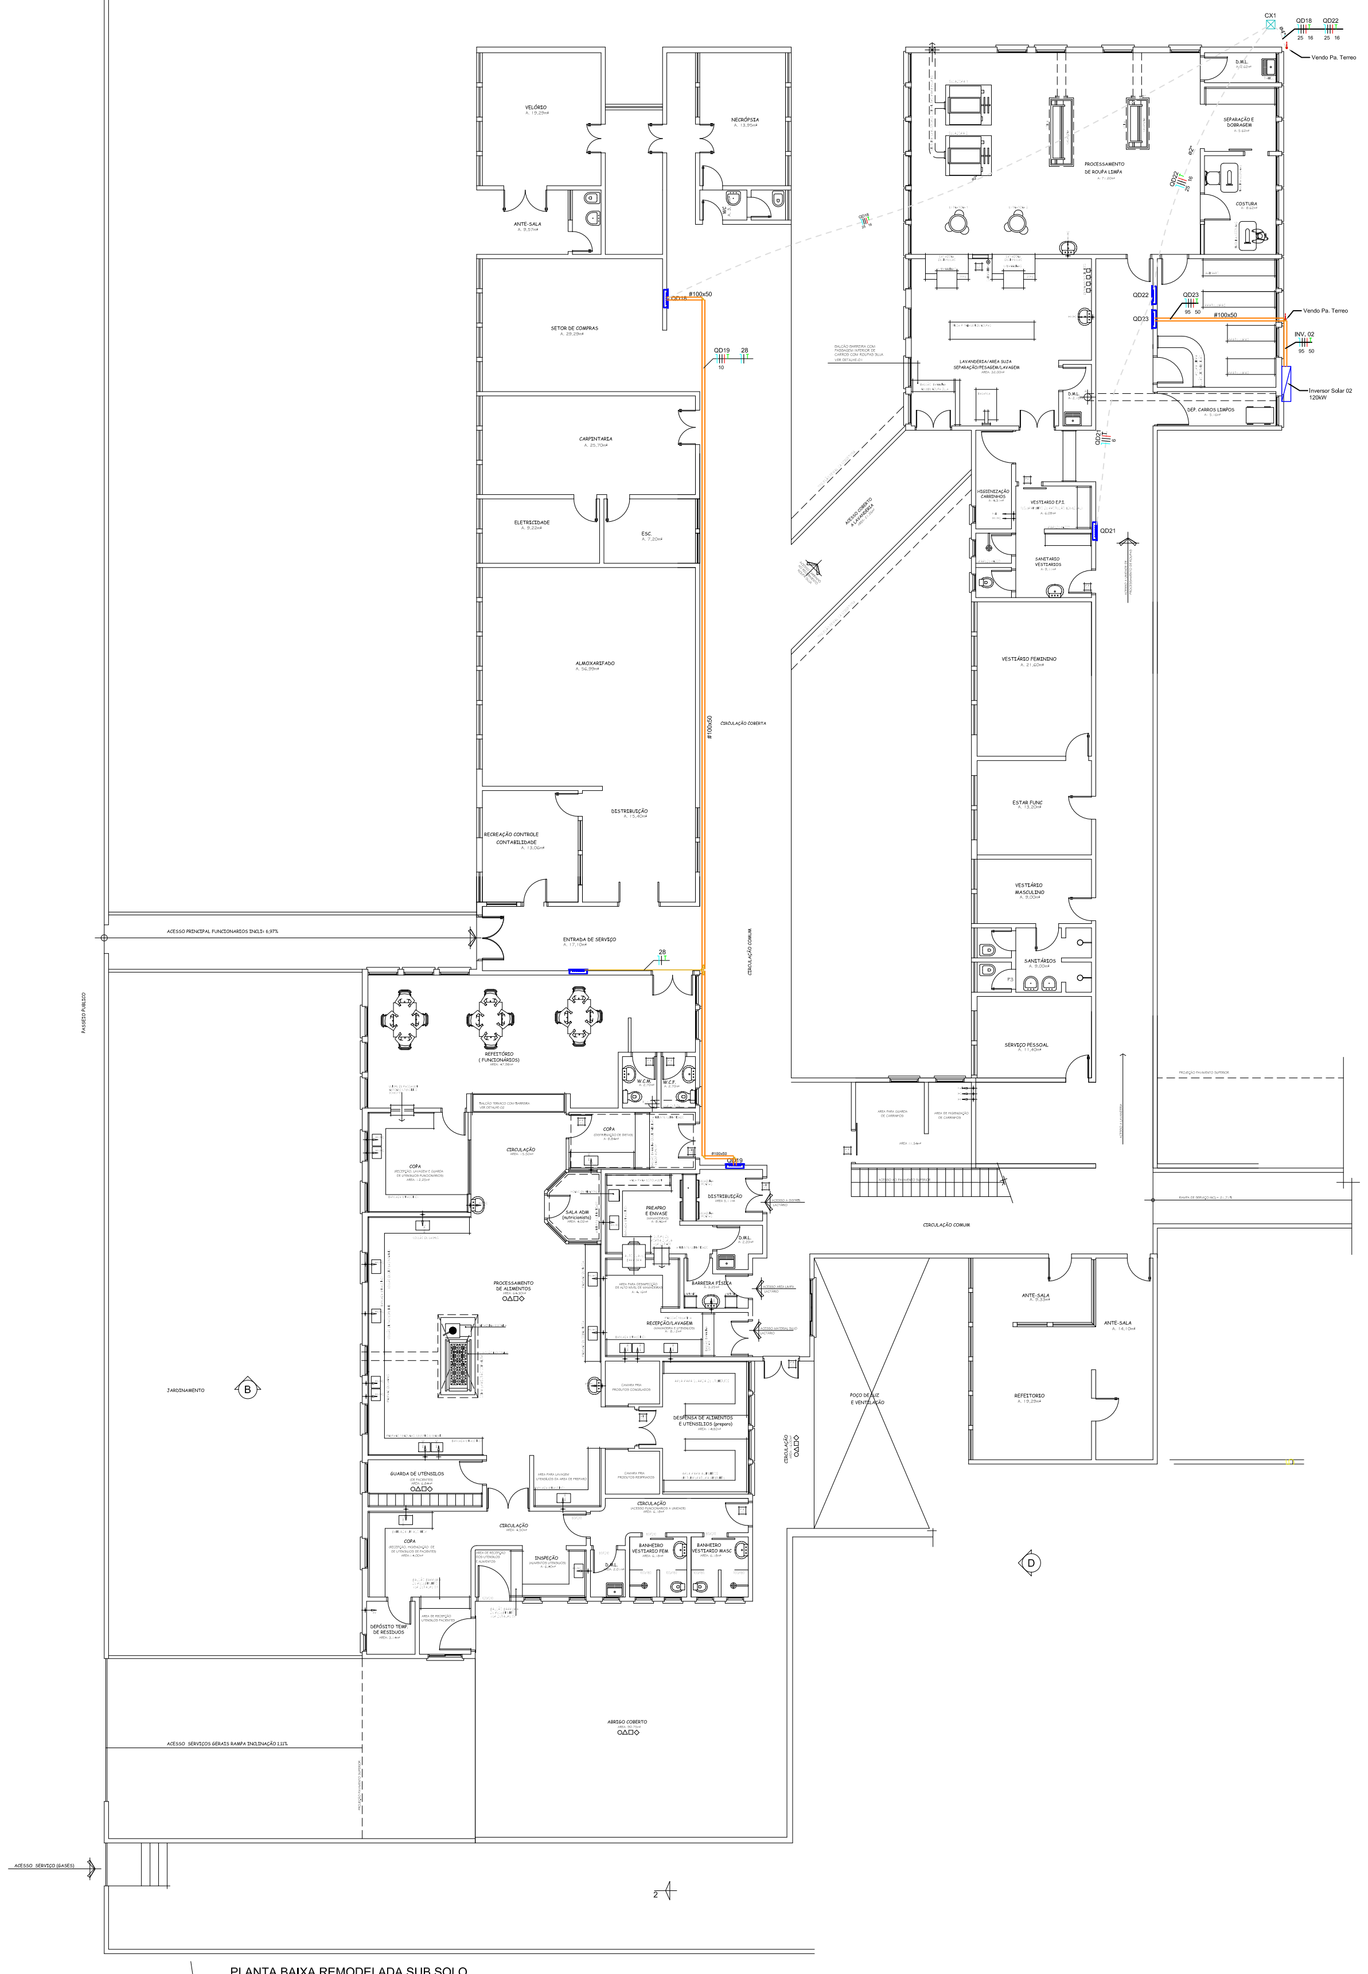
ANTE-SALA
SETOR DE COMPRAS
CARPINTARIA
ELETRICIDADE
ALMOXARIFADO
ENTRADA DE SERVIÇO
COPA
CIRCULAÇÃO
PROCESSAMENTO DE ALIMENTO
