
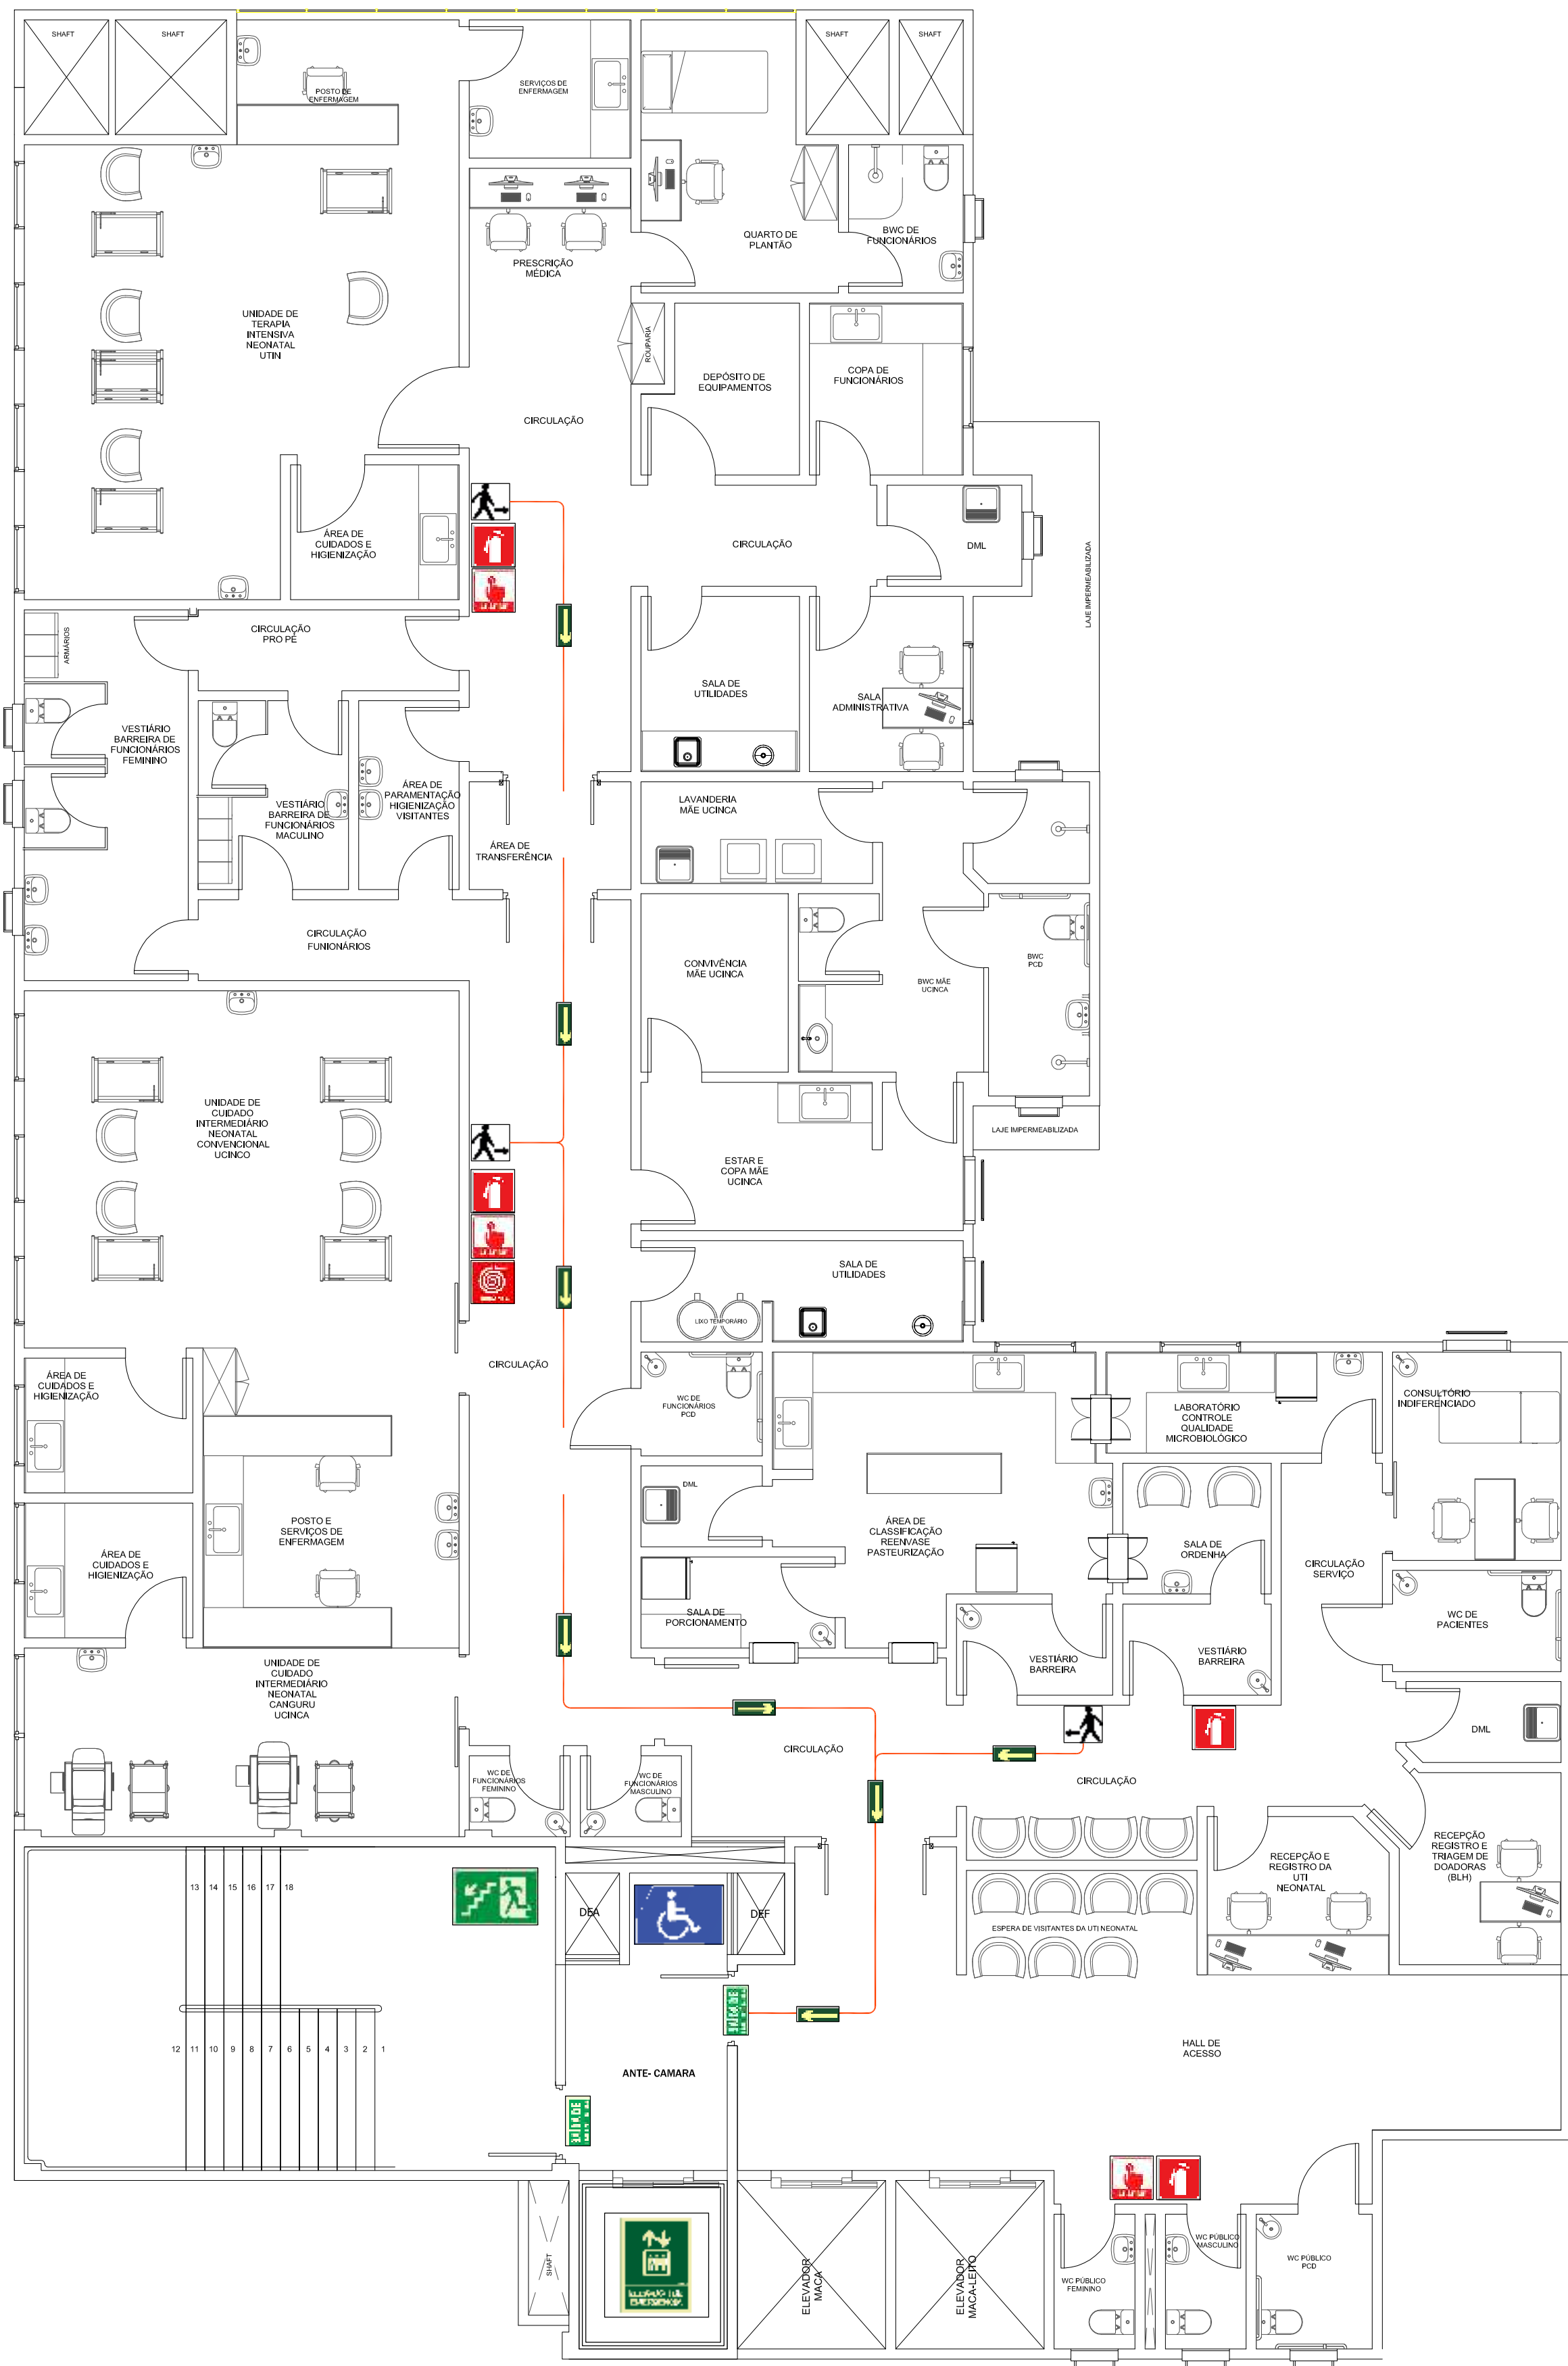
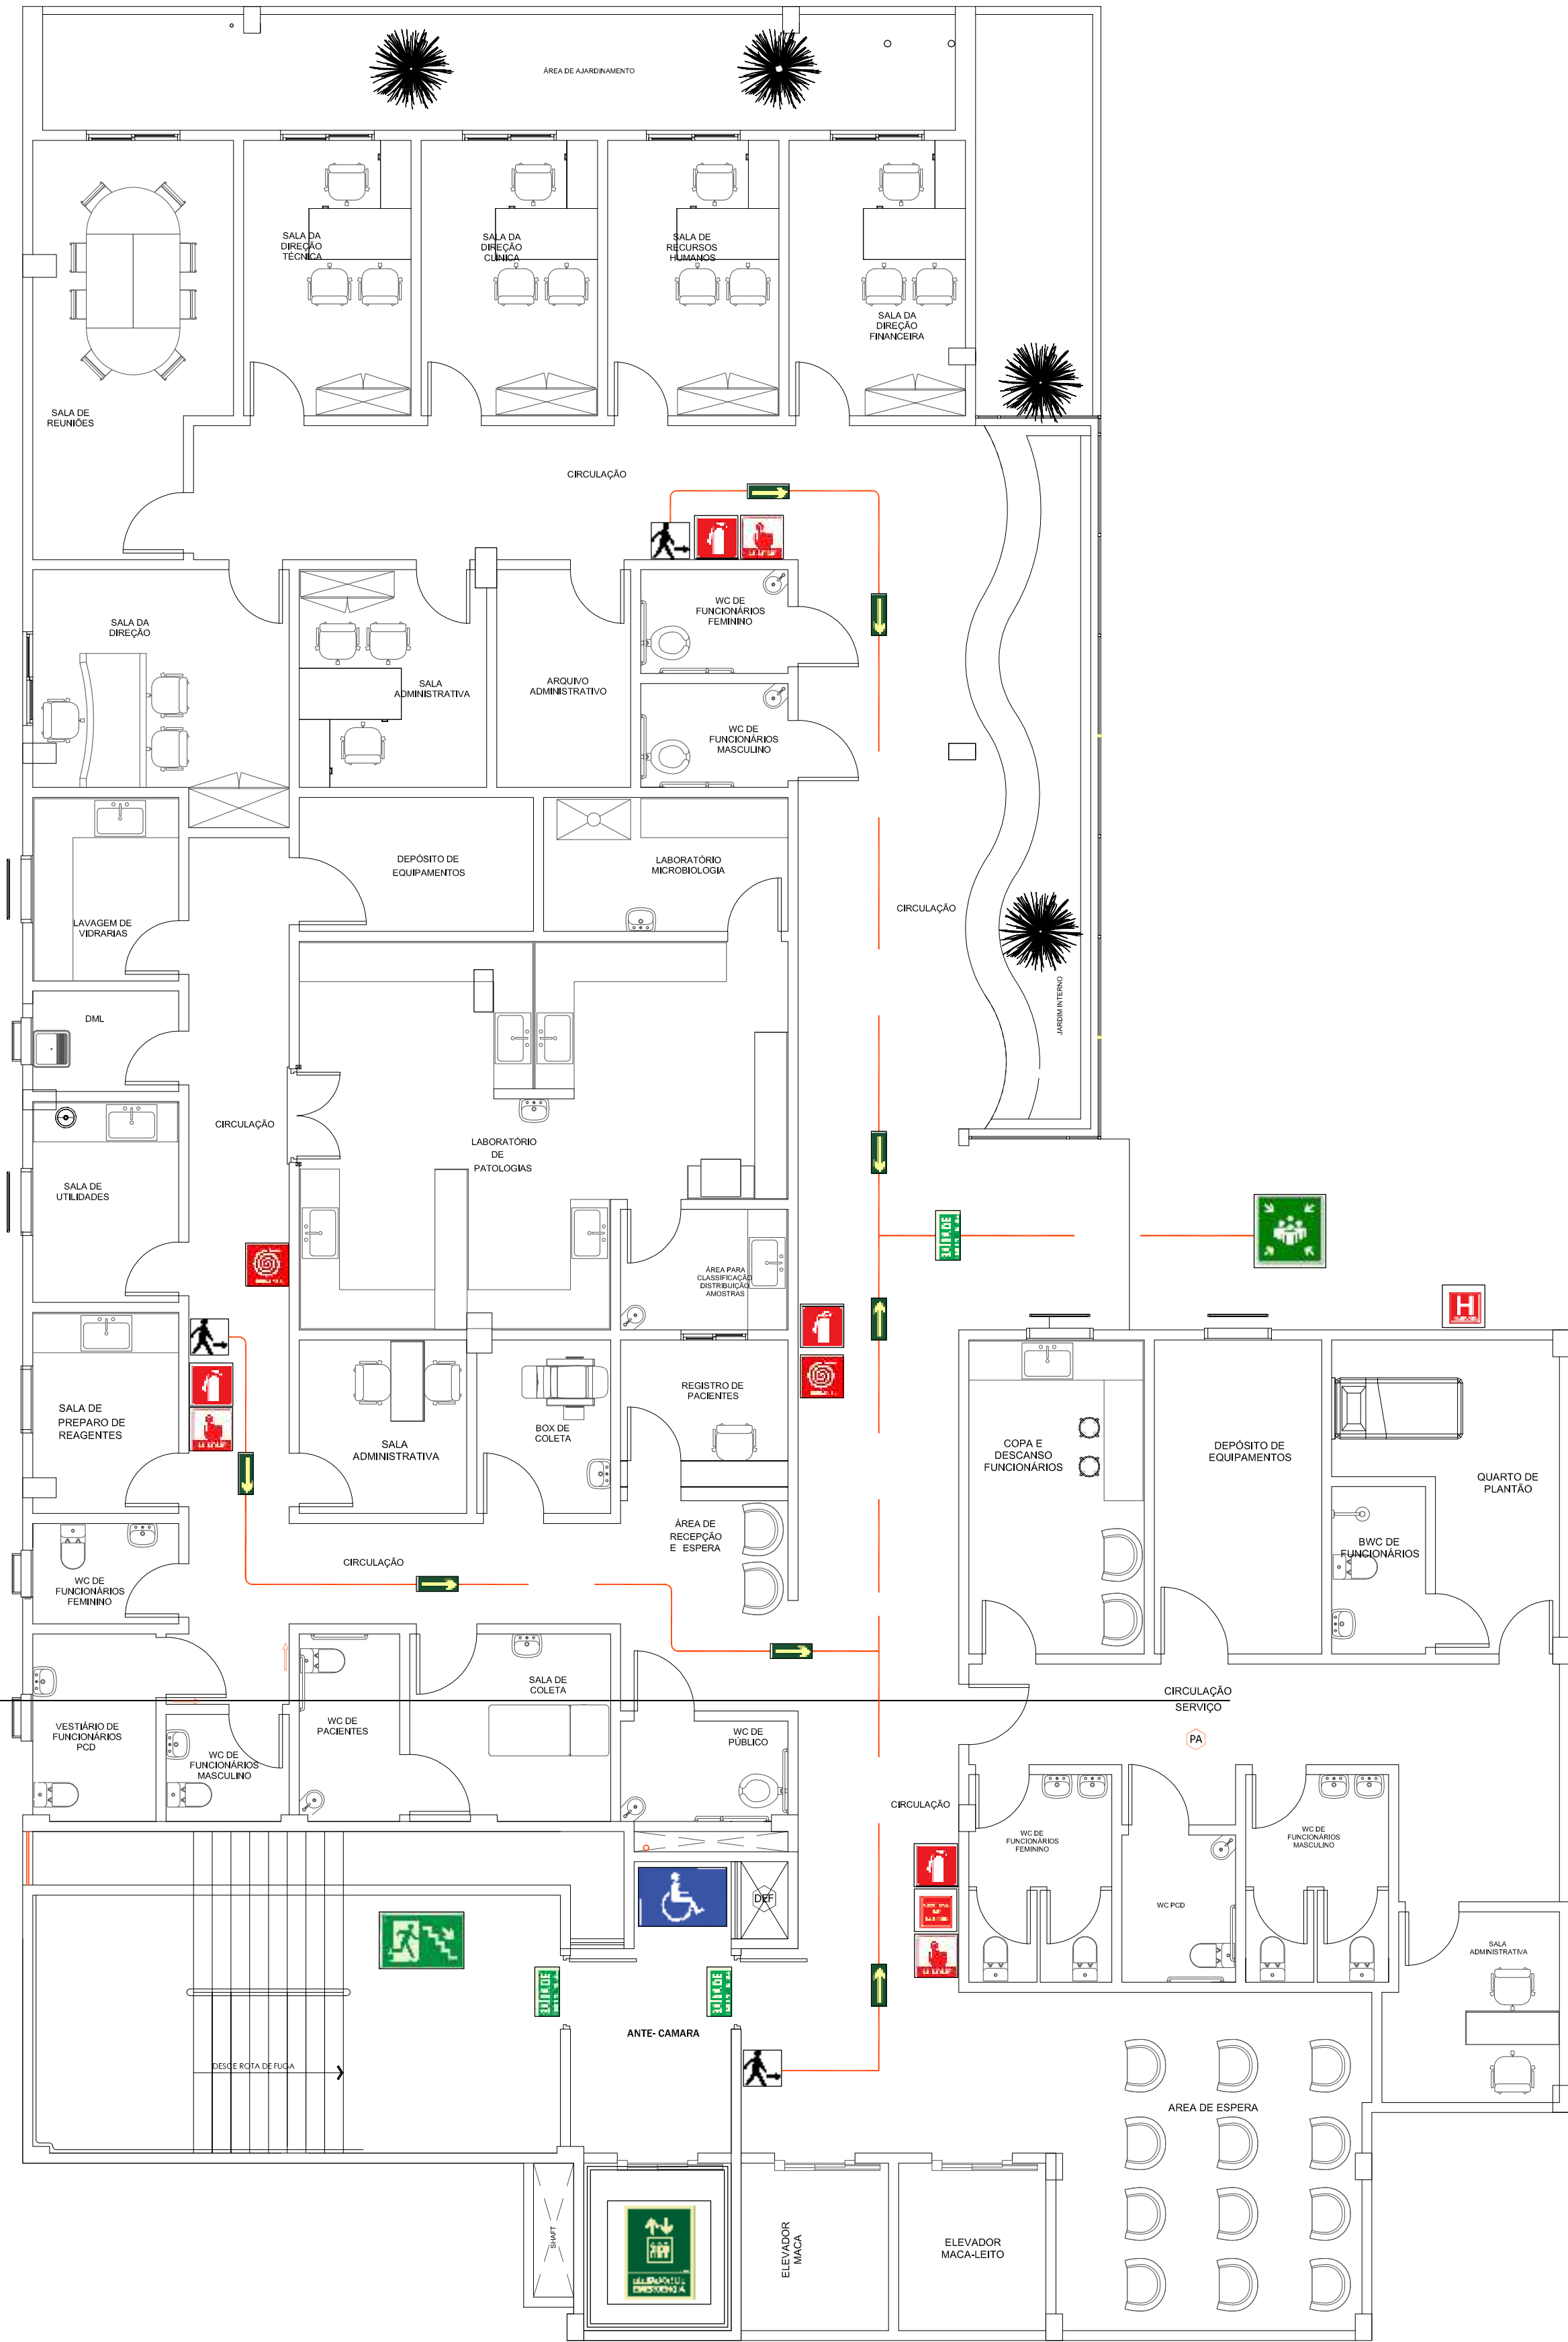


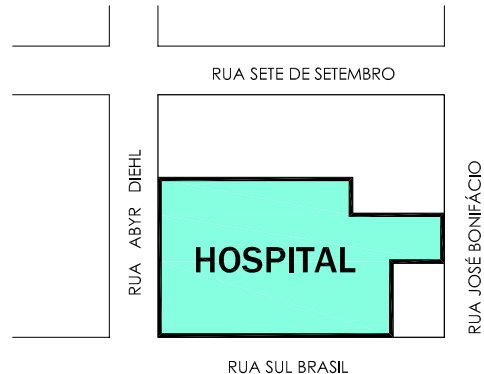

SIMBOLOGIA

	INDICAÇÃO DO LOCAL EXATO NO IMÓVEL ONDE A PESSOA SE ENCONTRA:
	INDICAÇÃO DAS SAÍDAS DE EMERGÊNCIA:
	SENTIDO DA ROTA DE FUGA PARA O PONTO DE ENCONTRO:
	LINHA TRACEJADA DA ROTA DE FUGA:
	INDICAÇÃO DA LOCALIZAÇÃO DO ACIONADOR DO ALARME DE INCÊNDIO:
	INDICAÇÃO DA LOCALIZAÇÃO DA CENTRAL DE ALARME DE INCÊNDIO:
	INDICAÇÃO DA LOCALIZAÇÃO DO EXTINTOR DE INCÊNDIO:
	INDICAÇÃO DA LOCALIZAÇÃO DO HIDRANTE DE PAREDE:
	INDICAÇÃO DA LOCALIZAÇÃO DO HIDRANTE DE RECALQUE:
	MODULO DE REFERENCIA - AREA DE RESGATE PARA PESSOAS COM DEFICIENCIA (PcD) :
	INDICAÇÃO DO LOCAL EXATO DO PONTO DE ENCONTRO:

 M.ROSINA ENGENHARIA		MARCOS PAULO ROSINA:01596400919 Assinado de forma digital por MARCOS PAULO ROSINA:01596400919 Data: 2022.09.23 14:14:15 -03'02'			
OBJETO: PROJETO COMPLEMENTARES PREVENTIVO CONTRA INCENDIO		RESP. TÉCNICO PROJETO MARCOS ROSINA ENGENHEIRO CIVIL CREA 179870-6			
OBRAS: AMPLIAÇÃO HOSPITALAR Avenida Sul Brasil, 584, Centro, Maravilha- SC		RESP. TÉCNICO EXECUÇÃO			
PROPRIETÁRIO SOCIEDADE BENEFICIENTE HOSPITALAR MARAVILHA CNPJ: 85.197.077/0001-56		 SITUAÇÃO SEM ESCALA:			
LOTE: 0	QUADRA: 0	VERBA: v02-2022	DATA: SET-2022	ESCALA: INDICADA	ÁREA: 3.202,25m²
ENCAMINHAMENTOS E REVISÕES			CONTEUDO		SIGLA DE PROJETO
01	ENCAMINHAMENTO PARA ANÁLISE	SET-2022	PL. DE EMERGENCIA:		PPCI
02	ATENDENDO RELATÓRIO DE INDEFERIMENTO	SET-2022			
			PAVTO TÉRREO		PRANCHA 010
			2º PAVIMENTO		