



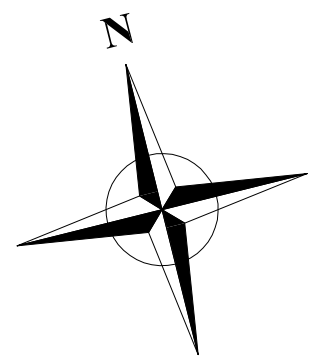

**PPCI - 5º PAVIMENTO**
NIVEL PISO: 15.08m
AREA: 665.23m²
ESCALA 1:75

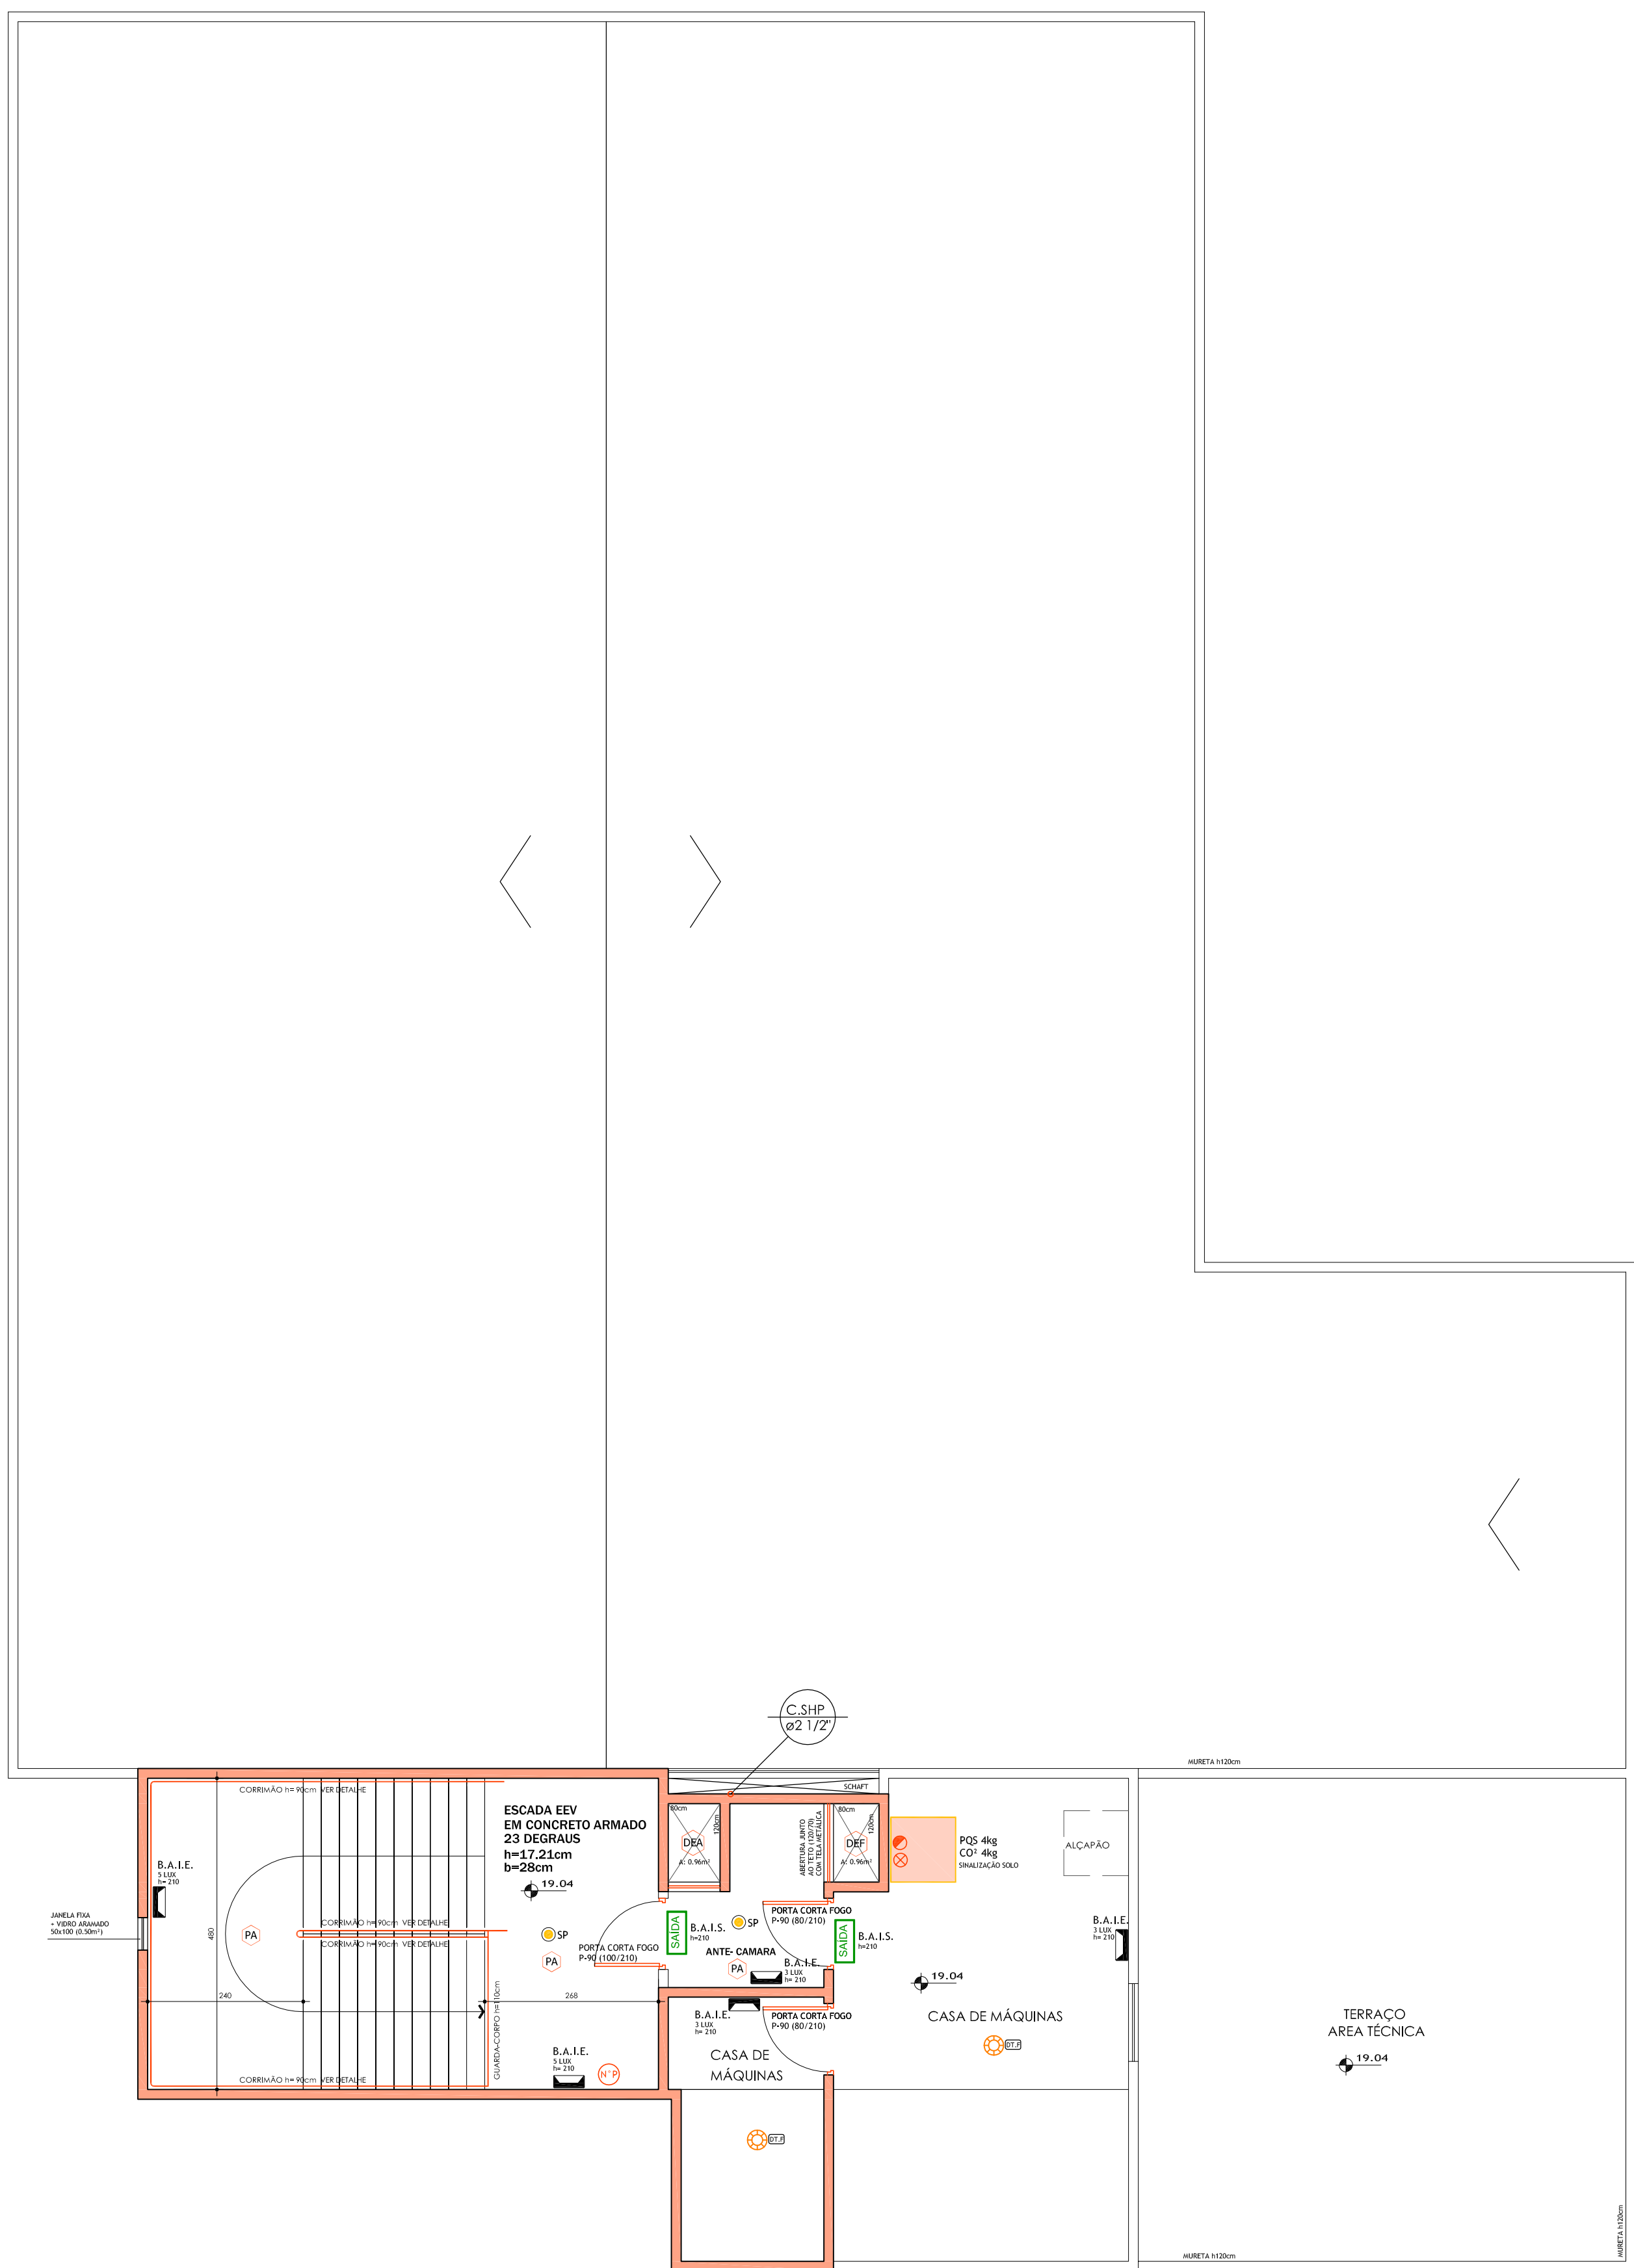

**PPCI - BARRILETE CASA DE MÁQUINAS**
NIVEL PISO: 19.04m
AREA: 165.91m²
ESCALA 1:75

LEGENDA PREVENTIVO CONTRA INCENDIO

	B.A.I.E.	BL AUTONOMO DE ILUMINAÇÃO DE EMERGENCIA 2 FAROS 2200 LUMENS
	B.A.I.E.	BLOCO AUTONOMO DE ILUMINAÇÃO DE EMERGENCIA 30 LED
	B.A.I.S. FU	BLOCO AUTONOMO COM INDICATIVO E SENTIDO DE SAIDA FACE UNICA
	B.A.I.S. FD	BLOCO AUTONOMO COM INDICATIVO E SENTIDO DE SAIDA 2 FACES
	B.A.I.S.	BLOCO AUTONOMO COM INDICATIVO DE SAIDA
	L.P.L.E.	LOCALIZAÇÃO DA FIXAÇÃO DA PLANTA DE EMERGENCIA
		PLACA DE IDENTIFICAÇÃO DO NUMERO DO PAVIMENTO
	PQS	EXTINTOR DE PO QUIMICO SECO
	COP	EXTINTOR DE GAS CARBONICO
	PA	INDICAÇÃO DE PISO ANTIDERRAPANTE E INCOMBUSTIVEL
	EE	ELEVADOR DE EMERGENCIA
	DEA	DUTO DE ENTRADA DE AR
	DEF	DUTO DE EXAUSTÃO DE FUMAÇA
		REPRESENTAÇÃO DO FLUXO DE SAIDA DE EMERGENCIA
		SINALIZAÇÃO CONTINUADA INDICANDO FLUXO DA ROTA DE FUGA APLICADA NA PAREDE
		ABRIGO DE MANGUEIRA + HIDRANTE DE PAREDE + IDENTIFICAÇÃO COMPRIMENTO DA MANGUEIRA
		COLUNA DO SISTEMA HIDRAULICO PREVENTIVO (SHP) TUBULAÇÃO EM AÇO GALVANIZADO ø2 1/2"
		COLUNA (PRUMADA) DO SISTEMA DE ALARME DE INCENDIO DIAMETRO DA TUBULAÇÃO NO TRECHO
		DETECTORES DE FUMAÇA (DT.F.) SP- SENSOR DE PRESENCIA PARA ACONDICIONAMENTO DA ILUMINAÇÃO CONVENCIONAL NAS ROTAS DE FUGA
		ACIONADOR MANUAL DE ALARME DE INCENDIO + AVISADOR VISUAL NA ALTURA CONFORME REPRESENTAÇÃO GRÁFICA DETALHE PRANCHA PPCC-11
		CENTRAL DE ALARME DE INCENDIO ANALÓGICA, INSTALADA A 120cm DE ALTURA DO PISO ACABADO NO PAVIMENTO DE DESCARGA SOB VIGILANCIA, ALÉM DO EQUIPAMENTO SER PROVIDO DE BATERIA INCORPORADA
		TUBULAÇÃO DO SISTEMA HIDRAULICO PREVENTIVO (SHP) AÇO GALVANIZADO
		PAREDES DA CAIXA DA ESCADA, ELEVADOR DE EMERGENCIA E ABRIGO DOS RESERVATÓRIOS, POSSUEM RESISTENTE AO FOGO 3 HORAS (MÍNIMO)
	DE	DISPOSITIVO DE EMERGENCIA INSTALADO NA AREA DE RESGATE EM CONFORMIDADE COM NBR 9050

NOTAS GERAIS REFERENTE AO PPCC:

- 1- IN19/DS/CI/CB/MS/SC;
1.1 As manutenções preventivas e corretivas devem ocorrer a cada 10 anos, considerando a ocupação do grupo H.
1.2 O PPCC atende a normativa IN19.
- 2- OS MATERIAIS DE REVESTIMENTOS SERÃO :
2.1 Piso: Antiderrapantes e Incombustíveis;
2.2 Paredes e Divisórias teto e forro: Incombustível, Retardante ou não propagante;
- 3- SINALIZAÇÃO PARA ABANDONO DE LOCAL (SAL) :
3.1: A A tensão máxima do SAL não poderá ser superior a 30 Vcc;
3.2: Os tipos de sinalização utilizados para SAL são placas luminosas;
3.3: Os tipos de fontes de energia para placa luminosa usada para SAL são Bloco Autonomos;
3.4: Autonomia do SAL mínima é de 2 horas;
3.5: Deve ser previsto circuito elétrico para o SAL, com disjuntor devidamente identificado, independentemente do tipo de fonte de energia utilizado;
- 4- SISTEMA DE ILUMINAÇÃO DE EMERGENCIA (SIE):
4.1: Tensão máxima do SIE não poderá ser superior a 30 vcc;
4.2: A luminária do bloco autônomo, do tipo fluorescente compacta, não ofuscante com baterias incorporadas;
4.3: Nível de iluminação em rampas escadas deve ser de 5 lux , nas áreas planas 3 lux;
4.4: A altura máxima de instalação dos pontos de iluminação de emergência é imediatamente acima das aberturas do ambiente ;
4.5: Autonomia mínima de 02 hora;
4.6: Deve ser previsto circuito elétrico para o sie, com disjuntor devidamente identificado, independentemente do tipo de fonte de energia utilizado;
- 5- O TEMPO REQUERIDO DE RESISTENCIA AO FOGO DA EDIFICAÇÃO (TRRF), E DE 60 MINUTOS ESTANDO EM CONFORMIDADE COM A IN14/DS/CI/CB/MS/SC;
- 6- O ELEVADOR DE EMERGENCIA SERÁ ALIMENTADO POR GERADOR DESTA FORMA, GARANTIDO O FUNCIONAMENTO CASO FALTA DE ENERGIA COM AUTONOMIA DE 3 HORAS;
- 7- AS PORTAS DE ANDARES DOS ELEVADORES SERÃO DO TIPO PARA CHAMAS COM RESISTENCIA AO FOGO POR 30 MINUTOS, ESTANDO EM CONFORMIDADE COM A IN14/DS/CI/CB/MS/SC;



MARCOS PAULO ROSINA-015964 00919
Assinado de forma digital por MARCOS PAULO ROSINA-01596400919
Data: 2022.09.23 14:19:33 -03'00'
RESP. TÉCNICO PROJETO
MARCOS ROSINA
ENGENHEIRO CIVIL
CREA 1798704-6

OBJETO:
PROJETO COMPLEMENTARES ESGOTO SANITÁRIO E PLUVIAL

OBRA:
AMPLIAÇÃO HOSPITALAR
Avenida Sul Brasil, 584, Centro, Maravilha- SC

PROPRIETÁRIO
SOCIEDADE BENEFICIENTE HOSPITALAR MARAVILHA
CNPJ: 85.197.077/0001-56

RUA SETE DE SETEMBRO
RUA ARISTIDEZ
RUA SUL BRASIL
RUA JOSE BONFACIO

HOSPITAL

SITUAÇÃO SEM ESCALA:

LOTE: 0	QUADRA: 0	VERBA: v02-2022	DATA: SET-2022	ESCALA: INDICADA	ÁREA: 3.202,25m²
------------	--------------	--------------------	-------------------	---------------------	---------------------

ENCAMINHAMENTOS E REVISÕES	CONTEUDO	SIGLA DE PROJETO
01 ENCAMINHAMENTO PARA ANÁLISE SET-2022	PPCI 5º PAVIMENTO PPCI CASA DE MAQ. PPCI RESERVATÓRIOS	PPCI PRANCHA 004
02 ATENDENDO RELATÓRIO DE INDEFERIMENTO SET-2022		