


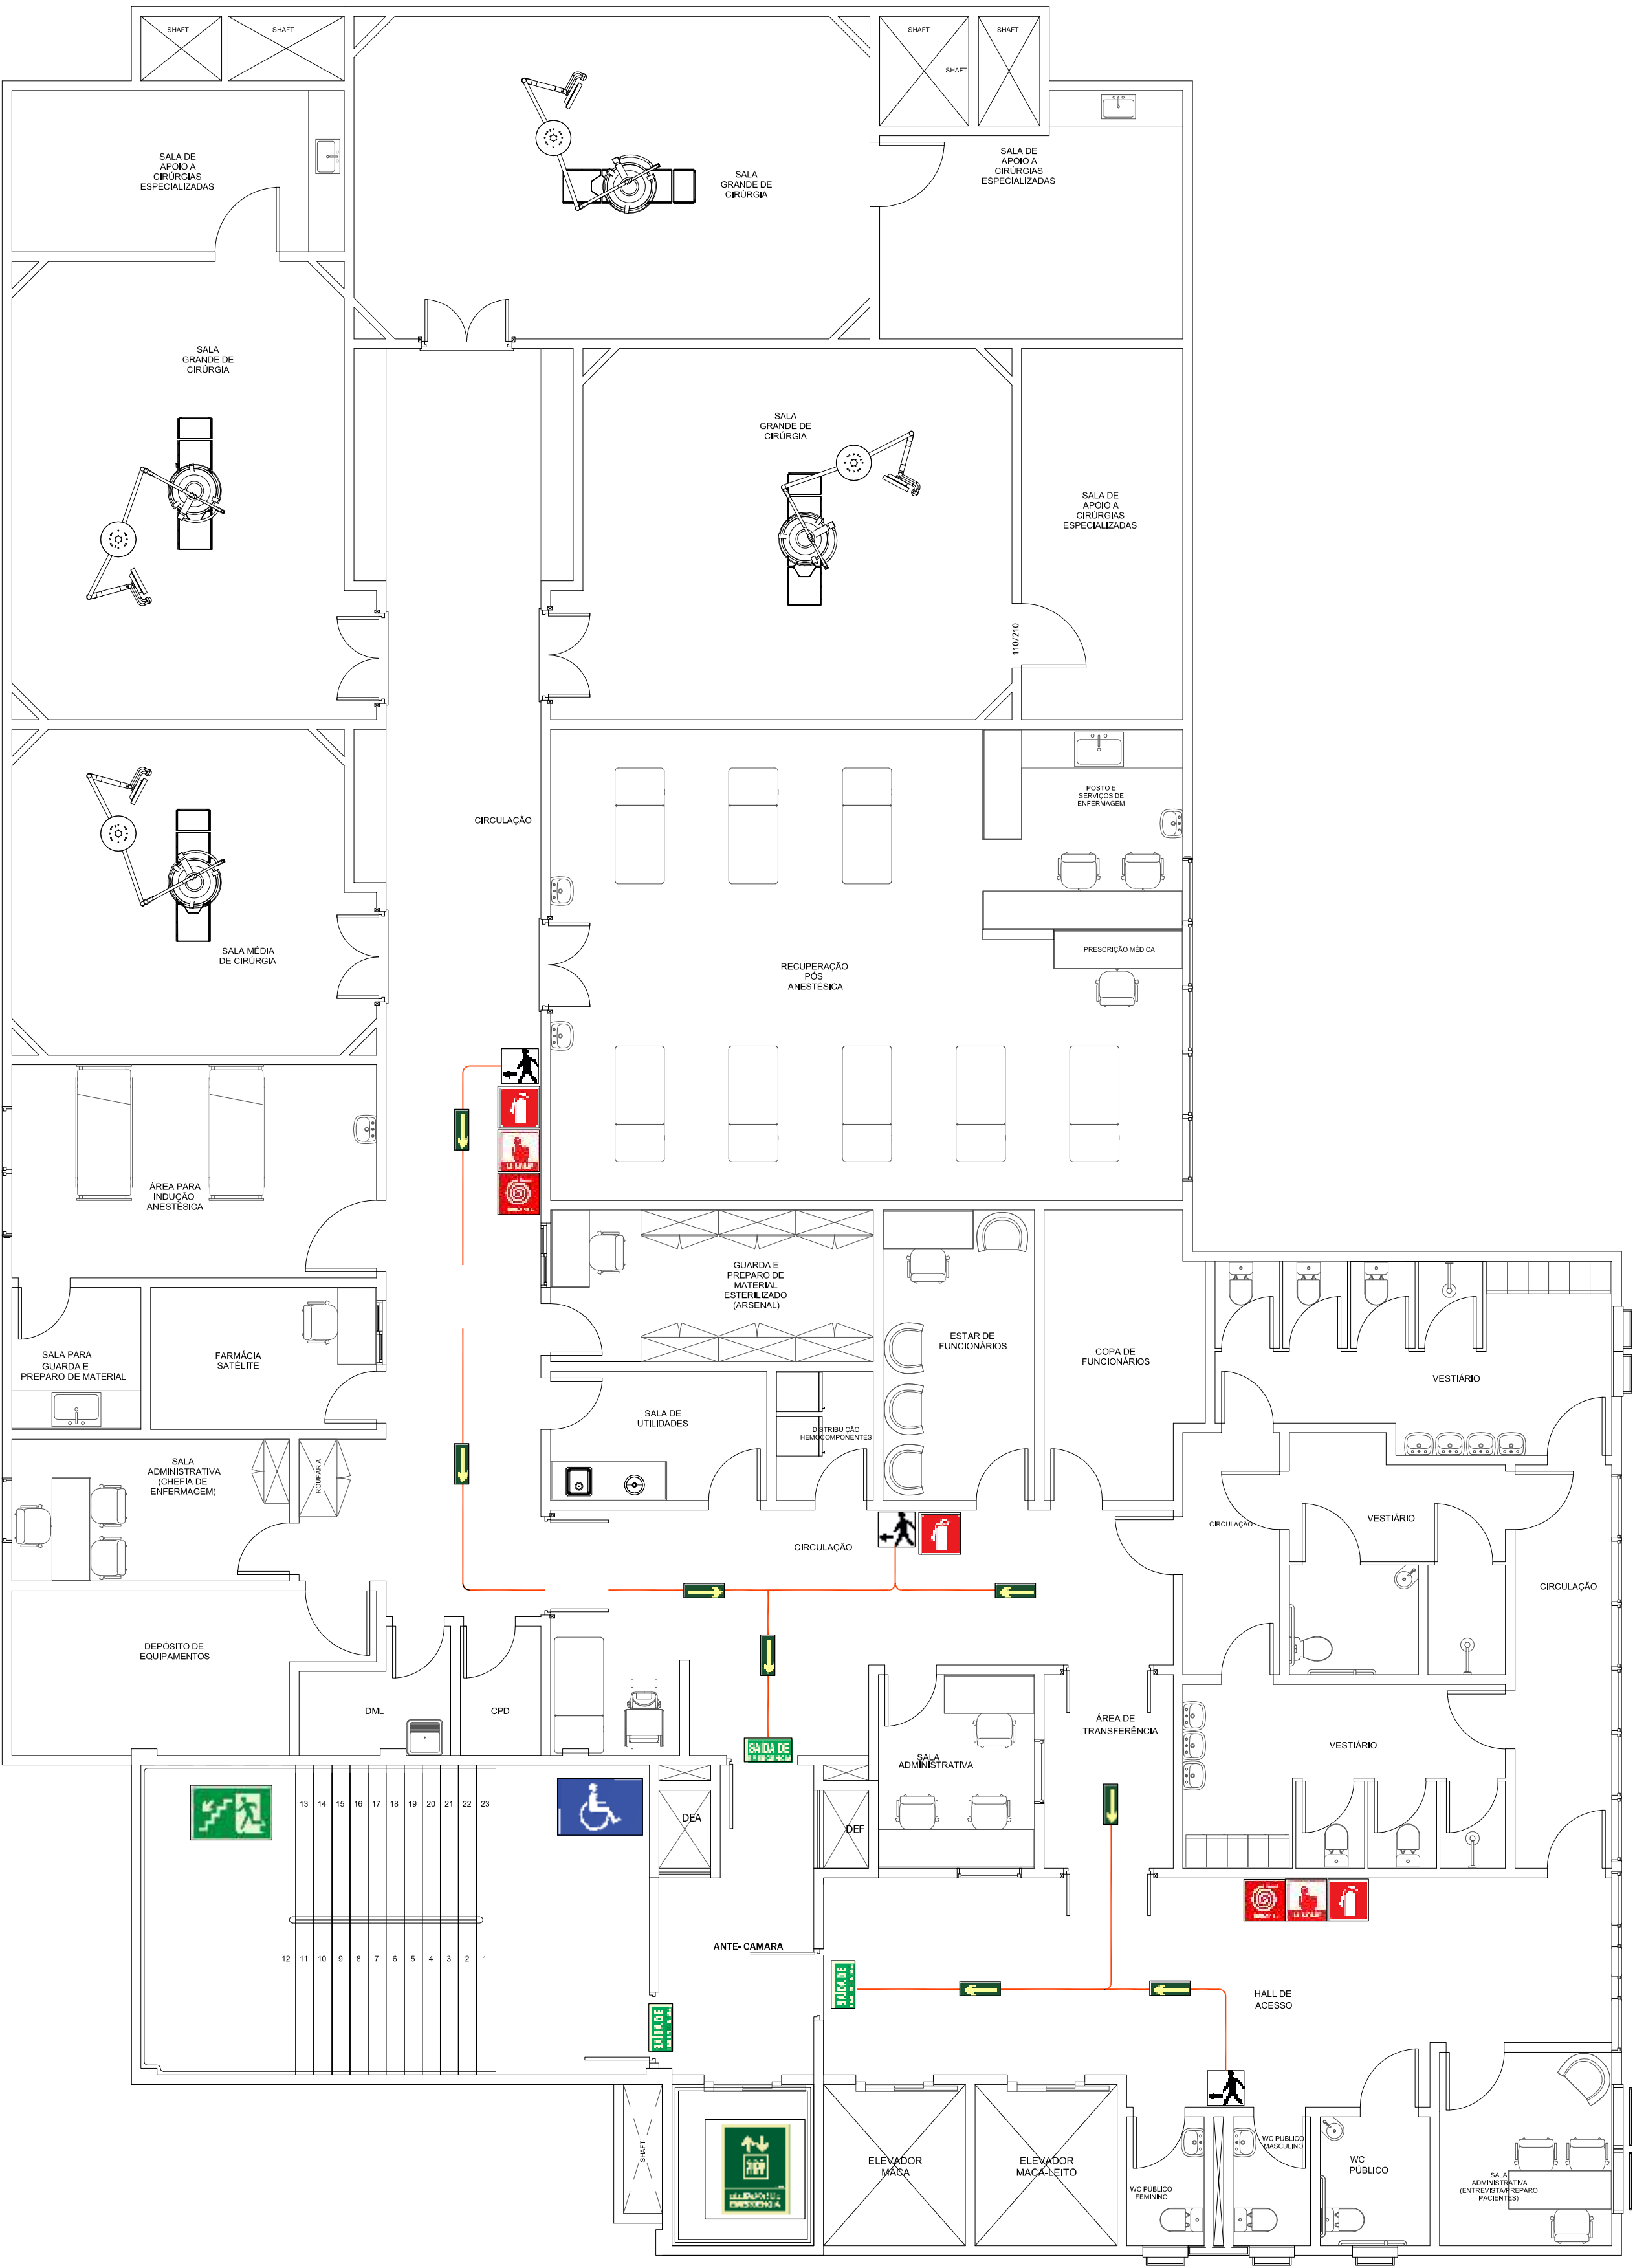

PLANTA DE EMEREGENCIA 3º PAVIMENTO



PLANTA DE EMEREGENCIA 4º PAVIMENTO

SIMBOLOGIA

	INDICAÇÃO DO LOCAL EXATO NO IMÓVEL ONDE A PESSOA SE ENCONTRA:
	INDICAÇÃO DAS SAÍDAS DE EMERGÊNCIA:
	SENTIDO DA ROTA DE FUGA PARA O PONTO DE ENCONTRO:
	LINHA TRACEJADA DA ROTA DE FUGA:
	INDICAÇÃO DA LOCALIZAÇÃO DO ACIONADOR DO ALARME DE INCÊNDIO:
	INDICAÇÃO DA LOCALIZAÇÃO DA CENTRAL DE ALARME DE INCÊNDIO:
	INDICAÇÃO DA LOCALIZAÇÃO DO EXTINTOR DE INCÊNDIO:
	INDICAÇÃO DA LOCALIZAÇÃO DO HIDRANTE DE PAREDE:
	INDICAÇÃO DA LOCALIZAÇÃO DO HIDRANTE DE RECALQUE:
	MODULO DE REFERENCIA - AREA DE RESGATE PARA PESSOAS COM DEFICIENCIA (PcD) :
	INDICAÇÃO DO LOCAL EXATO DO PONTO DE ENCONTRO:



OBJETO:

PROJETO COMPLEMENTARES PREVENTIVO CONTRA INCENDIO

OBRA:

AMPLIAÇÃO HOSPITALAR
Avenida Sul Brasil, 584, Centro, Maravilha- SC


PROPRIETÁRIO

SOCIEDADE BENEFICIENTE HOSPITALAR MARAVILHA
CNPJ: 85.197.077/0001-56

Assinado de forma digital por MARCOS PAULO ROSINA-01596400919
Data: 2022.09.23 14:12:58 -03'00'

RESP. TÉCNICO PROJETO
MARCOS ROSINA
ENGENHEIRO CIVIL
CREA 179870-6

RESP. TÉCNICO EXECUÇÃO

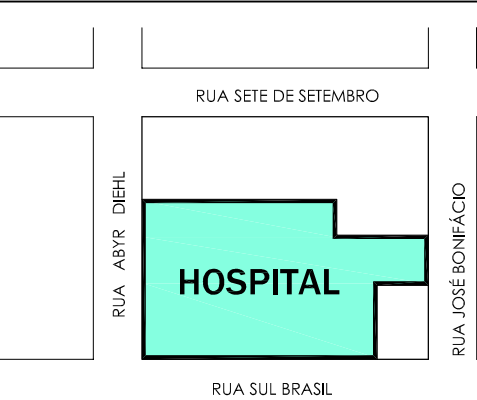

SITUAÇÃO SEM ESCALA:

LOTE:
0

QUADRA:
0

VERSÃO:
v02-2022

DATA:
SET-2022

ESCALA:
INDICADA

ÁREA:
3.202,25m²

ENCAMINHAMENTOS E REVISÕES

01	ENCAMINHAMENTO PARA ANÁLISE	SET-2022
02	ATENDENDO RELATÓRIO DE INDEFERIMENTO	SET-2022

CONTEUDO

PL. DE EMERGENCIA:

3º PAVIMENTO
4º PAVIMENTO

SIGLA DE PROJETO

PRANCHA
011