


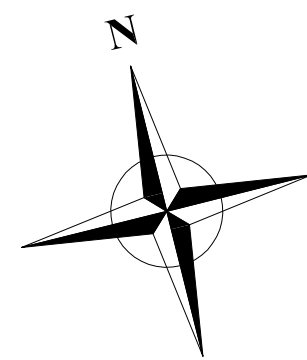


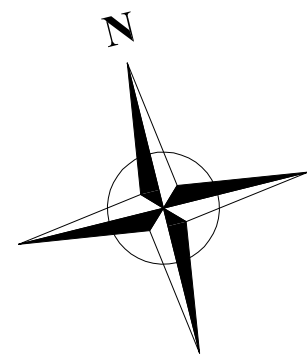

Caminhamento da Rota de Fuga E SHP
PPCI - 3º PAVIMENTO
NÍVEL PISO: 7.16m
ÁREA: 553.44m²
ESCALA 1:75

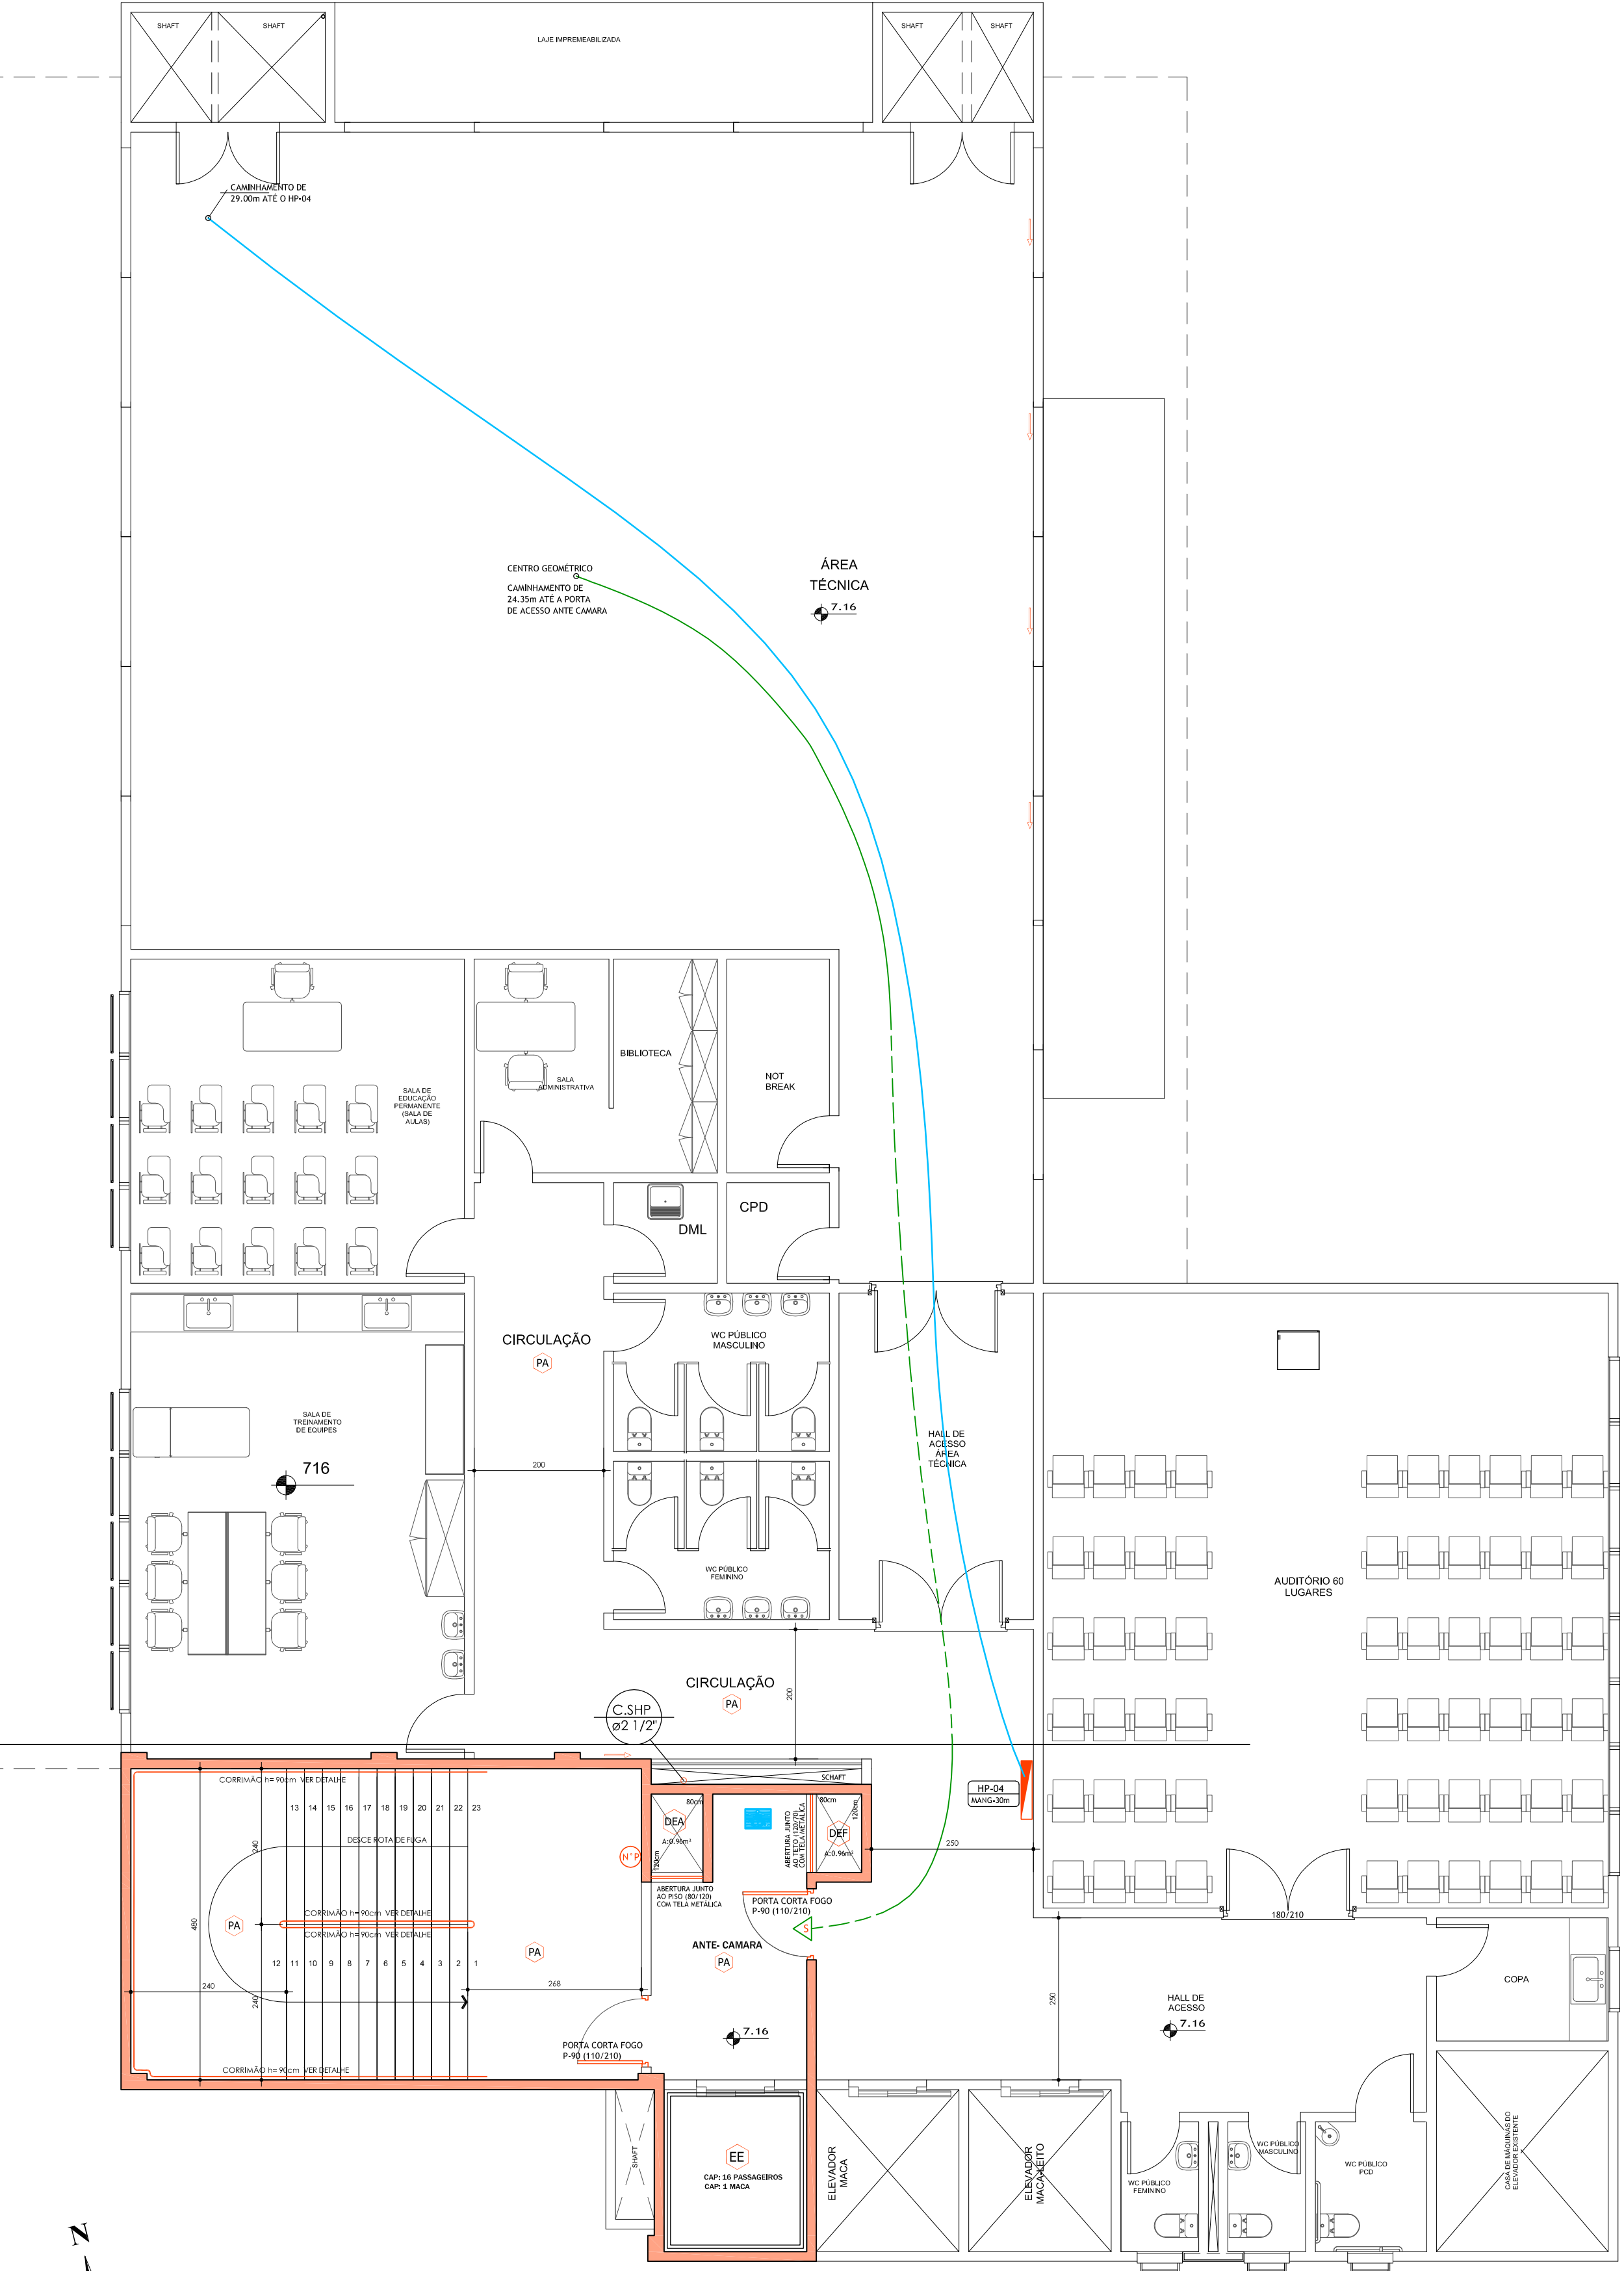

Caminhamento da Rota de Fuga E SHP
4º PAVIMENTO
NÍVEL PISO: 11.12m
ÁREA: 651.22m²
ESCALA 1:75

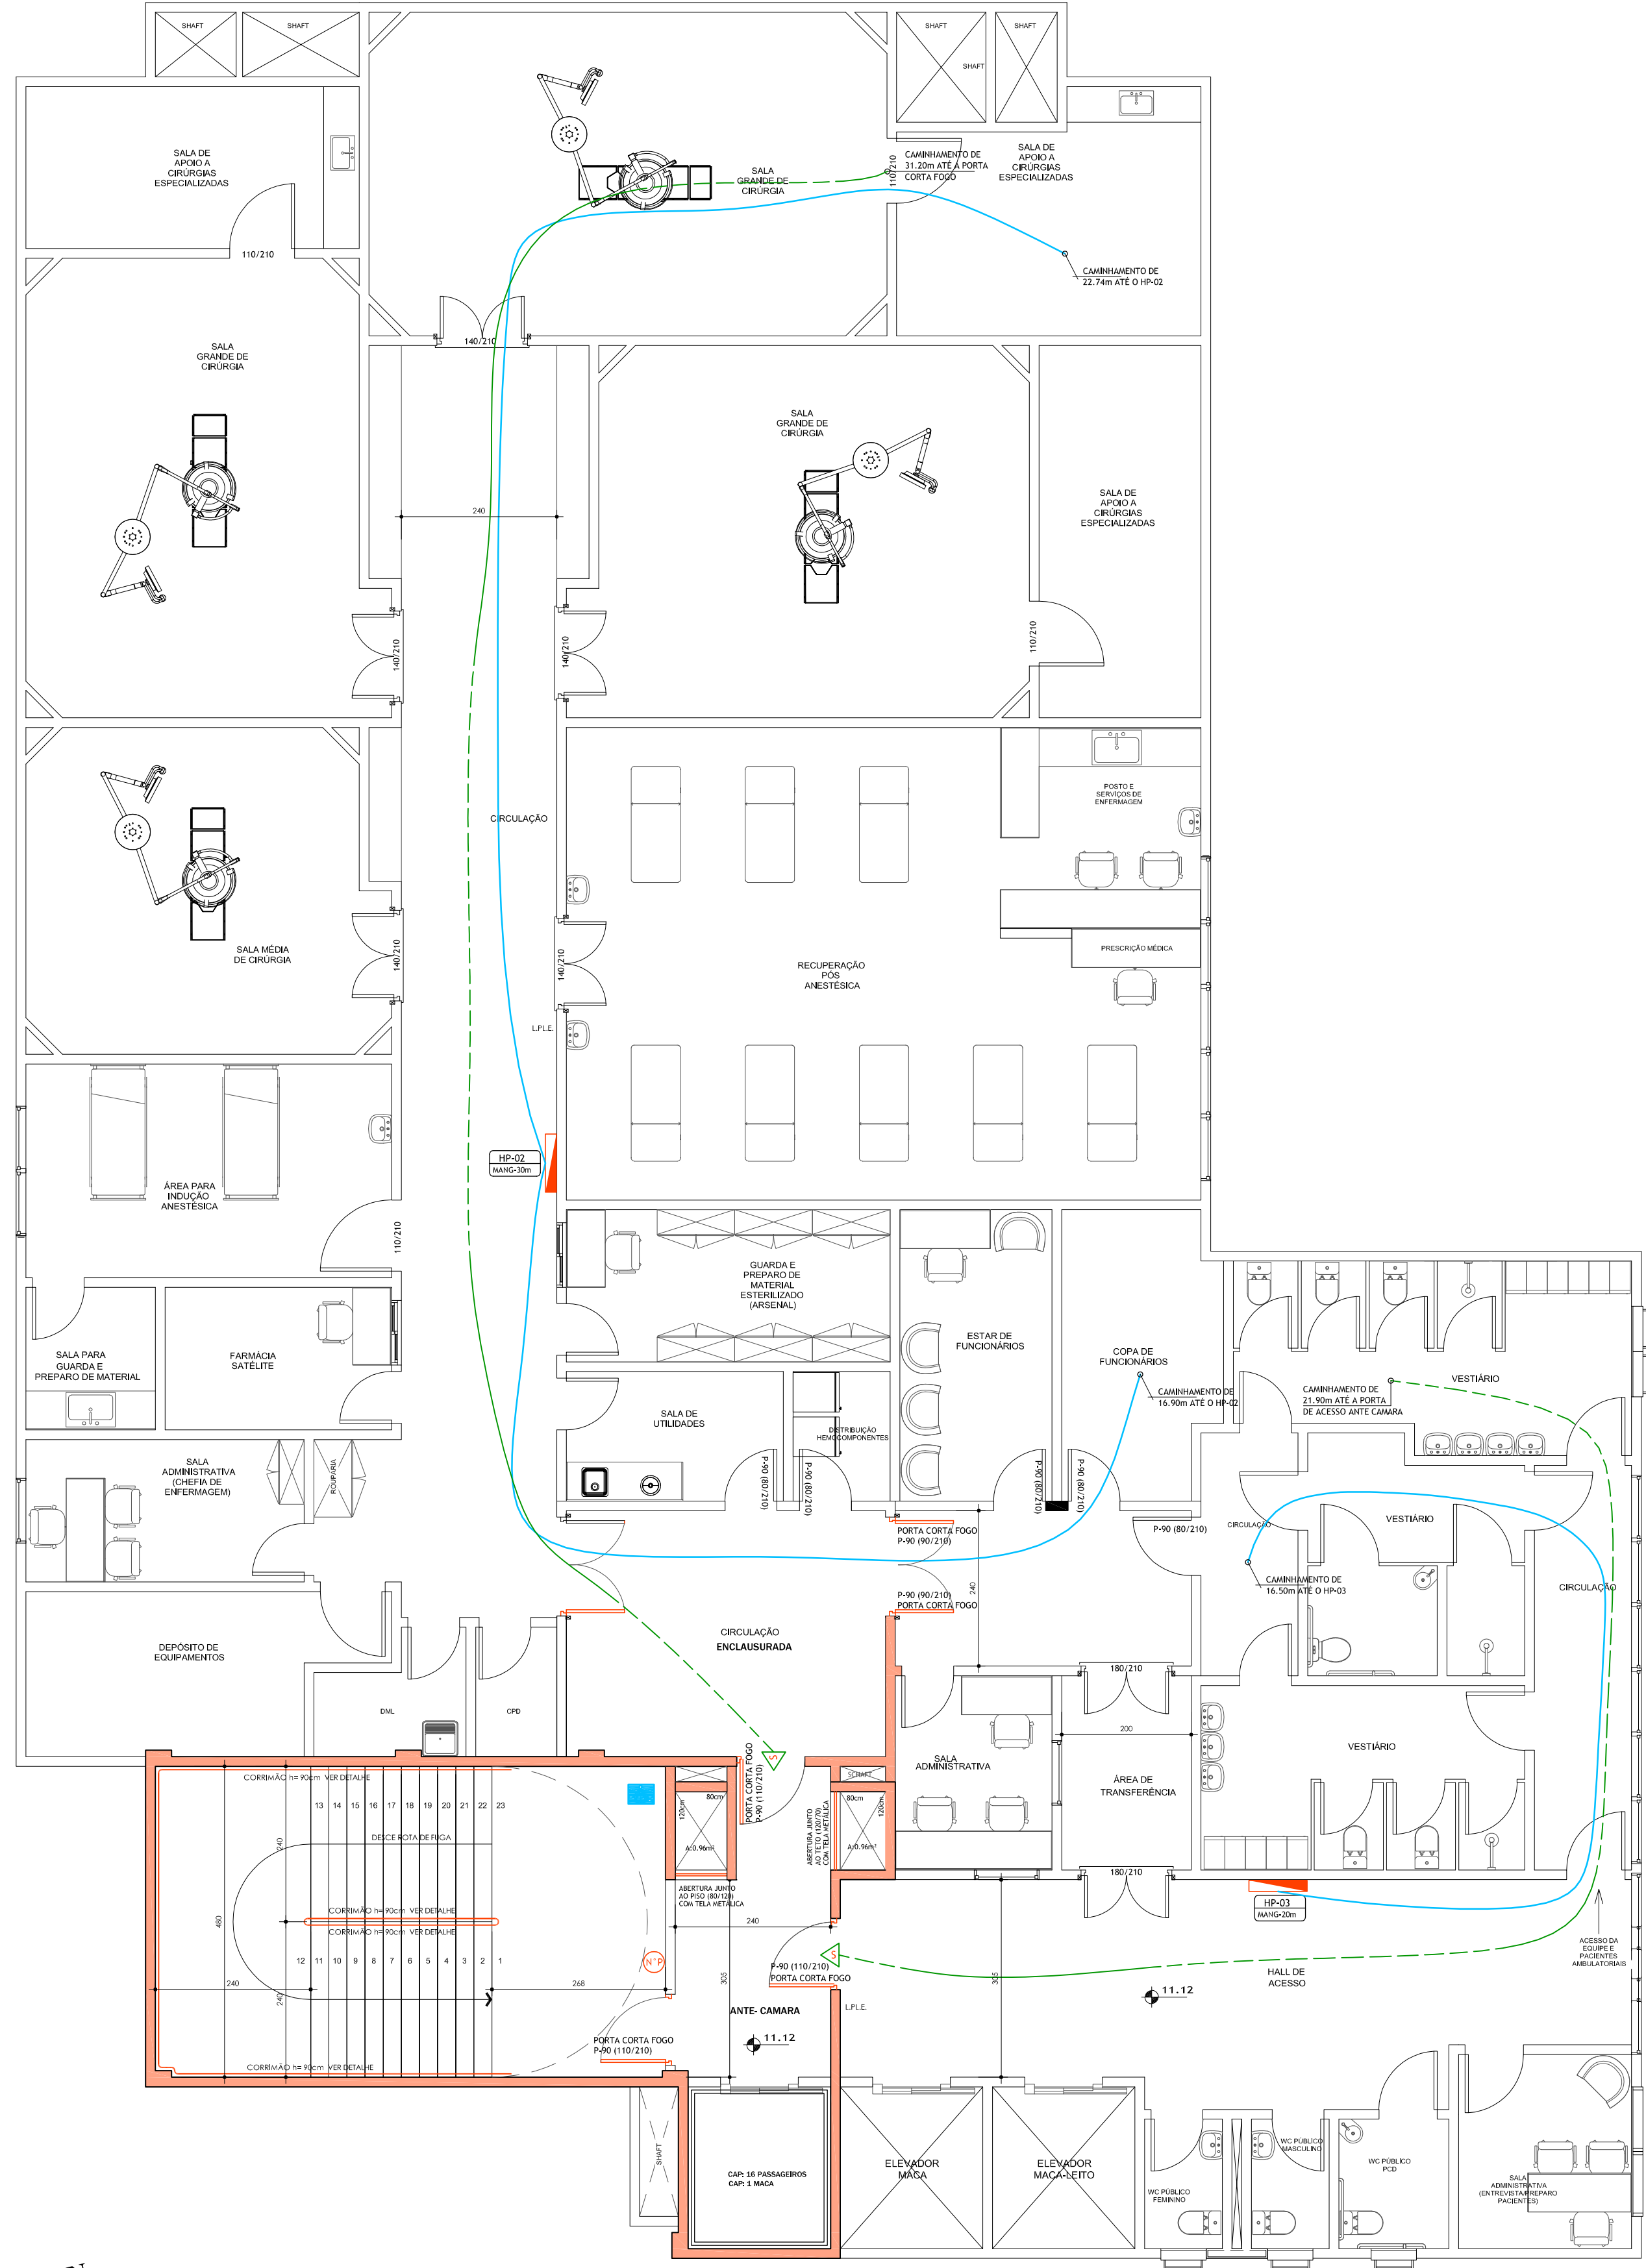


MARCOS PAULO ROSINA-015964
00919
RESP. TÉCNICO PROJETO
MARCOS ROSINA
ENGENHEIRO CIVIL
CREA 179870-6

OBJETO:
PROJETO COMPLEMENTARES PREVENTIVO CONTRA INCÊNDIO

OBRA:
AMPLIAÇÃO HOSPITALAR
Avenida Sul Brasil, 584, Centro, Maravilha-SC

PROPRIETÁRIO
SOCIEDADE BENEFICENTE HOSPITALAR MARAVILHA
CNPJ: 85.197.077/0001-06

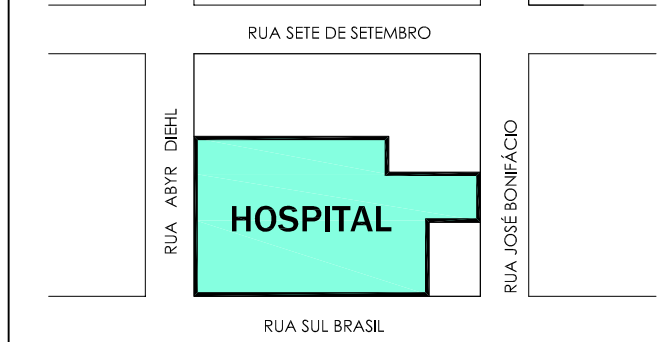

SITUAÇÃO SEM ESCALA:

LOTE: 0		QUADRA: 0		VERSÃO: v02-2022		DATA: SET-2022		ESCALA: INDICADA		ÁREA 3.202,25m²	
ENCAMINHAMENTOS E REVISÕES						CONTEÚDO				SIGLA DE PROJETO	
01		ENCAMINHAMENTO PARA ANÁLISE				SET-2022		CAMINHAMENTO R.F. E COBERTURA SHP			
02		ATENDENDO RELATÓRIO DE INDEFERIMENTO				SET-2022					
								3º PAVIMENTO 4º PAVIMENTO			
								FRANCHA			
								008			