
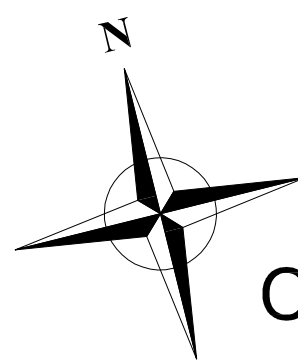



Caminhamento da Rota de Fuga E SHP
PPCI - PAVIMENTO TÉRREO

NIVEL PISO: 0.00
AREA: 501,36m²
ESCALA 1:75

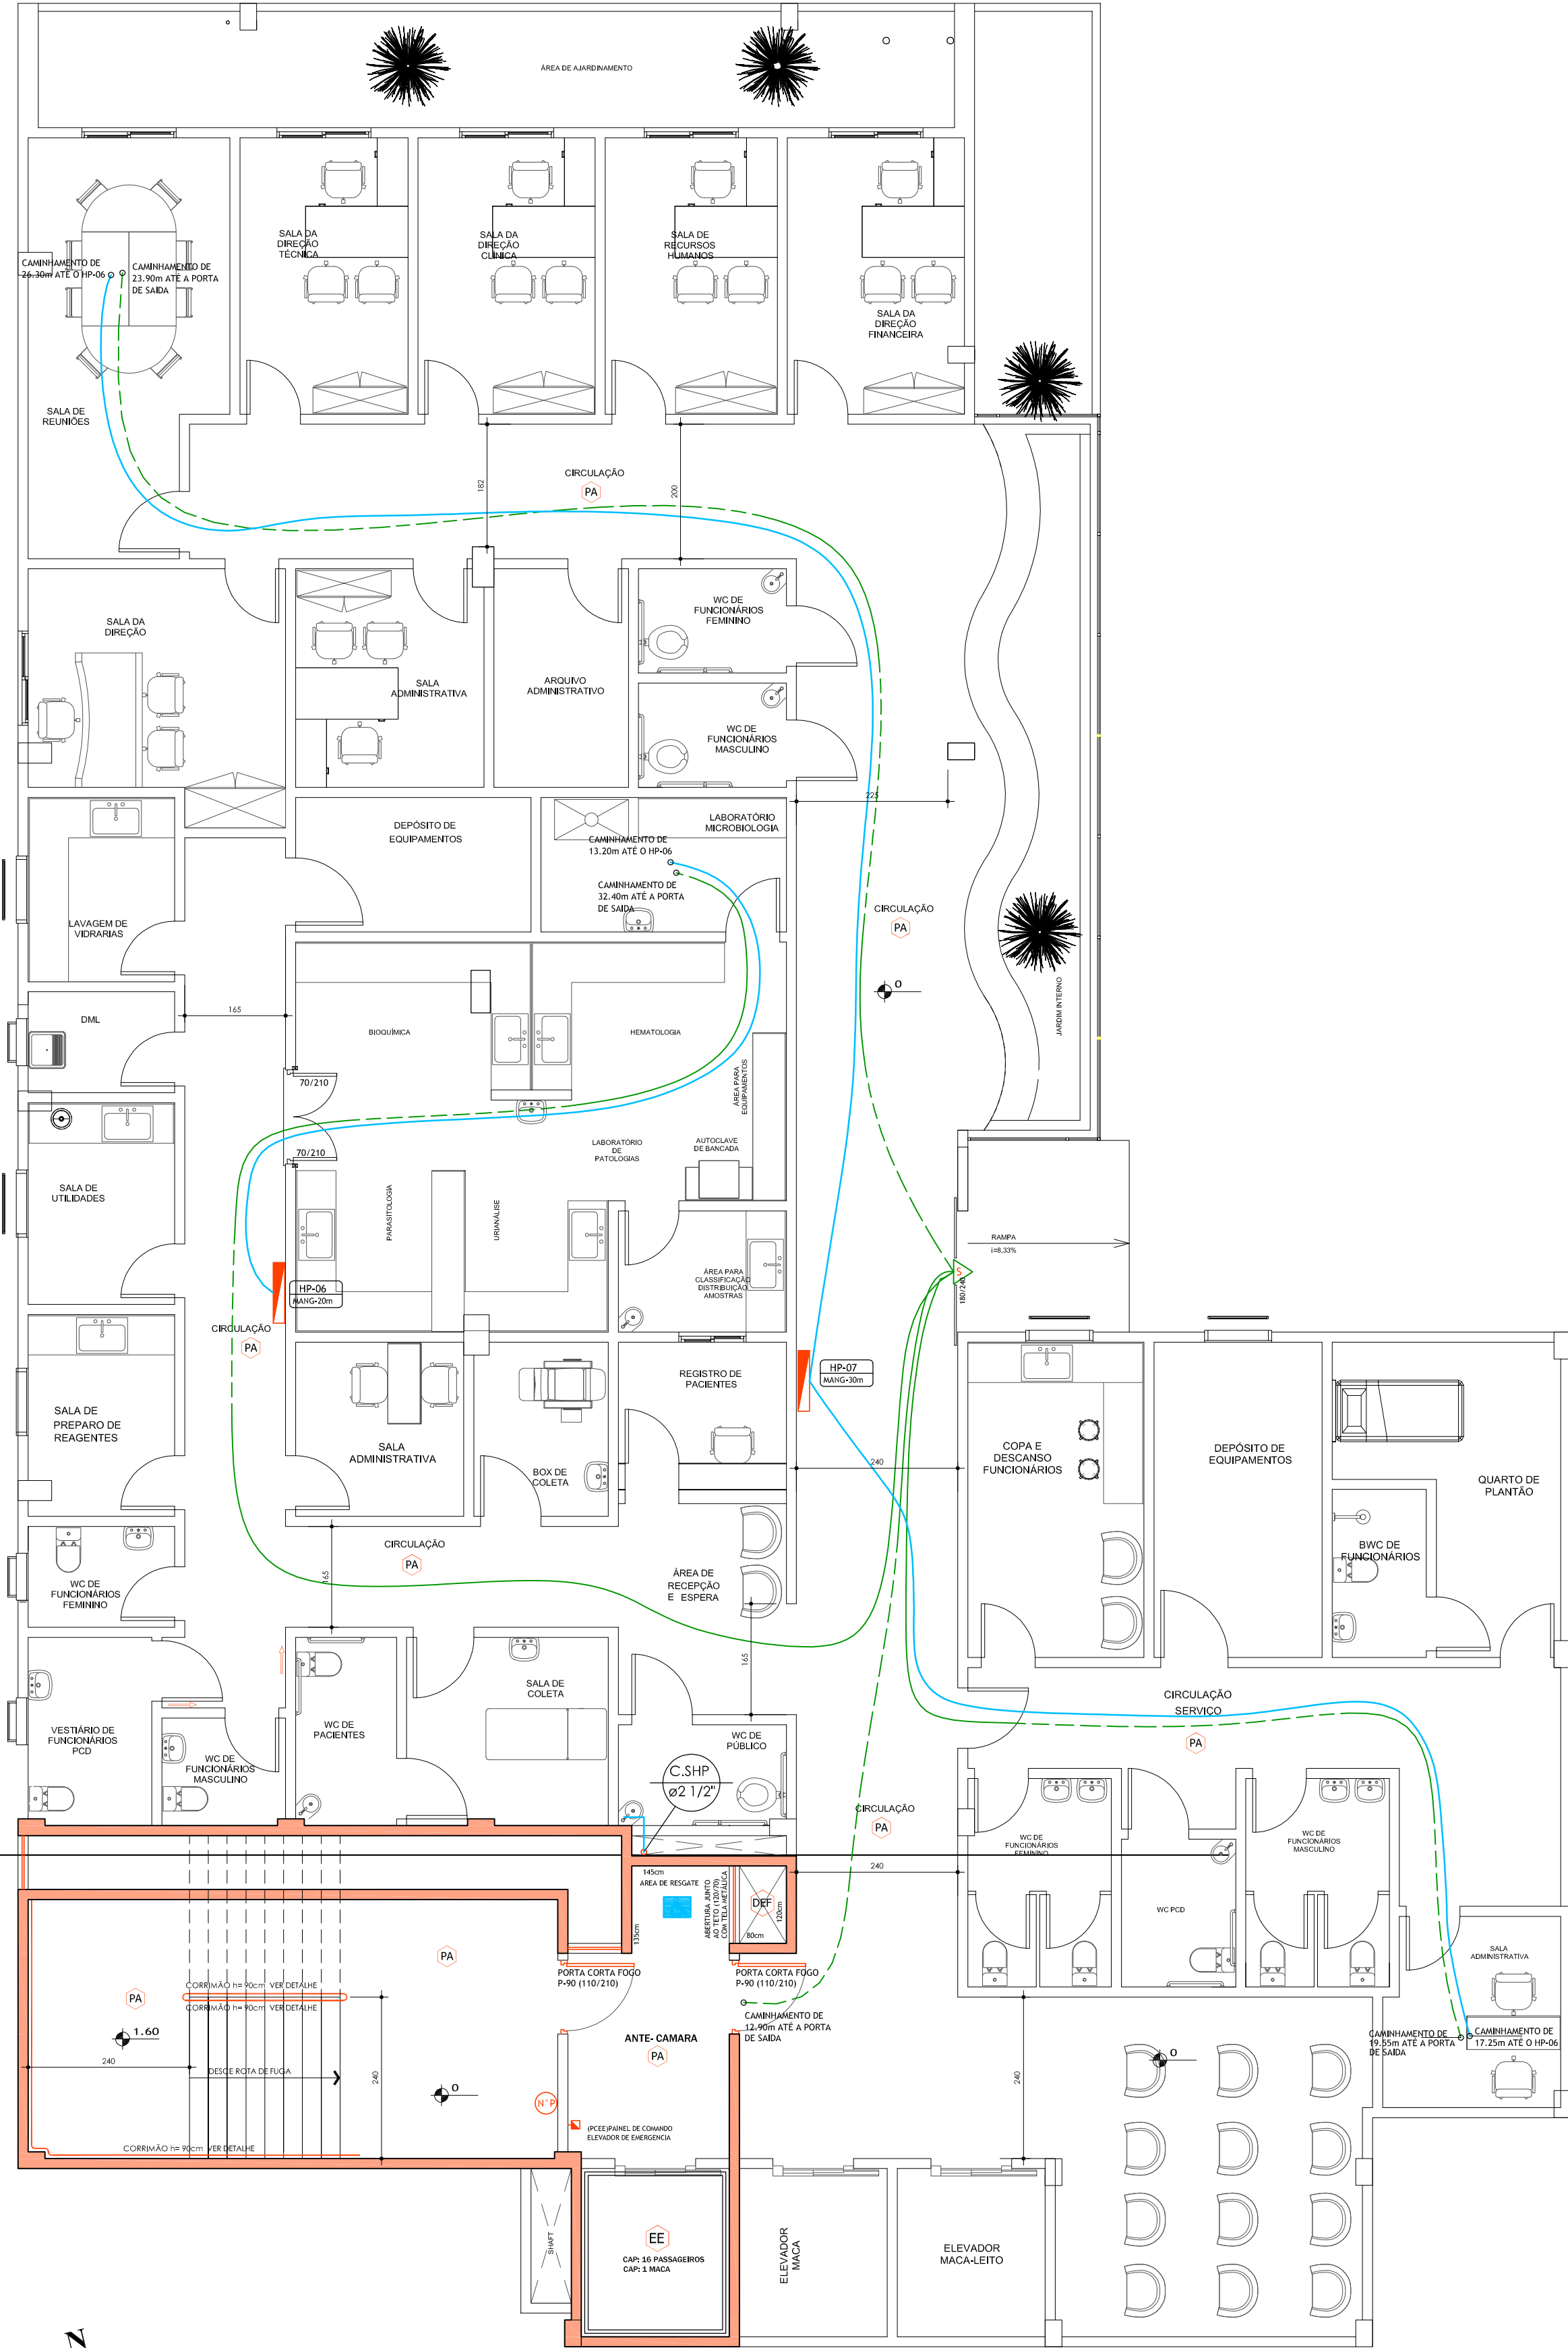

Caminhamento da Rota de Fuga E SHP
PPCI - 2º PAVIMENTO

NIVEL PISO: 3.20m
AREA: 567.32m²
ESCALA 1:75

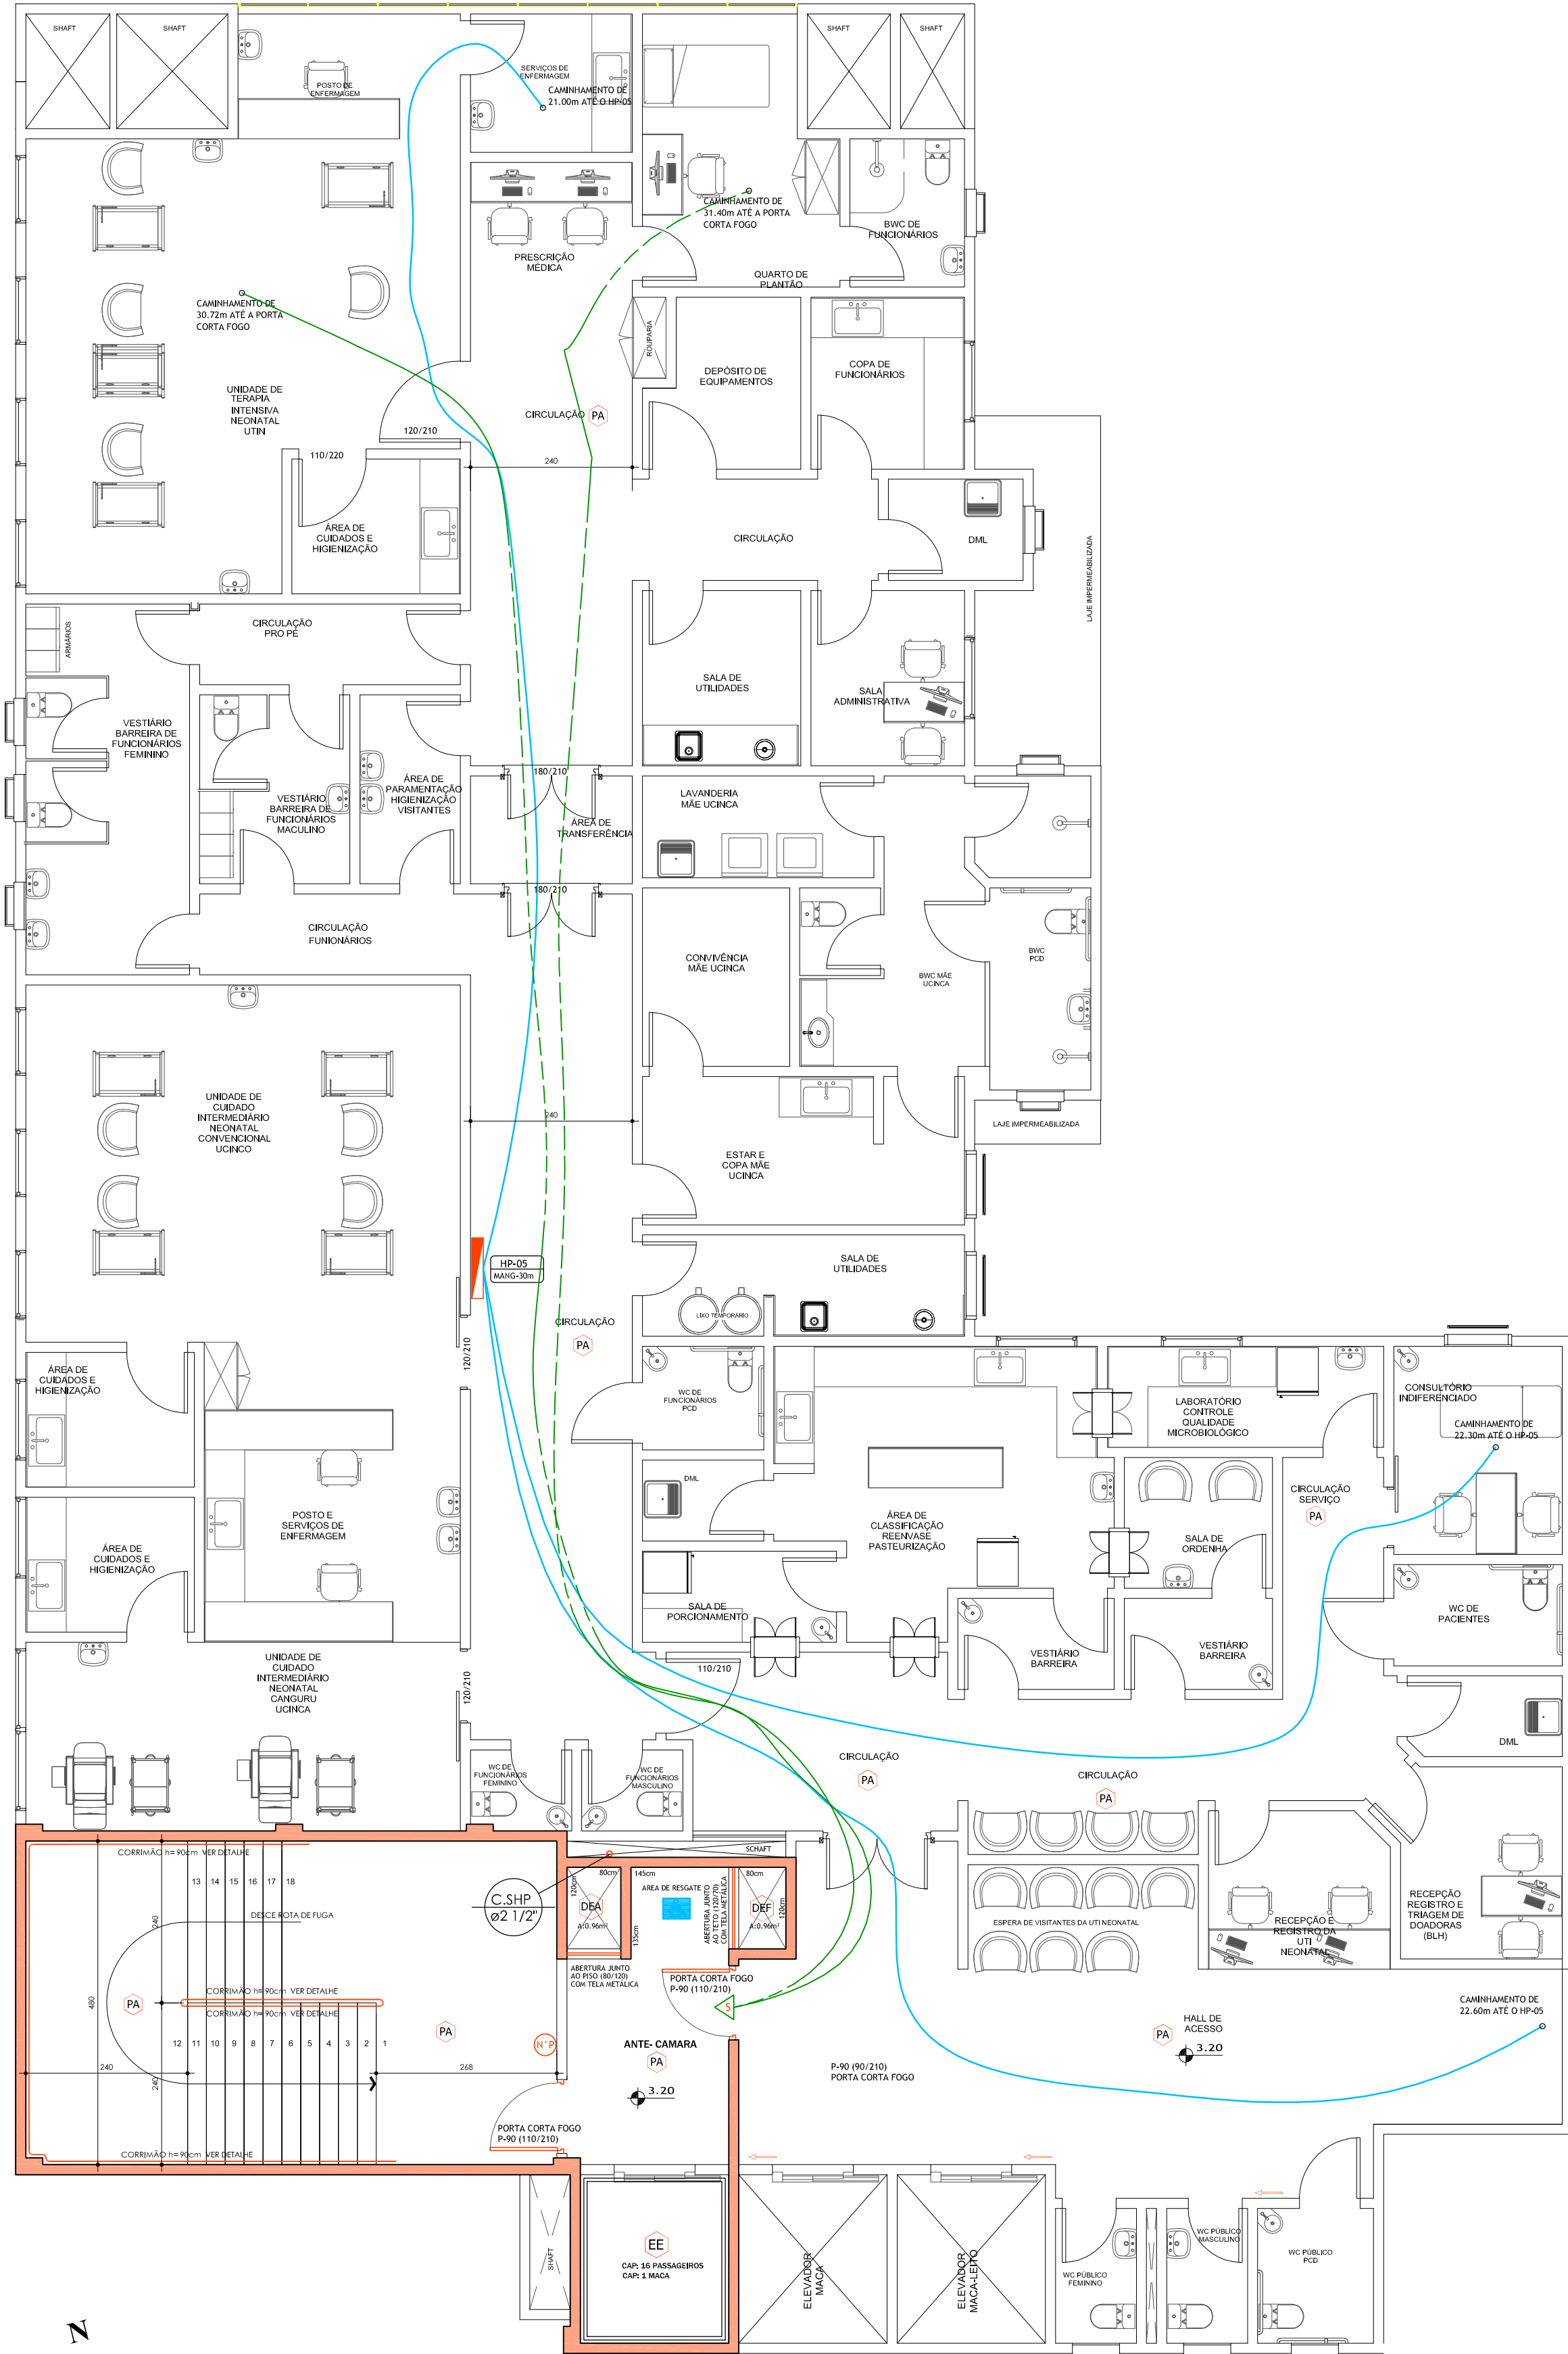

MARCOS PAULO ROSINA-01596400919
RESP. TÉCNICO PROJETO
MARCOS ROSINA
ENGENHEIRO CIVIL
CREA 179873-6


Assinado de forma digital por MARCOS PAULO ROSINA-01596400919
Data: 2022.09.23 14:11:41-03'00'

RESP. TÉCNICO EXECUÇÃO

OBJETO:
PROJETO COMPLEMENTARES PREVENTIVO CONTRA INCENDIO

OBRA:
AMPLIAÇÃO HOSPITALAR
Avenida Sul Brasil, 584, Centro, Maravilha-SC

PROPRIETÁRIO
SOCIEDADE BENEFICIENTE HOSPITALAR MARAVILHA
CNPJ: 85.197.077/0001-56

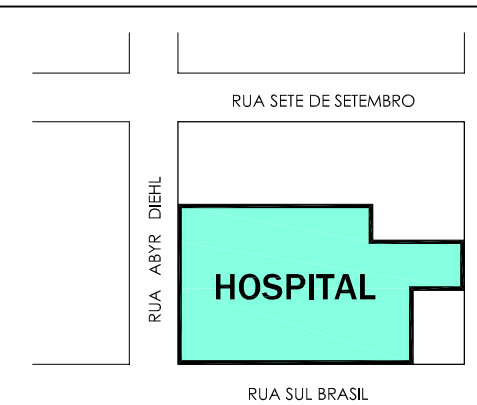

SITUAÇÃO SEM ESCALA:

LOTE: 0		QUADRA: 0		VERSÃO: v02-2022		DATA: SET-2022		ESCALA INDICADA		ÁREA 3.202,25m²	
ENCAMINHAMENTOS E REVISÕES						CONTEÚDO				SIGLA DE PROJETO PPCI	
01		ENCAMINHAMENTO PARA ANÁLISE									
02		ATENDENDO RELATÓRIO DE INDEFERIMENTO				SET-2022		CAMINHAMENTO R.F. E COBERTURA SHP PAVTO TÉRREO 2º PAVIMENTO			
										FRANCHA 007	