


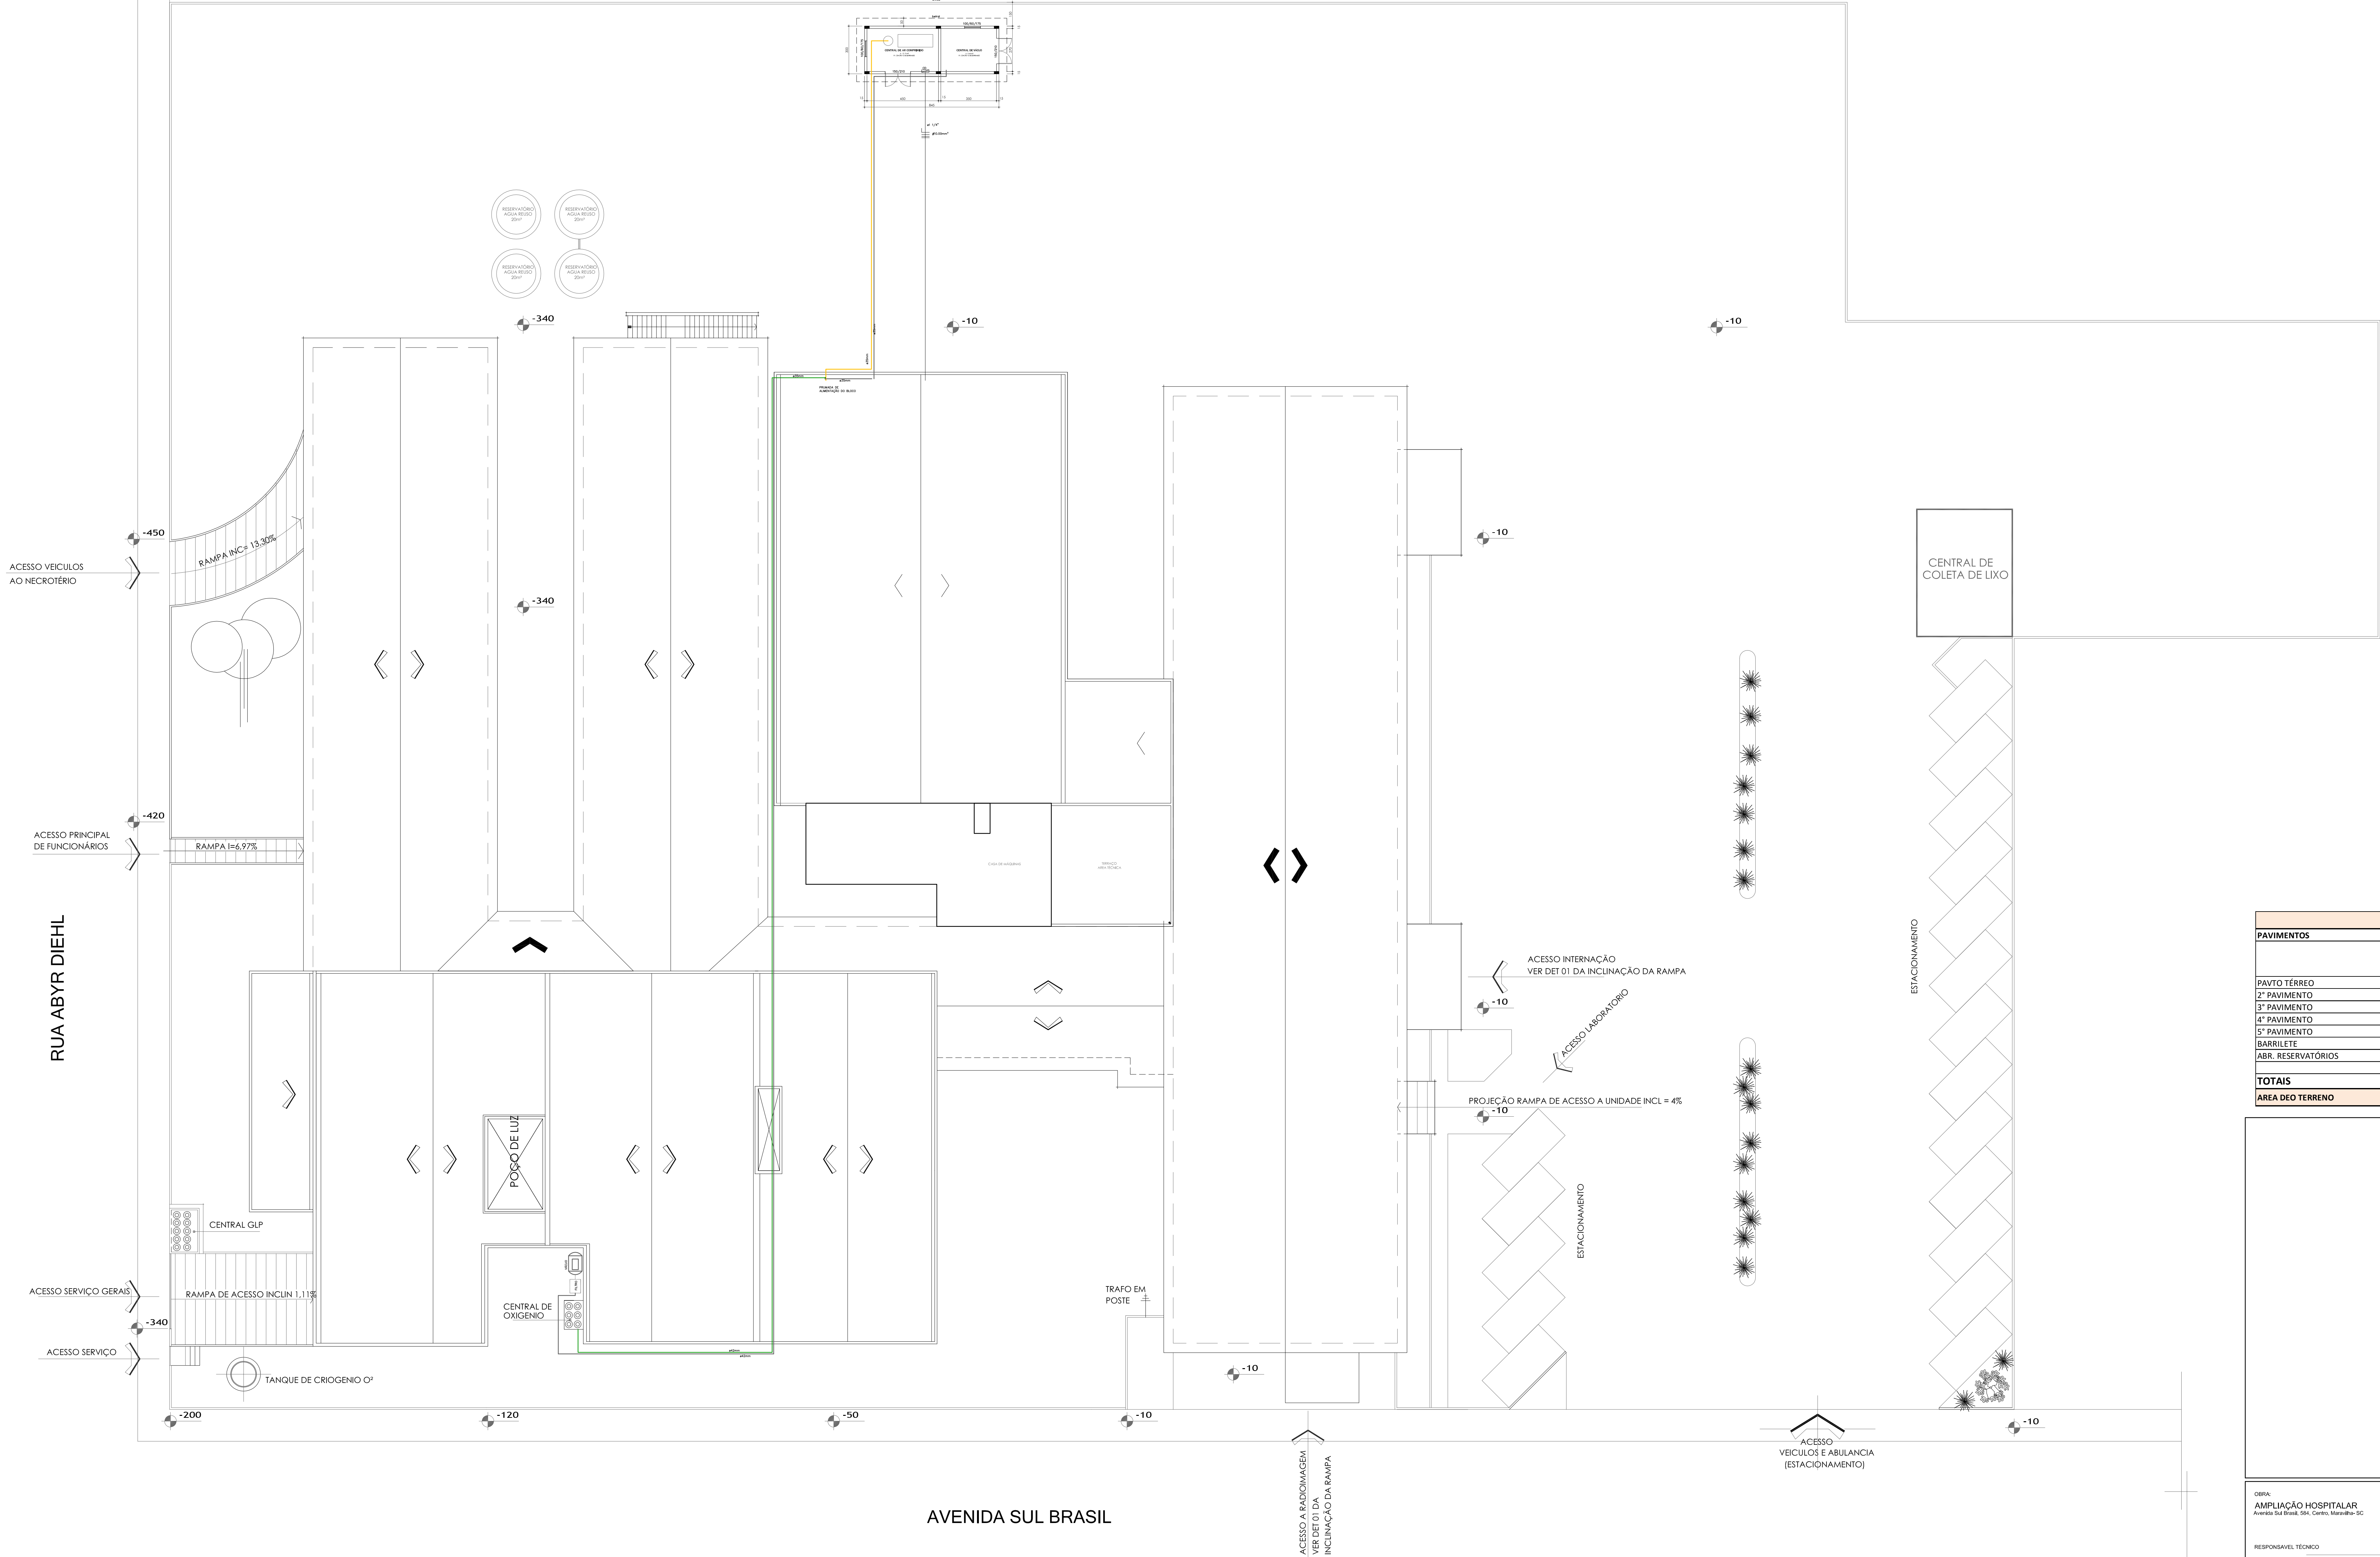

QUADRO DE ÁREAS				
PAVIMENTOS	ÁREAS		ÍNDICES URBANÍSTICOS	
	AMPLIAÇÃO	TOTAL	TAXA DE OCUPAÇÃO	COEFICIENTE DE APROV.
PAVTO TERREO	501,36	501,36	4,81%	0,28
2º PAVIMENTO	567,32	567,32	5,45%	
3º PAVIMENTO	553,44	553,44	5,31%	
4º PAVIMENTO	651,22	651,22	6,25%	
5º PAVIMENTO	665,23	665,23	6,39%	
BARRILETE	165,91	165,91	1,59%	
ABR. RESERVATÓRIOS	97,77	97,77	0,94%	
TOTAIS	3.202,25	3.202,25		
ÁREA DEO TERRENO				10.416,72

IMPLANTAÇÃO GERAL
ESCALA 1:250

OBRA
AMPLIAÇÃO HOSPITALAR
Avenida Sul Brasil, 564 - Centro, Maravilha - SC

RESPONSÁVEL TÉCNICO
MARIO AUGUSTO MOROZO
ENG. REGISTADO CREA-SC 070700-06

PROPRIETÁRIO
SOCIEDADE BENEFICENTE
HOSPITALAR MARAVILHA
CNPJ: 06.197.077/0001-06

RUA SETE DE SETEMBRO
RUA ABYR DIEHL
RUA JOSÉ EDUARDO
RUA SUL BRASIL

HOSPITAL

SITUAÇÃO SEM ESCALA:

LOTES 0	QUADROS 0	VERSÃO 01-2022	DATA SET-2023	ESCALA INDICADA	ÁREA 3.202,25m²
ENCAMINHAMENTOS E REVISÕES			CONTEÚDO		SÍGLO DE PROJETO
01	CONCLUÍDO	SET-2023	INSTALAÇÕES FLUIDO MECÂNICA		FM PRONCHIA 001
			IMPLANTAÇÃO		