



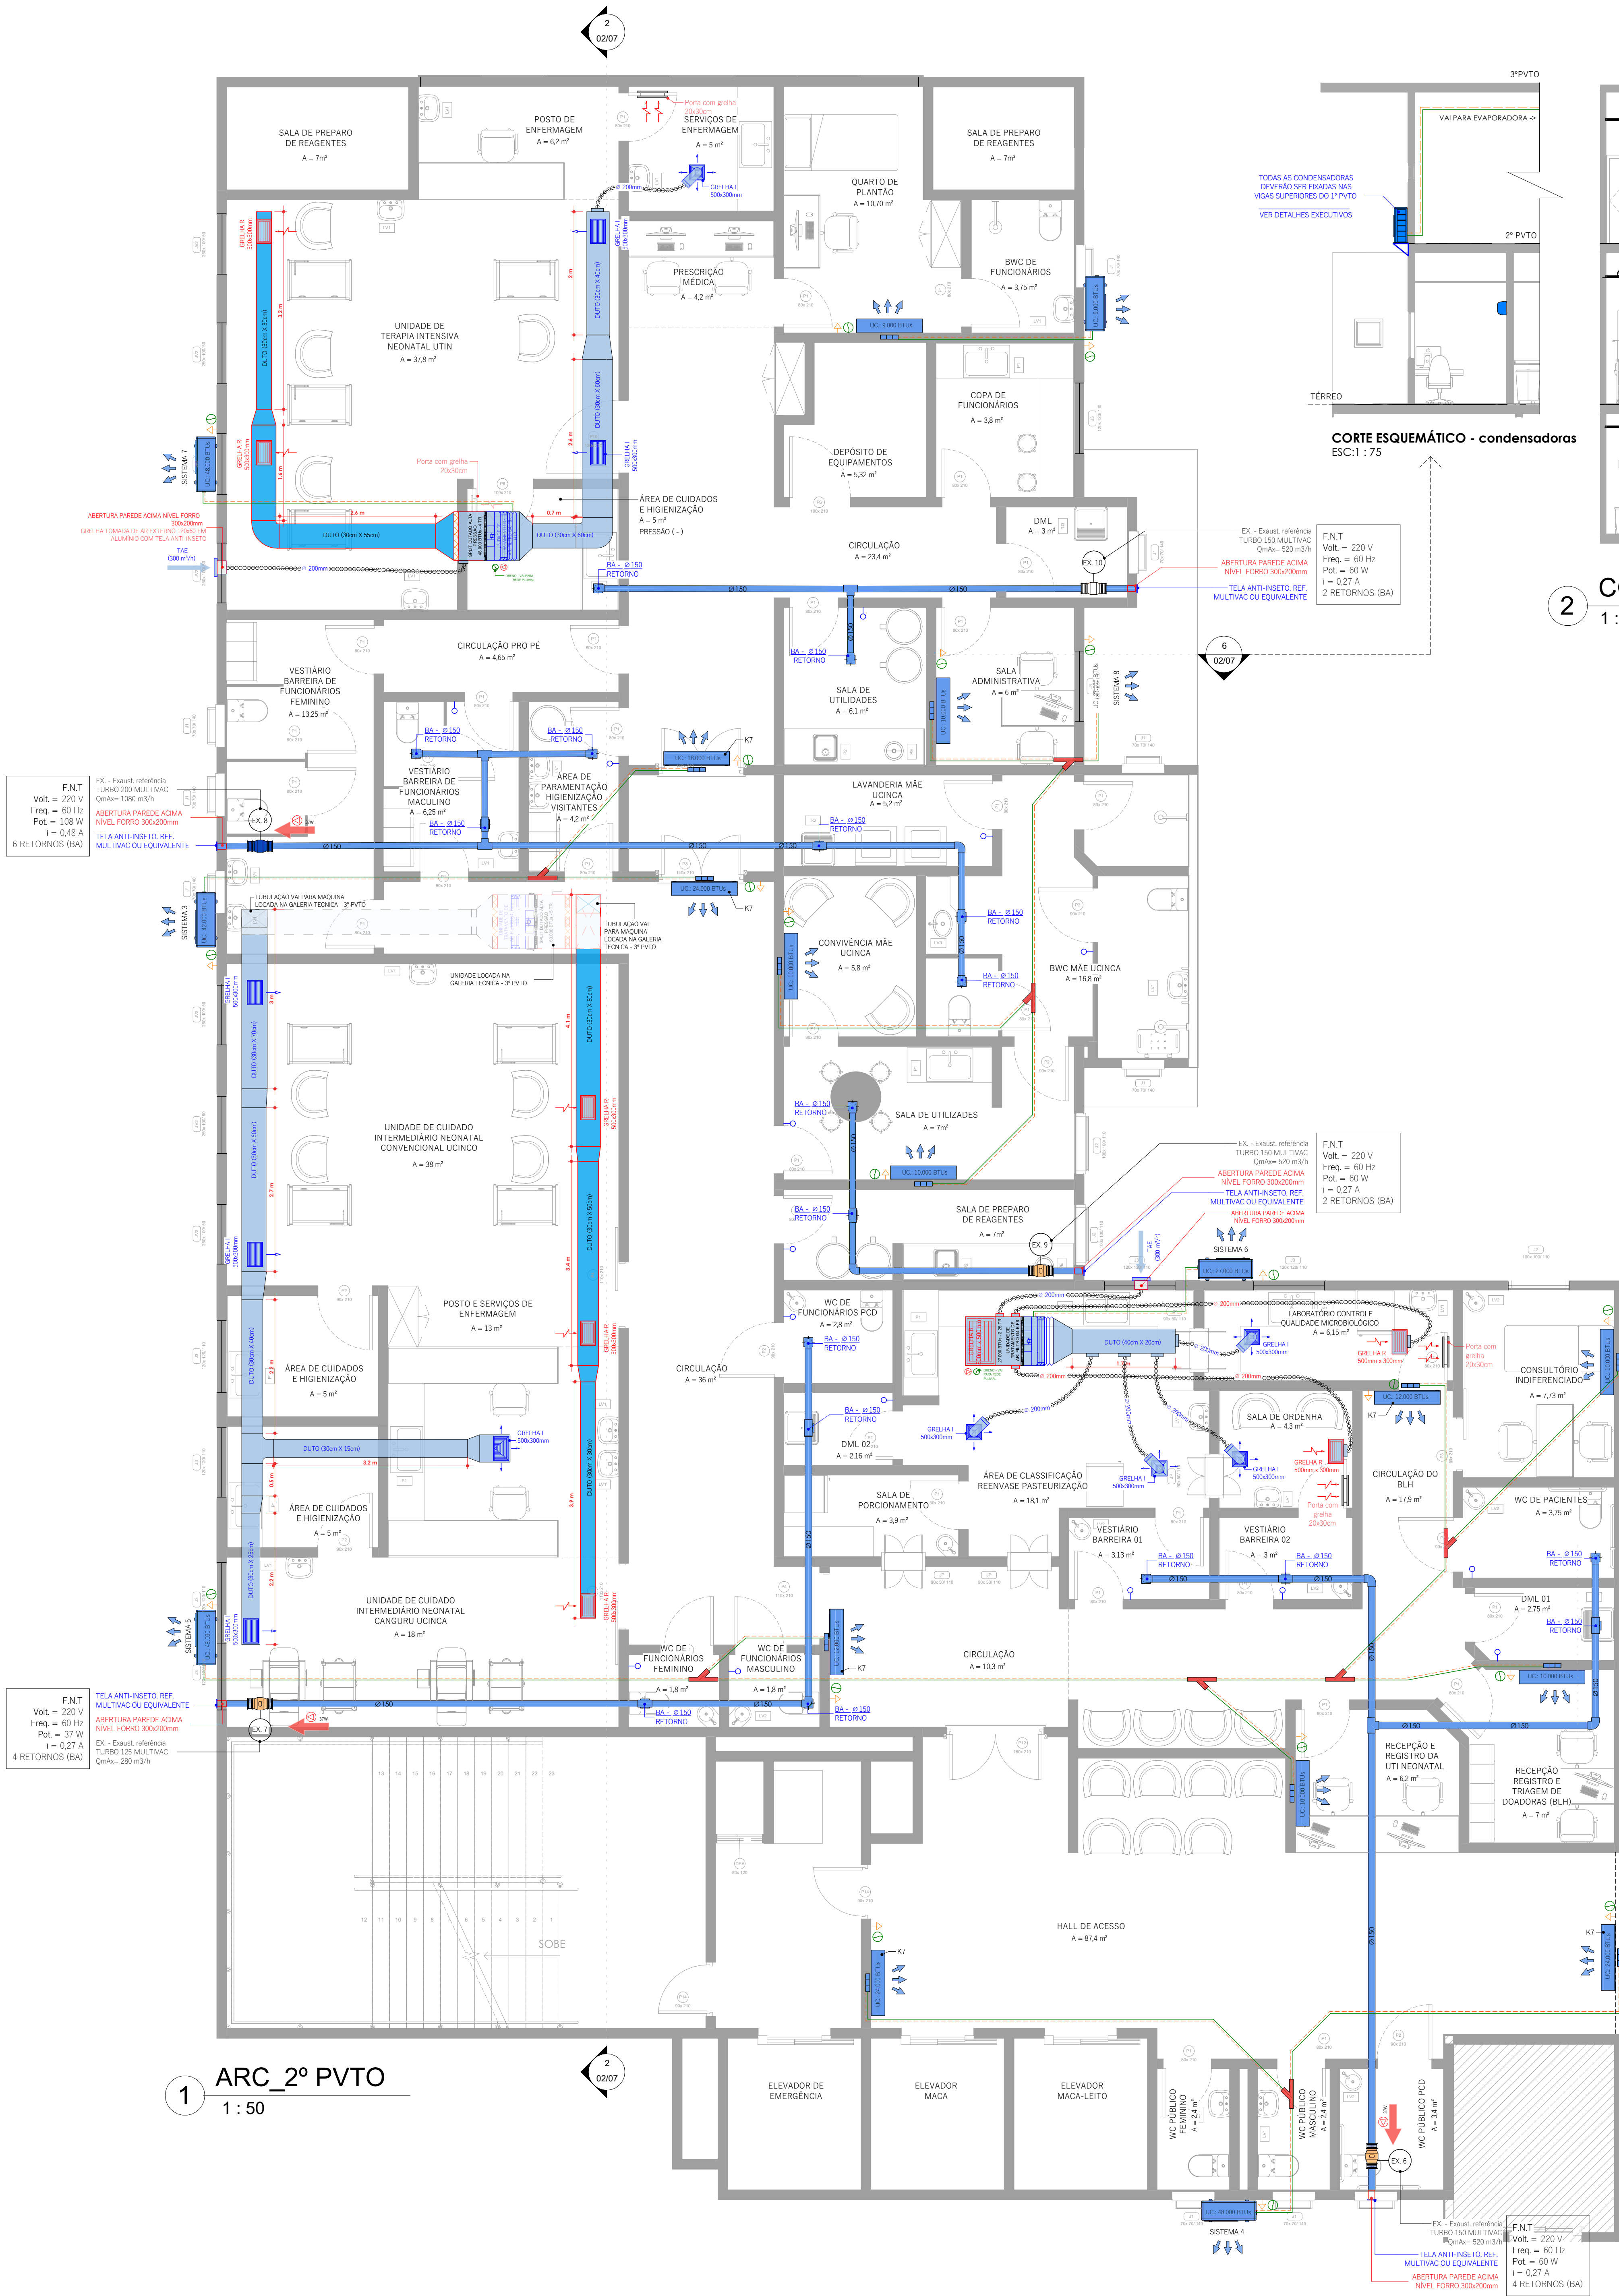


2 CORTE SISTEMA DE CLIMATIZAÇÃO

1: 75

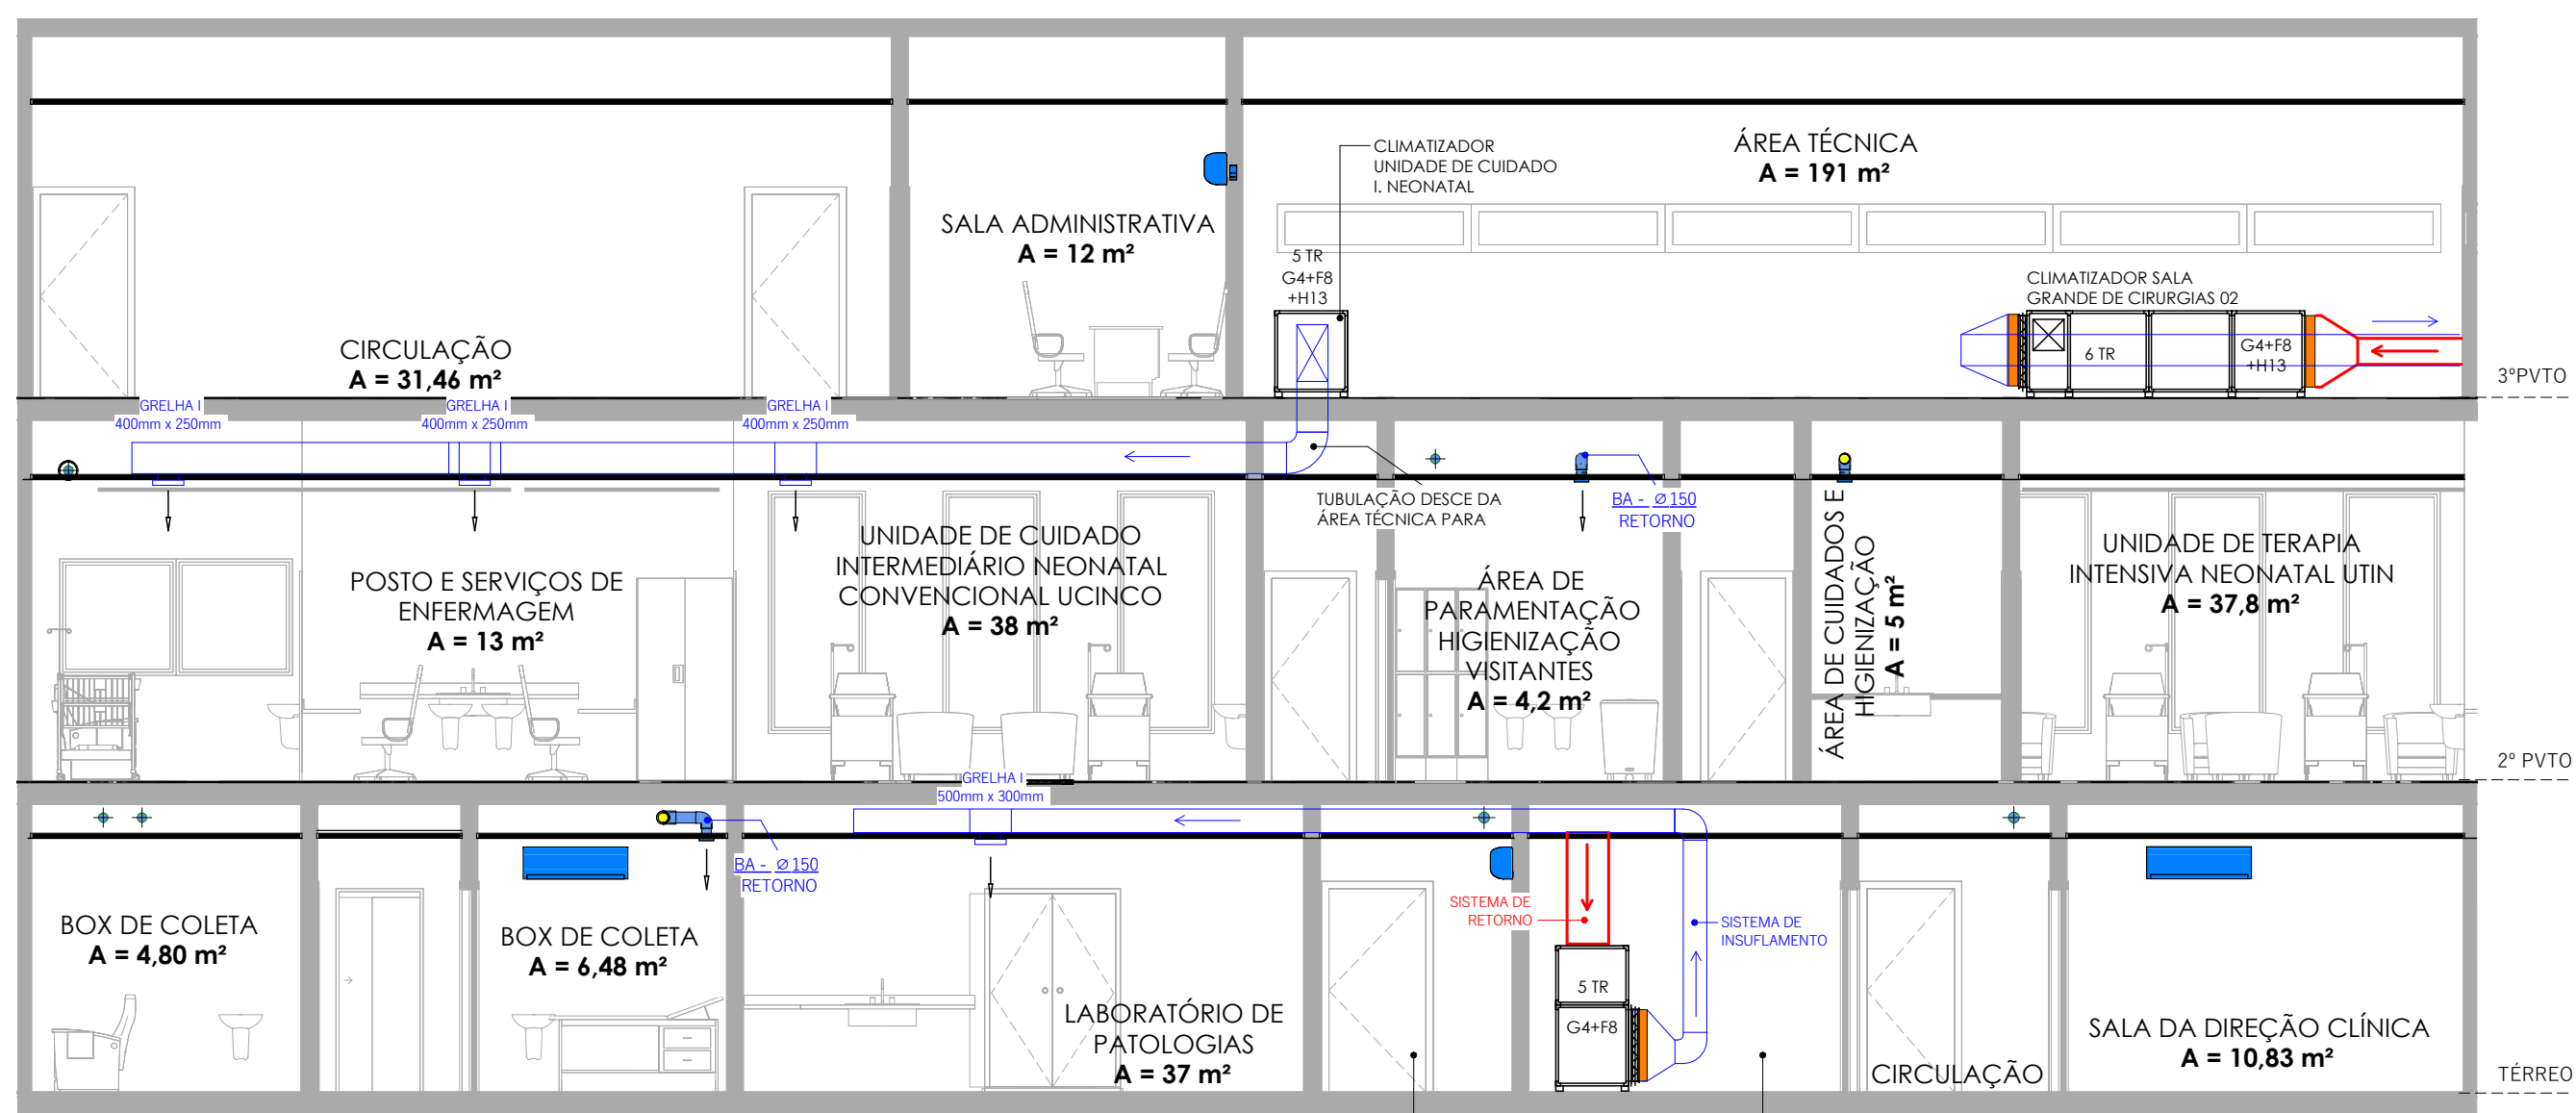

CORTE ESQUEMÁTICO - condensadoras ESC:1:75

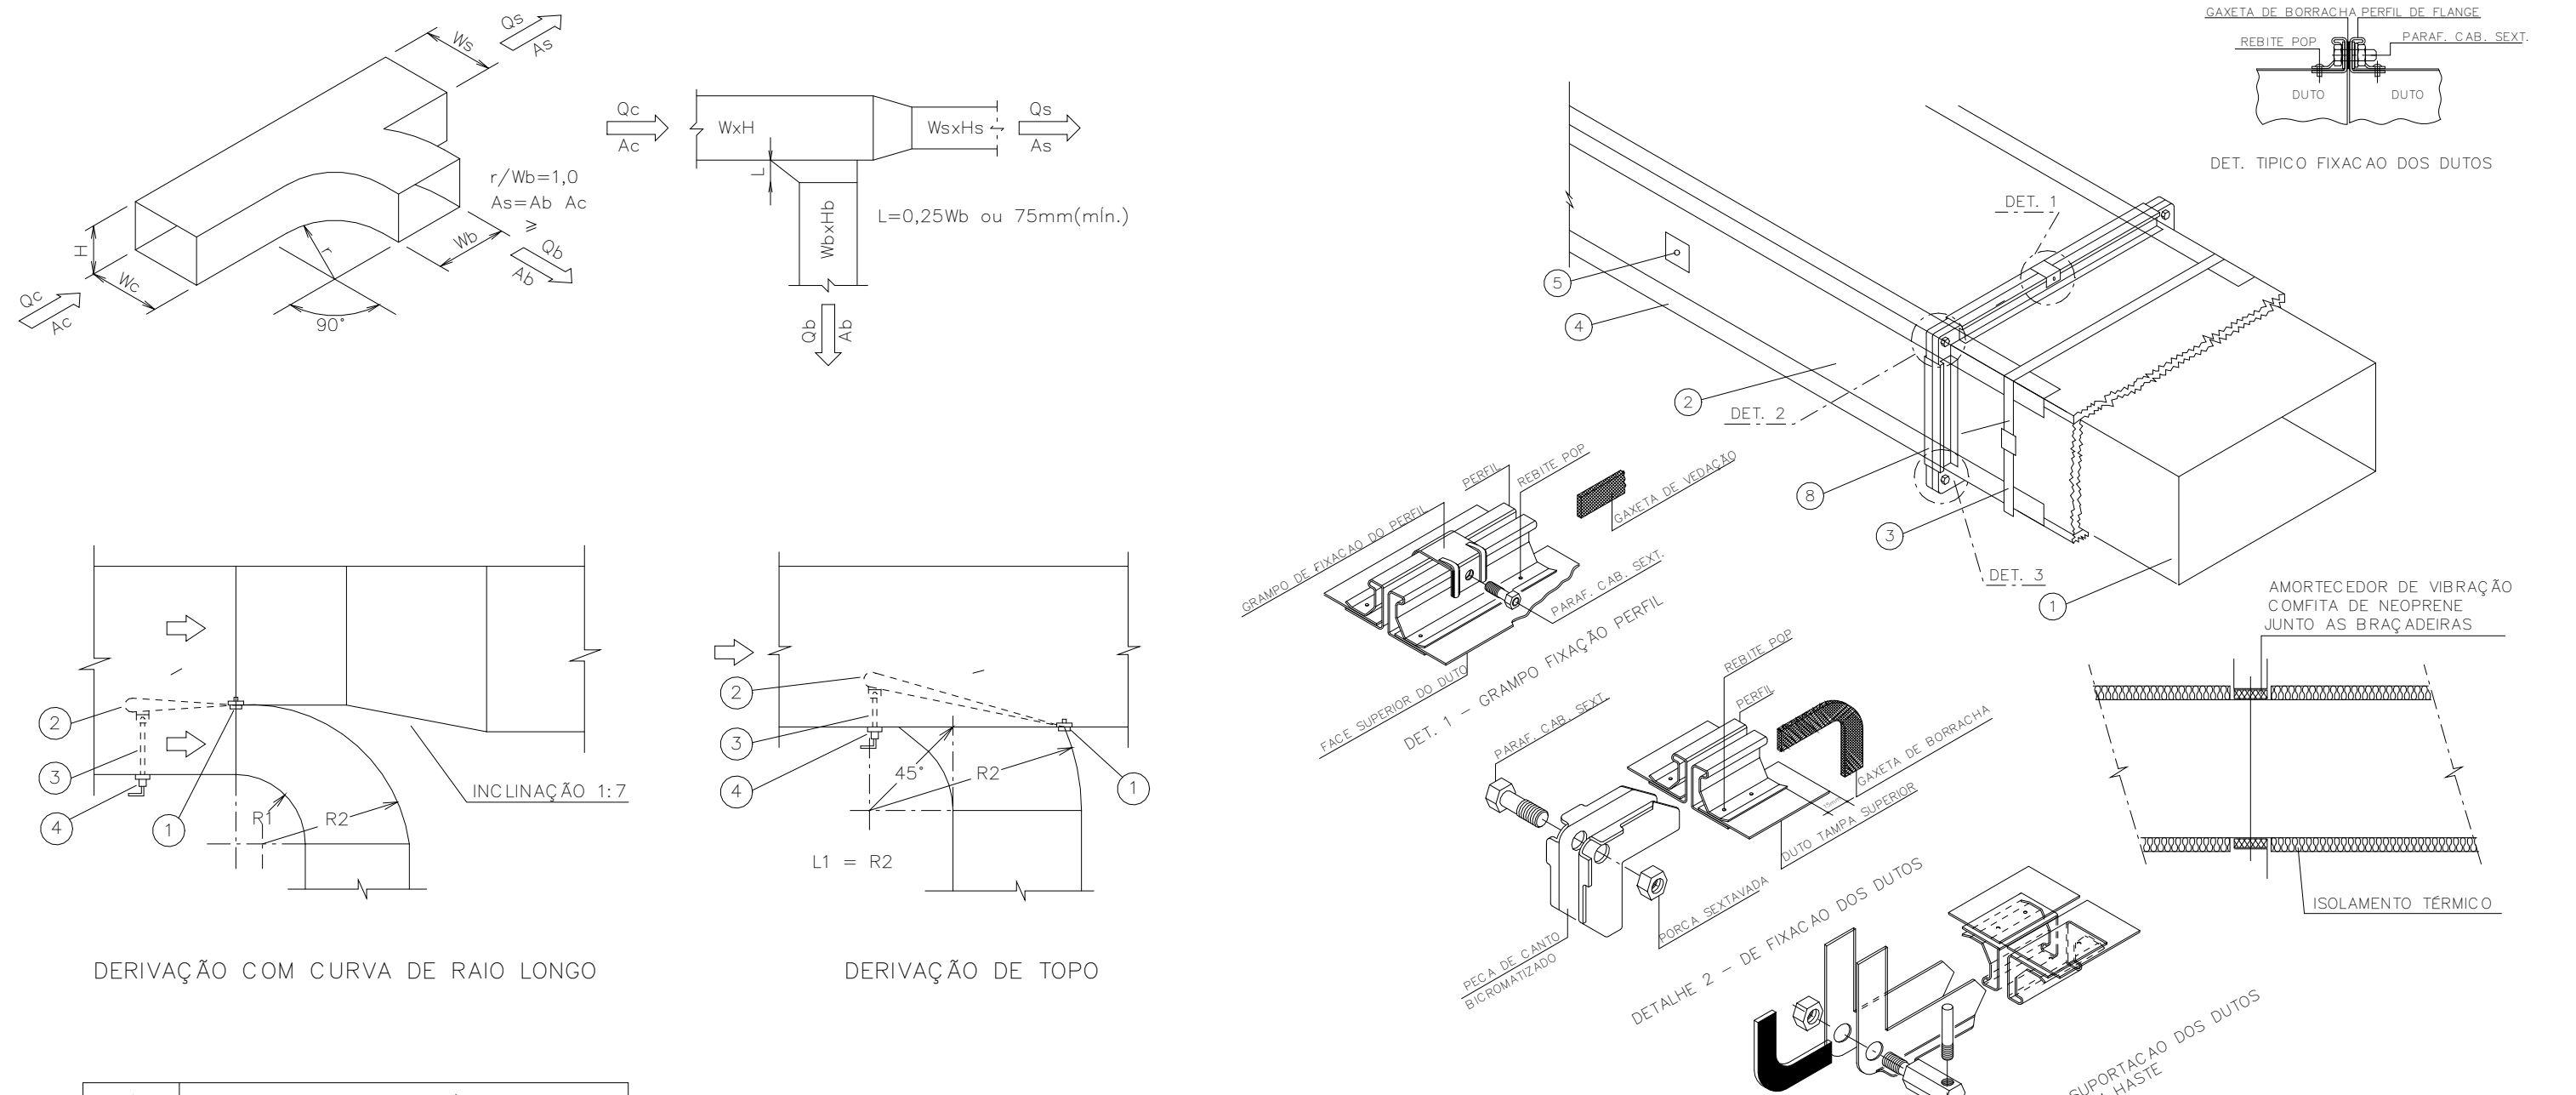


Nº	DESCRIÇÃO
4	ANEL DE TRAVAMENTO C/ PARAFUSO
3	ALAVANCA DE FERRO REDONDO
2	REGISTRO TIPO BORBOLETA
1	DOBRADIÇA

QUANTIDADE DE ALAVANCAS E DOBRADIÇAS	REGISTRO BORBOLETA	ALAVANCA	DOBRADIÇA
ATE 60	1	2	
61 A 150	2	3	
150 E ACIMA	3*	4	

* ESPAÇAMENTO DA ALAVANCA A CADA 75 cm NO MÁXIMO

DERIVAÇÃO EM DUTO

S/ESCALA

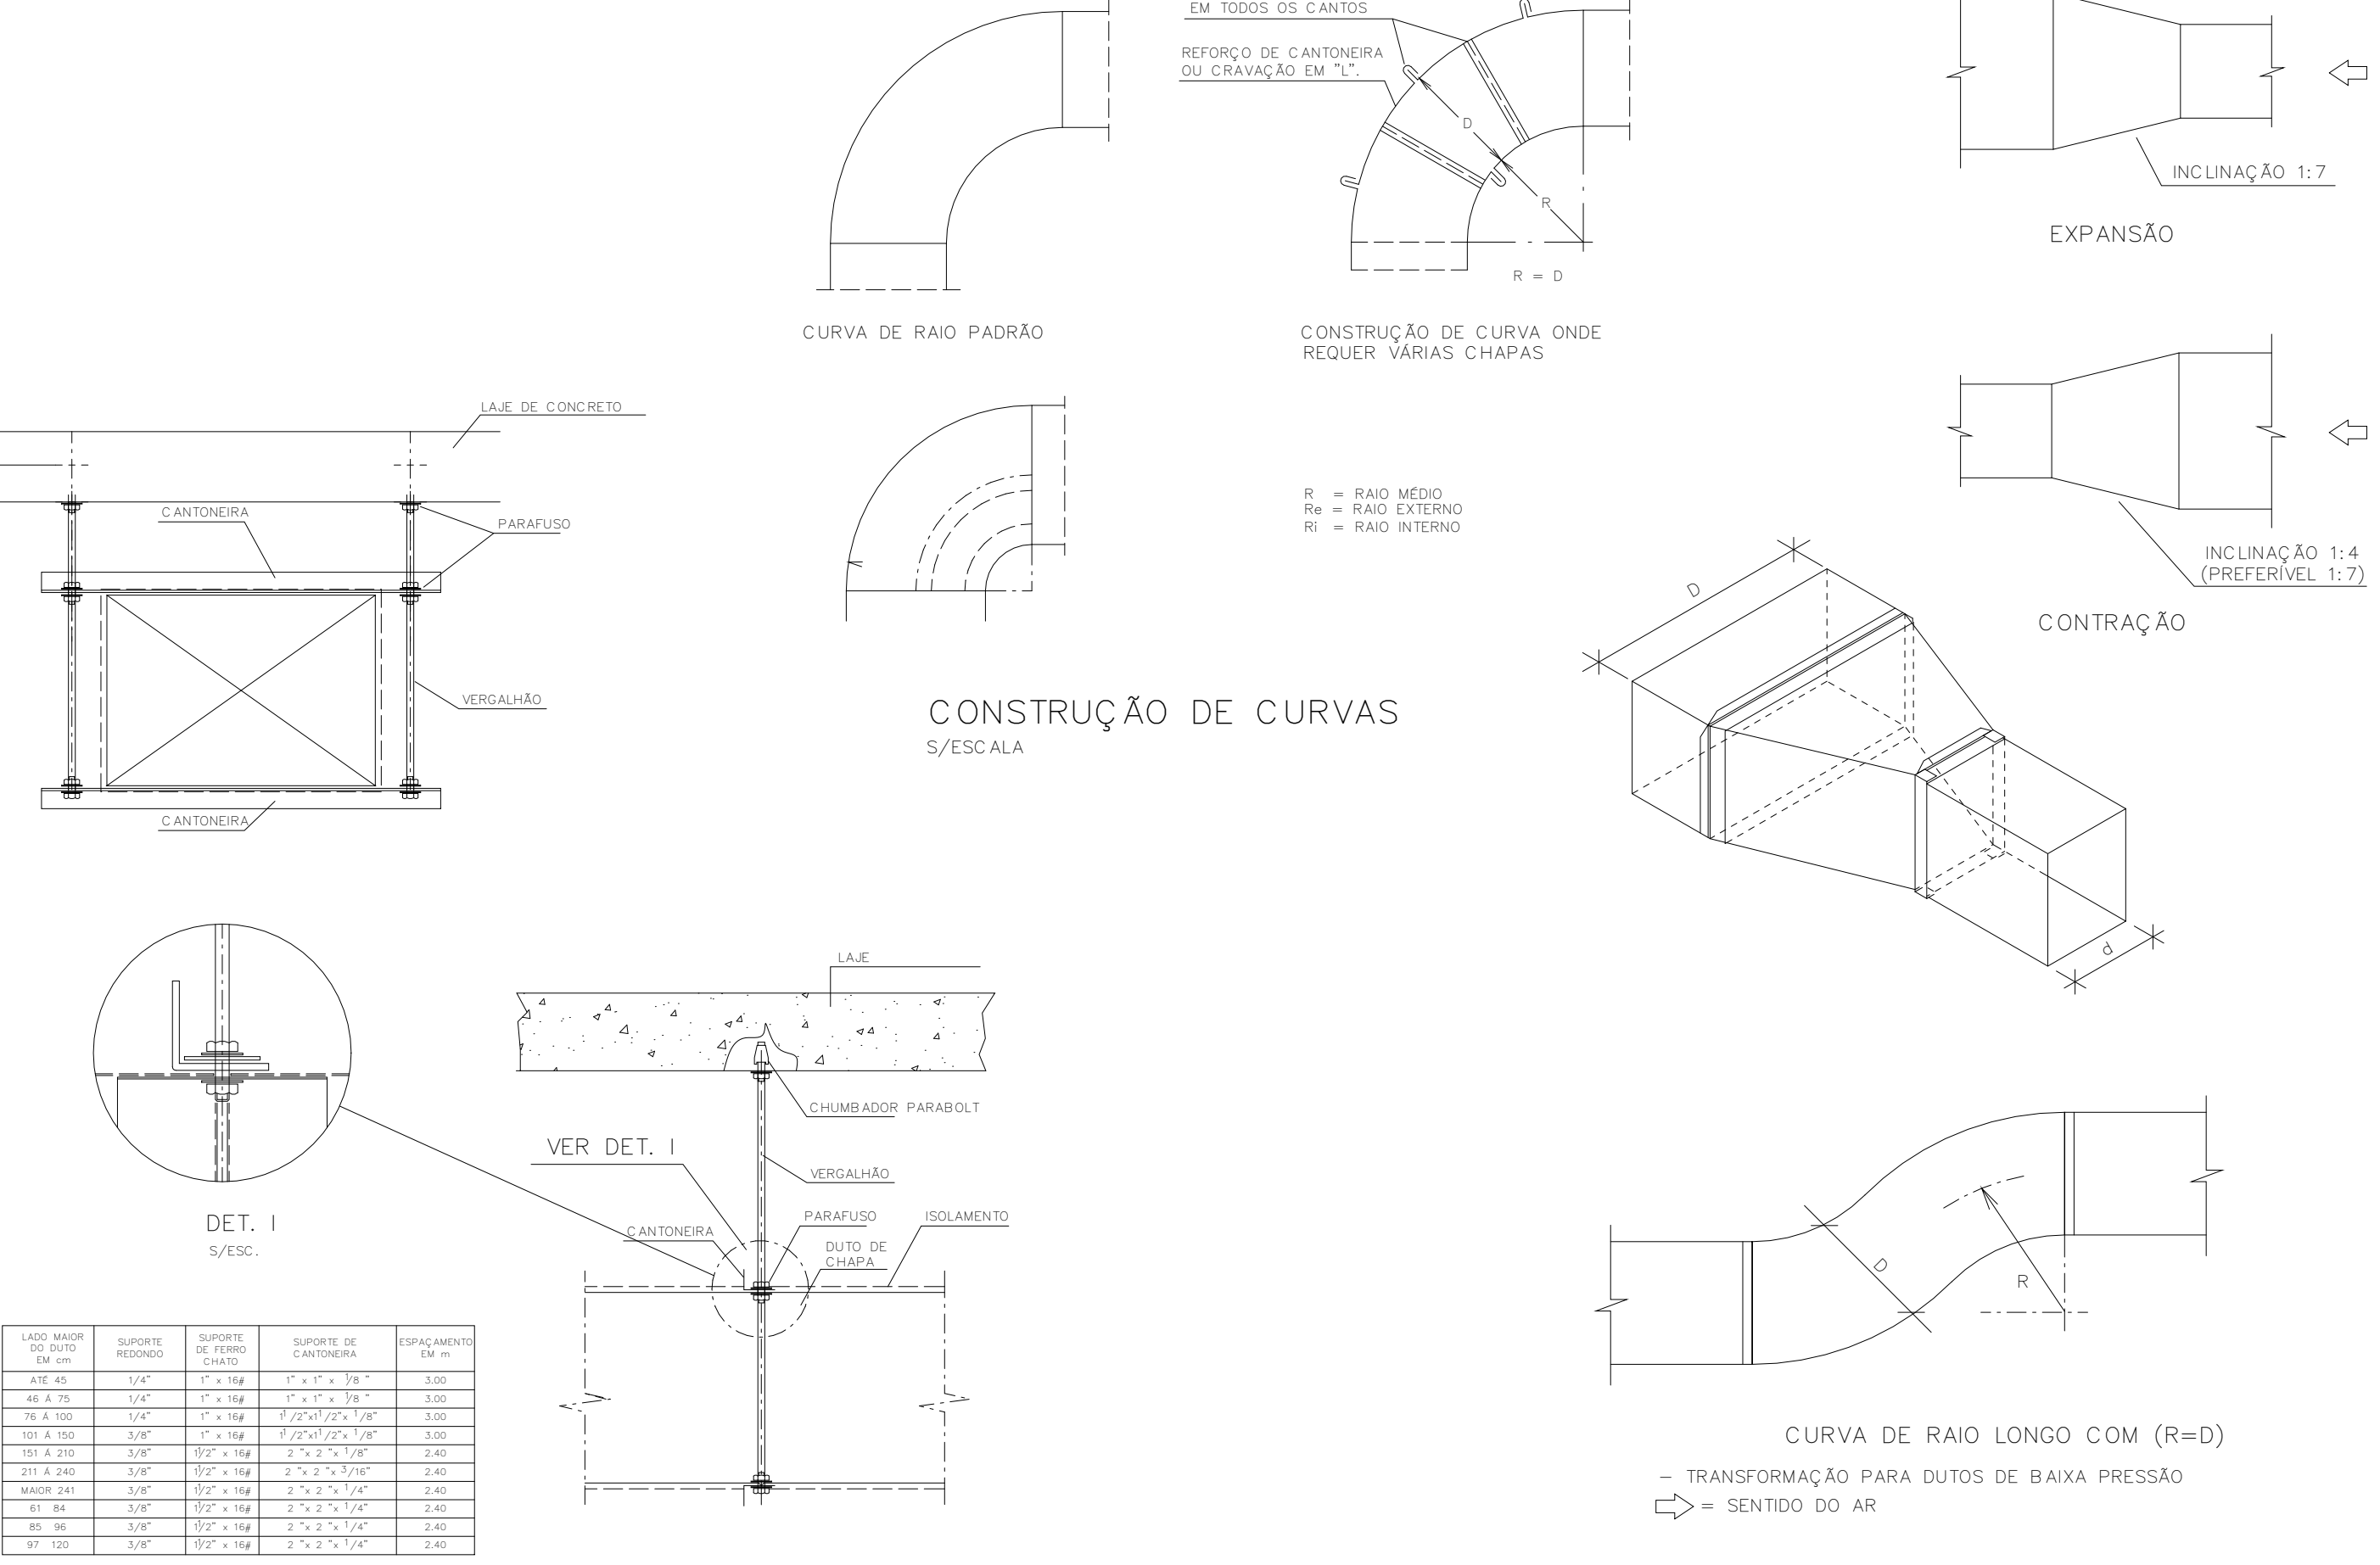

SUORTE PARA DUTOS

S/ESCALA

TRANSFORMAÇÃO E DESVIOS

S/ESCALA

LEGENDA

- INTERLIGAÇÃO ELÉTRICA
- TUBULAÇÃO FRIGORÍGENA
- ABERTURA NA PAREDE
- DUTO RÍGIDO CLIMAT. - RETORNO - CHAPA ALUMÍNIO
- DUTO RÍGIDO CLIMAT. - INSULFLAM. - CHAPA ALUMÍNIO
- TUBO RÍGIDO CLIMAT. - EXAUSTÃO - PVC
- DUTO FLEXÍVEL EM ALUMÍNIO - Ø 200mm

SIMBOLOGIA

- PONTO COLETA DE DRENO - VAI PARA REDE PLUVIAL
- PONTO ELÉTRICO
- PONTO ELÉTRICO NA PAREDE
- SISTEMA DE SENSOR DE PRESENÇA TEMPORIZADO
- REFNET

OBSERVAÇÕES:

- OS ALÇAPÕES SERÃO AJUSTADOS AJUSTADOS EM OBRA CONFORME A NECESSIDADE A SER DEFINIDO COM O INSTALADOR JUNTAMENTE COM A FISCALIZAÇÃO DA OBRA PARA MELHOR ACESSO AO EQUIPAMENTO;
- Todos os serviços auxiliares de construção civil, serão fornecidos pelo CONTRATANTE, cabendo ao INSTALADOR a confecção e detalhamento de desenhos e informações para a execução destes serviços, tais como: bases de alvenaria para os equipamentos. (BASES METÁLICAS SERÃO SEMPRE DE FORNECIMENTO DO INSTALADOR) abertura e fechamento de forro, ralos e torneiras em salas de máquinas, pontos de força para os equipamentos, pintura em alvenaria, etc;
- O sistema de climatização e exaustão deverão ser formados por sistemas completos para funcionamento;
- Os equipamentos selecionados poderão ser substituídos por equipamentos equivalentes;
- Todas as máquinas dutadas - UTAS deverão possuir controle remoto com fios.

DEVERÁ SER CONFERIDO O PROJETO EXTRUTURAL, PLUVIAL, ELÉTRICO E HIDRÁULICO PRA QUE NÃO OCORRAM INCOMPATIBILIDADES DE EXECUÇÃO

PROJETO DE AR CONDICIONADO E VINTILAÇÃO MECÂNICA

ÁREA DESTINADA PARA CARIMBOS DE APROVAÇÃO:



CLIMARE

CLIMARE COM. E REP. LTDA,
CNPJ 06.375.821/0001-22

OBRA

Sociedade Beneficente Hospitalar Maravilha

HOSPITAL SÃO JOSÉ

AV. SILE BRAS. 060 - CENTRO

MARAVILHA/SC

PROPRIETÁRIO

Sociedade Beneficente Hospitalar Maravilha

CNPJ 05.197.077/0001-58

RESPONSÁVEL TÉCNICO PROJETO

JULIANO MARTINS E SOUZA

ENG. MECÂNICO E SEG. TRABALHO

CREA - 03555-1

REV.01 05/08

CONTÉUDO

ARC_2º PVTO

ESCALA

Como Indicado

DATA

AGO/2024

TABULEIRO DA PROPOSTA

A1

DESENHO

MARIA LUIZA TOLITO MARTINS E SOUZA

FORN. (45) 9.833.4255

REGISTRO DA PROPOSTA

02/07