


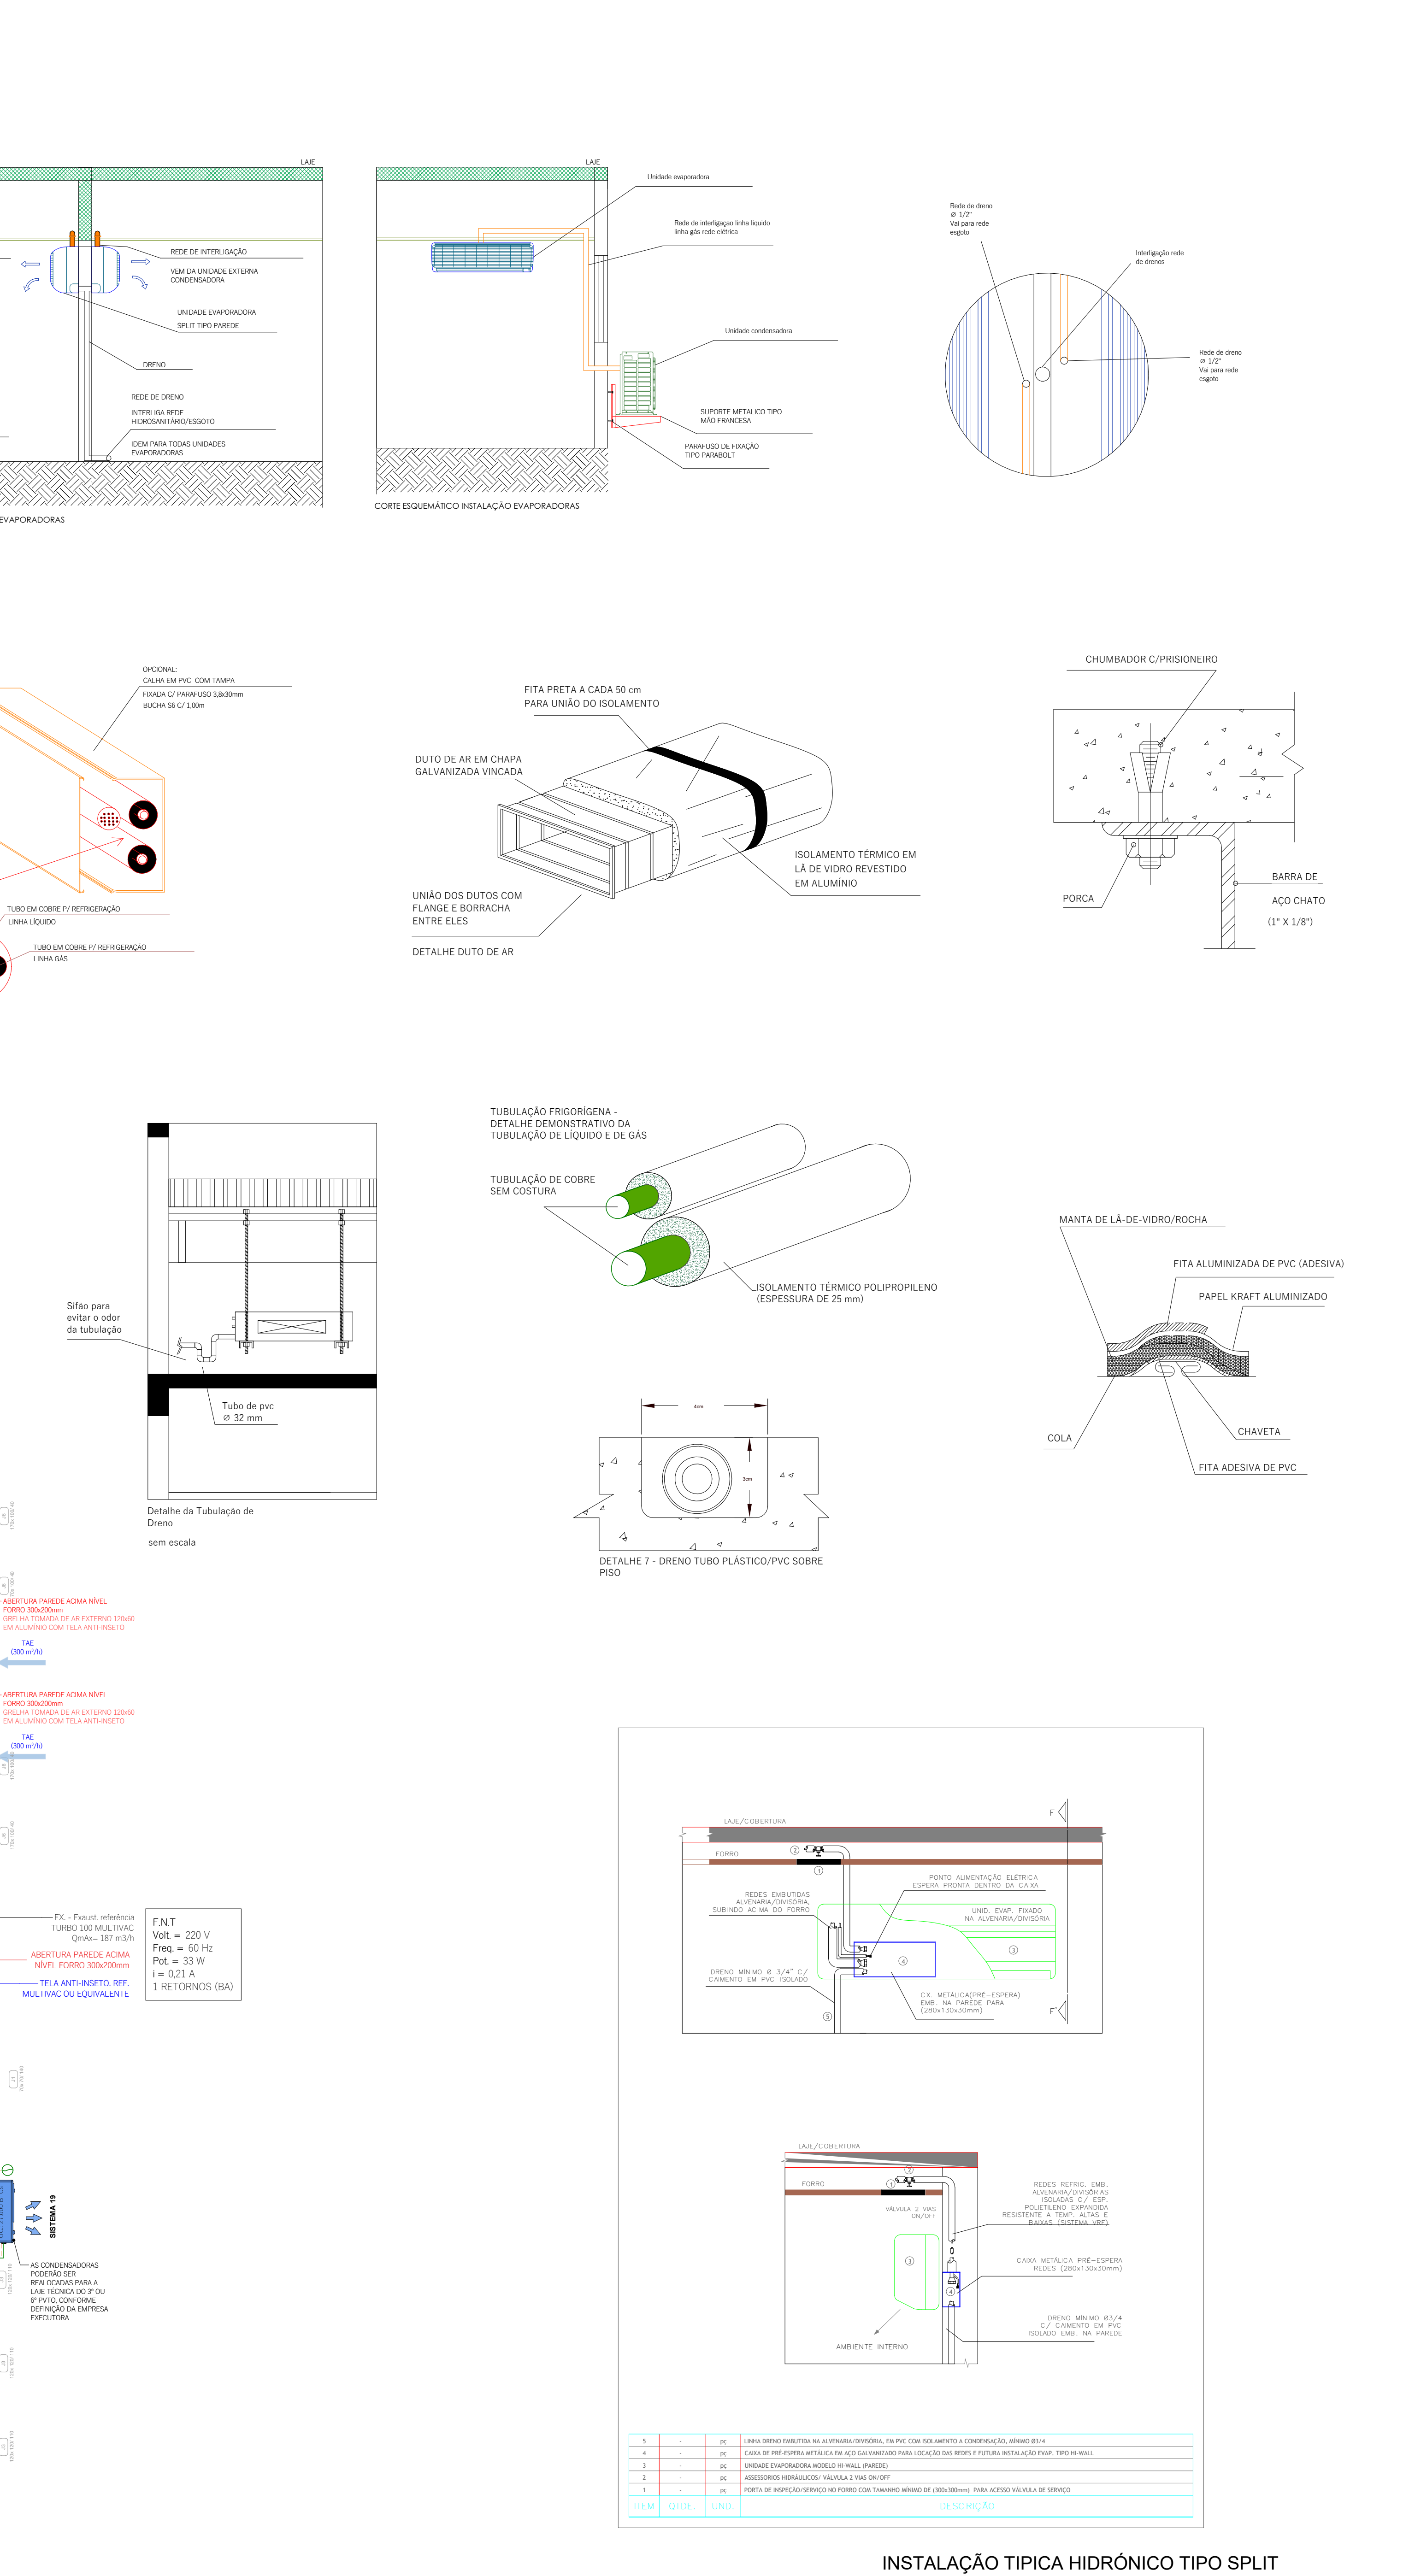

SIMBOLOGIA

-  PONTO COLETA DE DRENO - VAI PARA REDE PLUVIAL
-  PONTO ELÉTRICO
-  PONTO ELÉTRICO NA PAREDE
-  SISTEMA DE SENSOR DE PRESENÇA TEMPORIZADO
-  REFNET

DEVERÁ SER CONFERIDO O PROJETO
EXTRUTURAL, PLUVIAL, ELÉTRICO E
HIDRÁULICO PRA QUE NÃO OCORRAM
INCOMPATIBILIDADES DE EXECUÇÃO

ÁREA DESTINADA PARA CARIMBOS DE APROVAÇÃO:

 CLIMARE CONSTRUTORA	CLIMARE COM. E REP. LTDA. CNPJ 06.375.821/0001-22			
GERA Sociedade Beneficente Hospitalar Maravilha HOSPITAL SÃO JOSÉ AV SUL BRASL 560 - CENTRO MARAVILHA/RS	JULIANO MARTINS E SOUZA ENG. MECANICO E SEQ. TRABALHO CREA - 035669-1 CPF: 043.995.357-01 EMAIL: JULIANO@HOSJULIANO.COM		RESPONSÁVEL TÉCNICO PROJETO	
PROPRIETARIO	Sociedade Beneficente Hospitalar Maravilha CNPJ 05.127.070001-56		SAIADO MARCELINO E SOUZA ENG. MECANICO E SEQ. TRABALHO CREA - 035669-1	
	RESPONSÁVEL TÉCNICO EXECUÇÃO			
REV. 05/08	CONTÉUDO: ARC_9 PVT0 ESCALA: Como Indicado ÁREA PVT0: DATA: AGO/2004 DESENHO: MARIA LUIZA TOLFO MARTINS E SOUZA CPF: 040.933.602-03		MANUSCRITO AL REVISÃO EM PROGRESSO 05/07	